


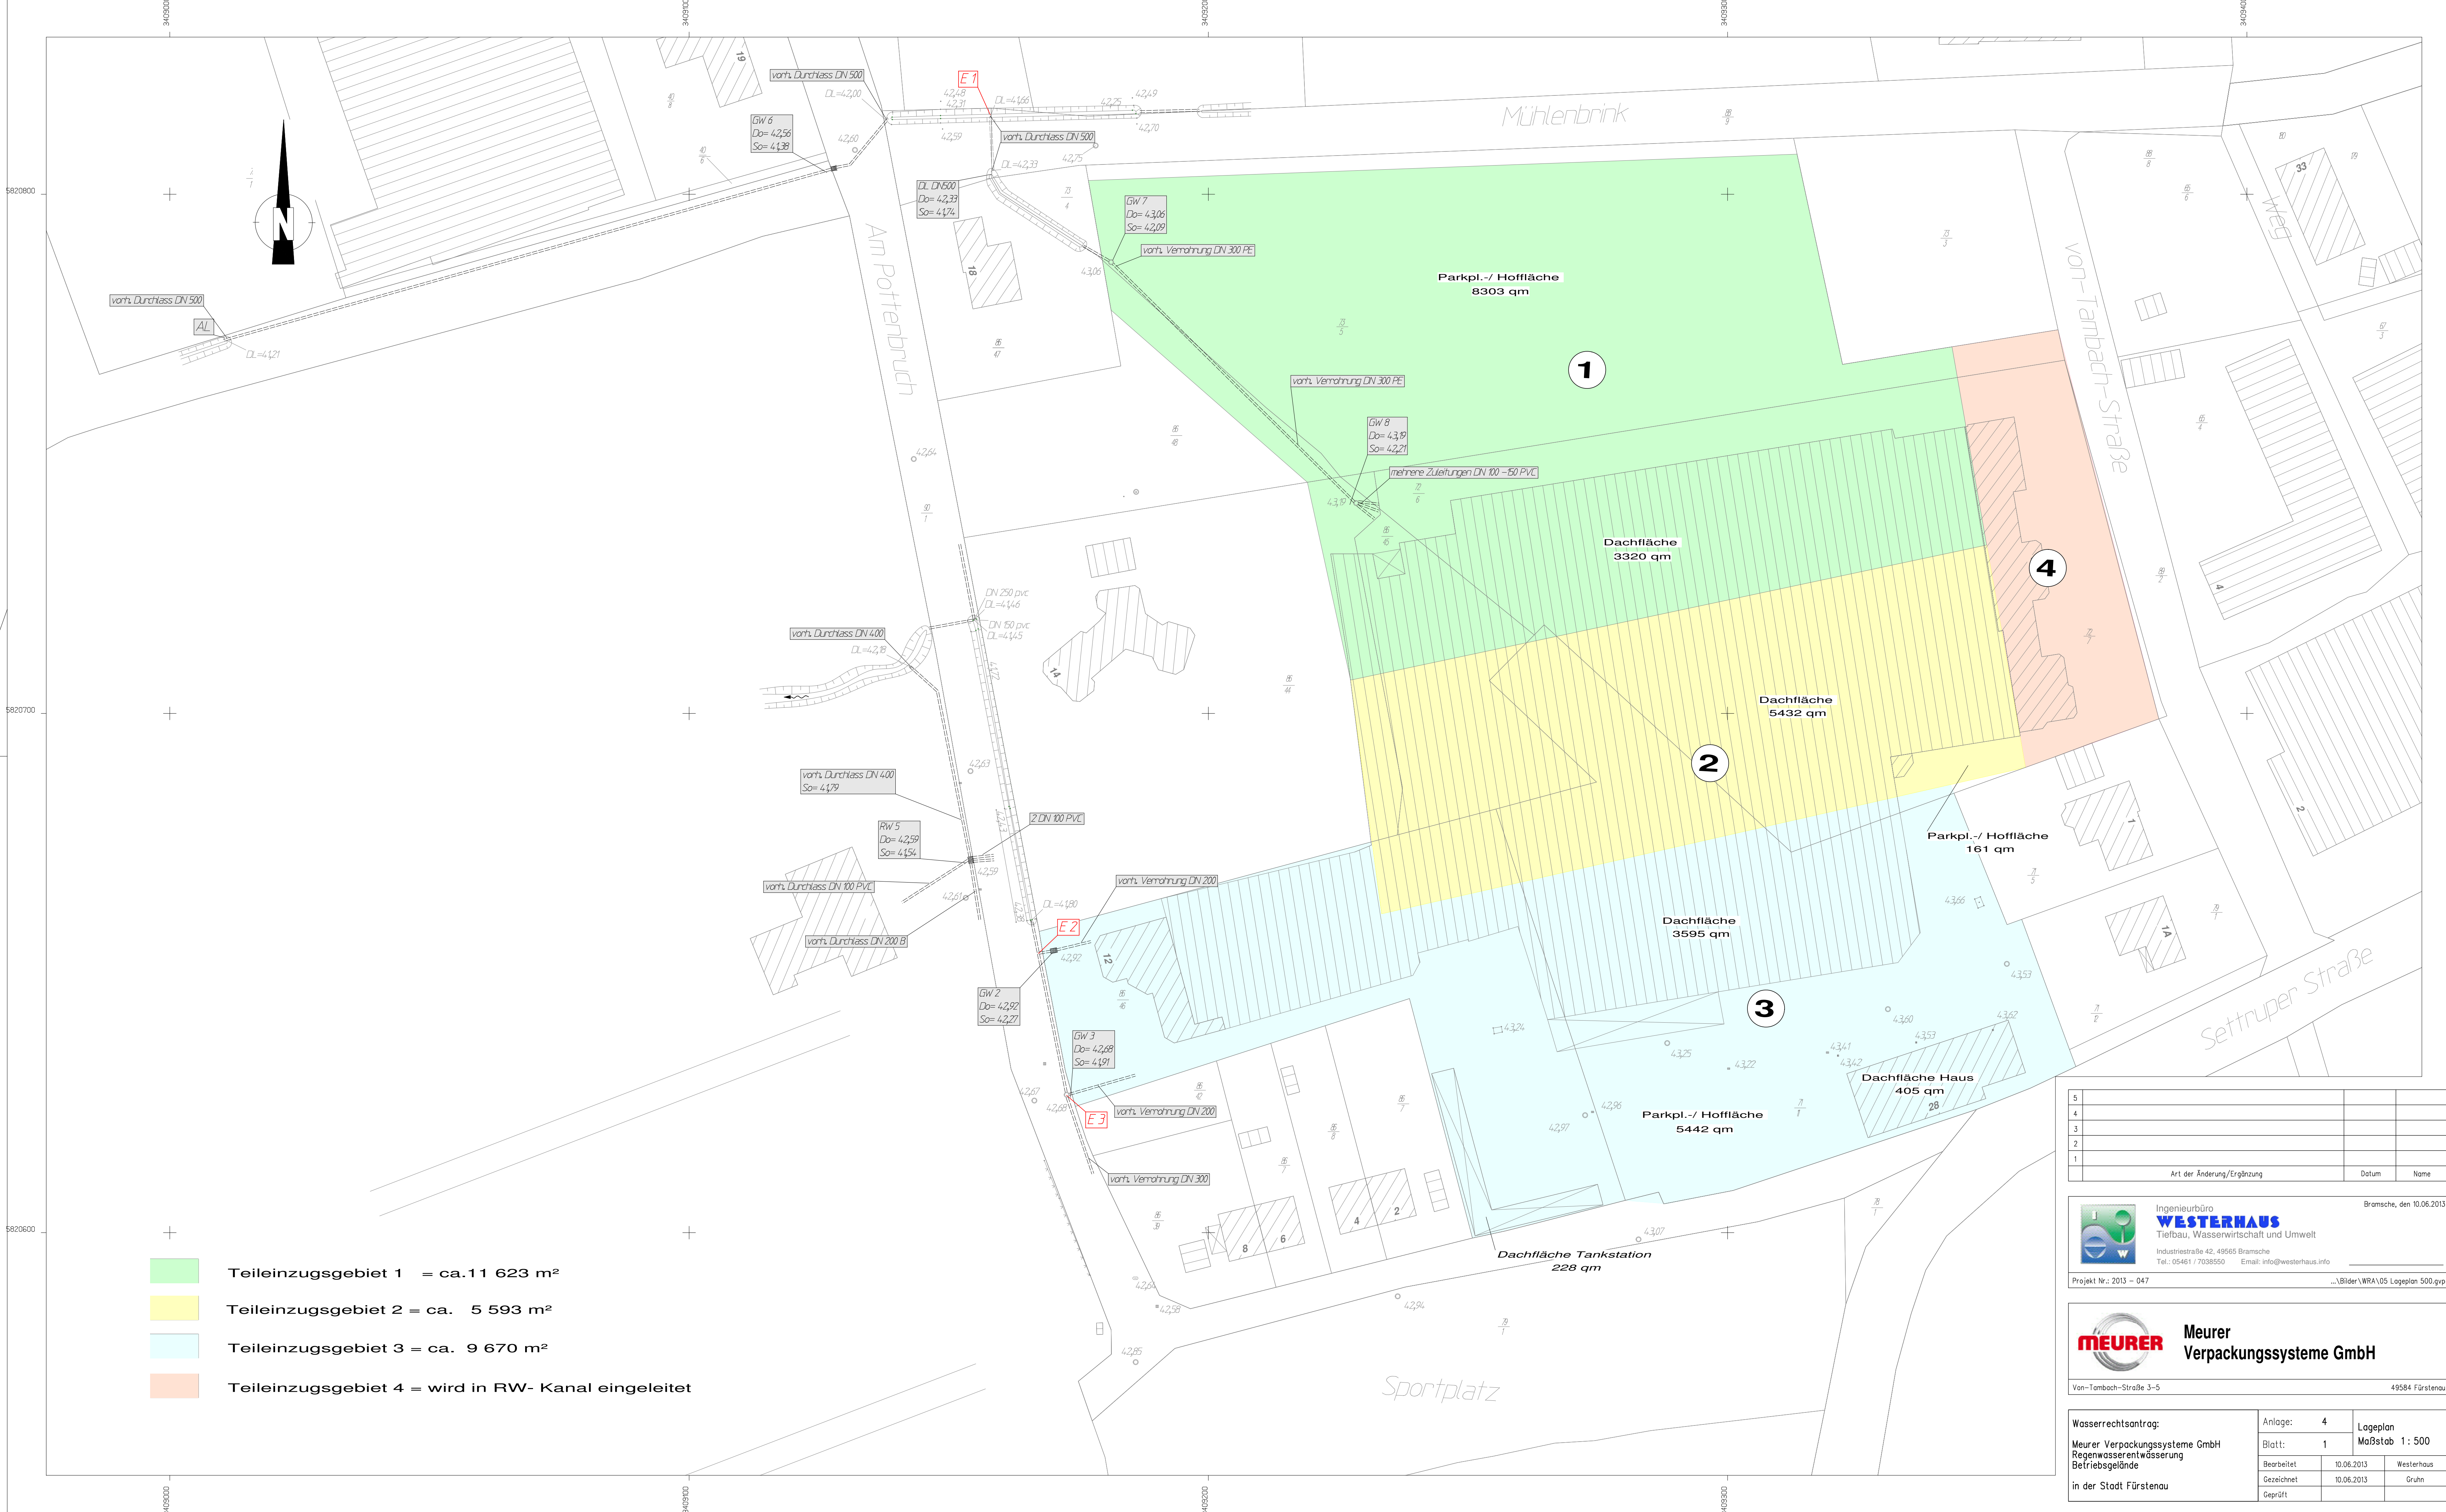

5			
4			
3			
2			
1			
Art der Änderung/Ergänzung		Datum	Name

Ingenieurbüro
WESTERHAUS
Tiefbau, Wasserwirtschaft und Umwelt
Industriestraße 42, 49565 Bramsche
Tel.: 05461 / 7038550 Email: info@westerhaus.info

Bramsche, den 10.06.2013

Projekt Nr.: 2013 - 047

...\\Bilder\\WRA\\05 Lageplan 500.gvp

Meurer
Verpackungssysteme GmbH

Von-Tambach-Straße 3-5

49584 Fürstenau

Wasserrechtsantrag: Meurer Verpackungssysteme GmbH Regenwasserentwässerung Betriebsgelände in der Stadt Fürstenau		Anlage: 4 Blatt: 1 Bearbeitet: 10.06.2013 Gezeichnet: 10.06.2013 Geprüft:	Lageplan Maßstab 1 : 500 Westerhaus Gruhn
---	--	---	--