


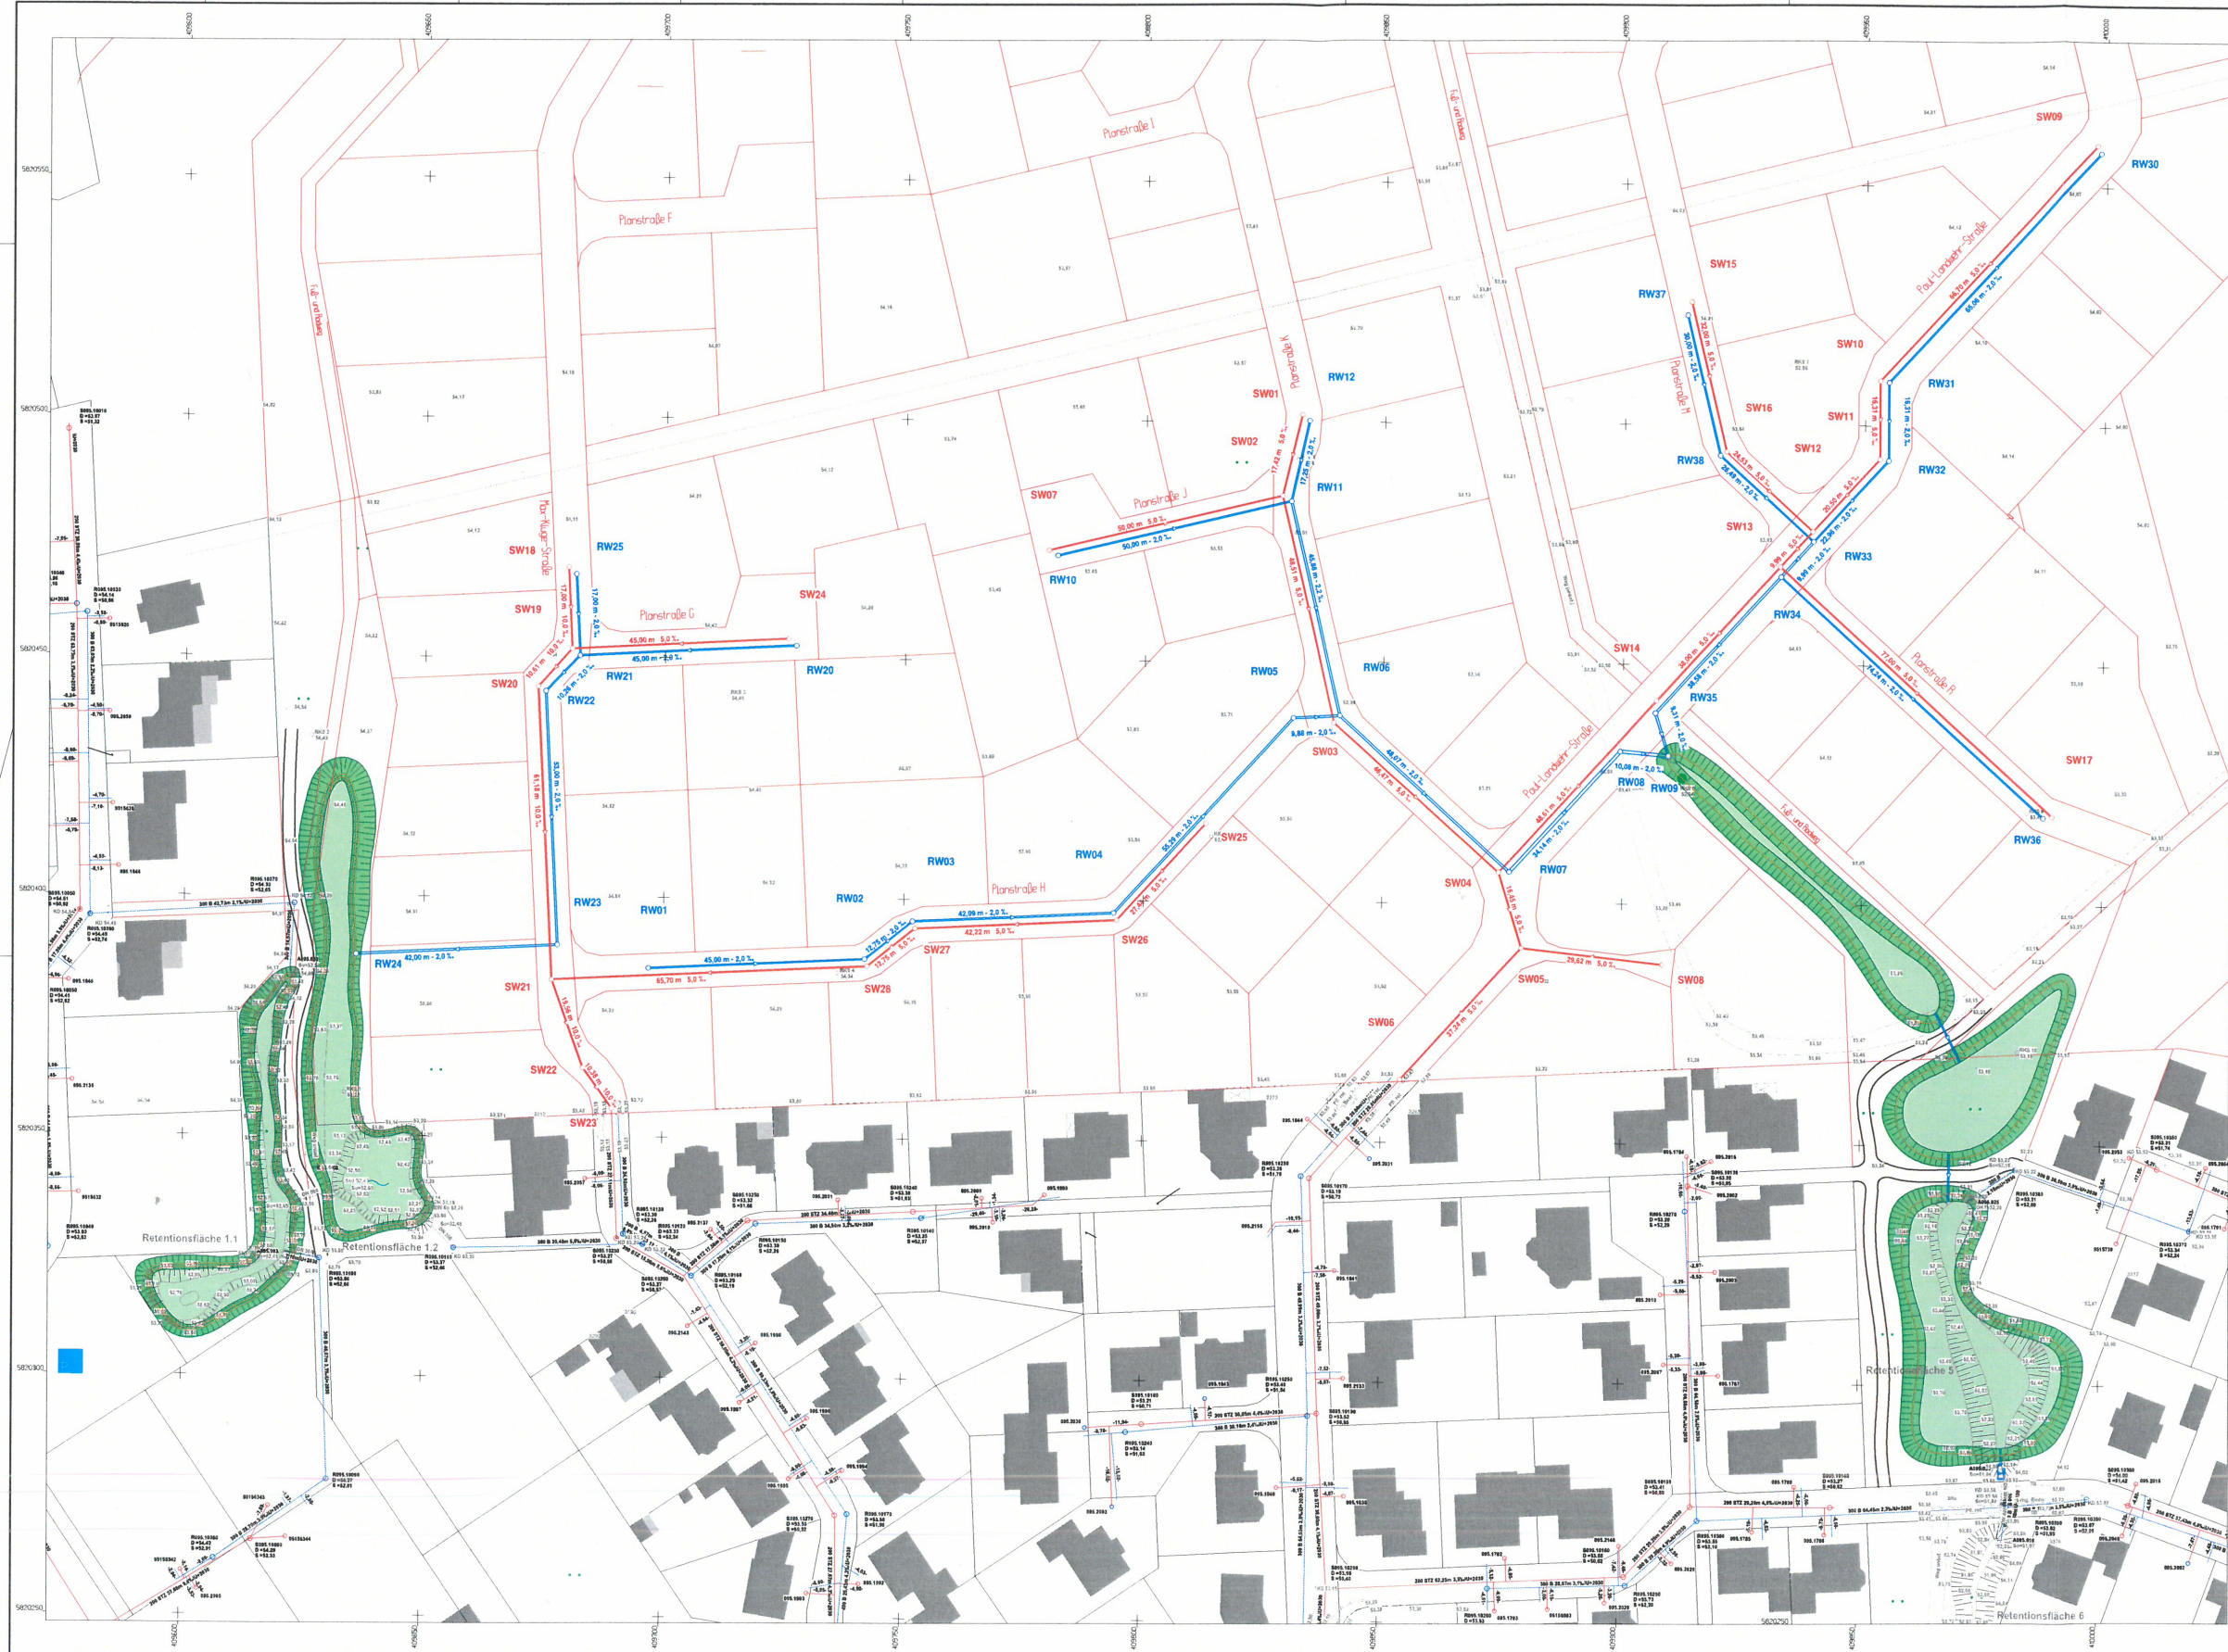

Konzeptplanung !

5			
4			
3			
2			
1			

Art der Änderung/Ergänzung: _____ Datum: _____ Name: _____

**Ingenieurbüro
WESTERHAUS**
Triebebau, Wasserwirtschaft und Umwelt
Innereisenstraße 42, 49505 Dornumrie
Tel. 05461 / 75281555 Email: westerhaus@westerhaus.de

Projekt Nr.: 2015 - 047 _____ Datum: 22.09.2016

**Stadt
Fürstenaau**
Schlossplatz 1 _____ 49281 Fürstenaau

**Wasserverband
Bersenbrück**
Pringsheimers Straße 65 _____ 49283 Bersenbrück

Verplanung:
Erschließung B-Plan Nr. 56
"Kollernpol"
in der Stadt Fürstenaau

Anlage:
Bott:
Bearbeiter: 22.09.2016
Gezeichnet: 22.09.2016
Gepr. ZH:

Lageplan
Maßstab 1: 500
Lage:
22.09.2016
Werkhof: