


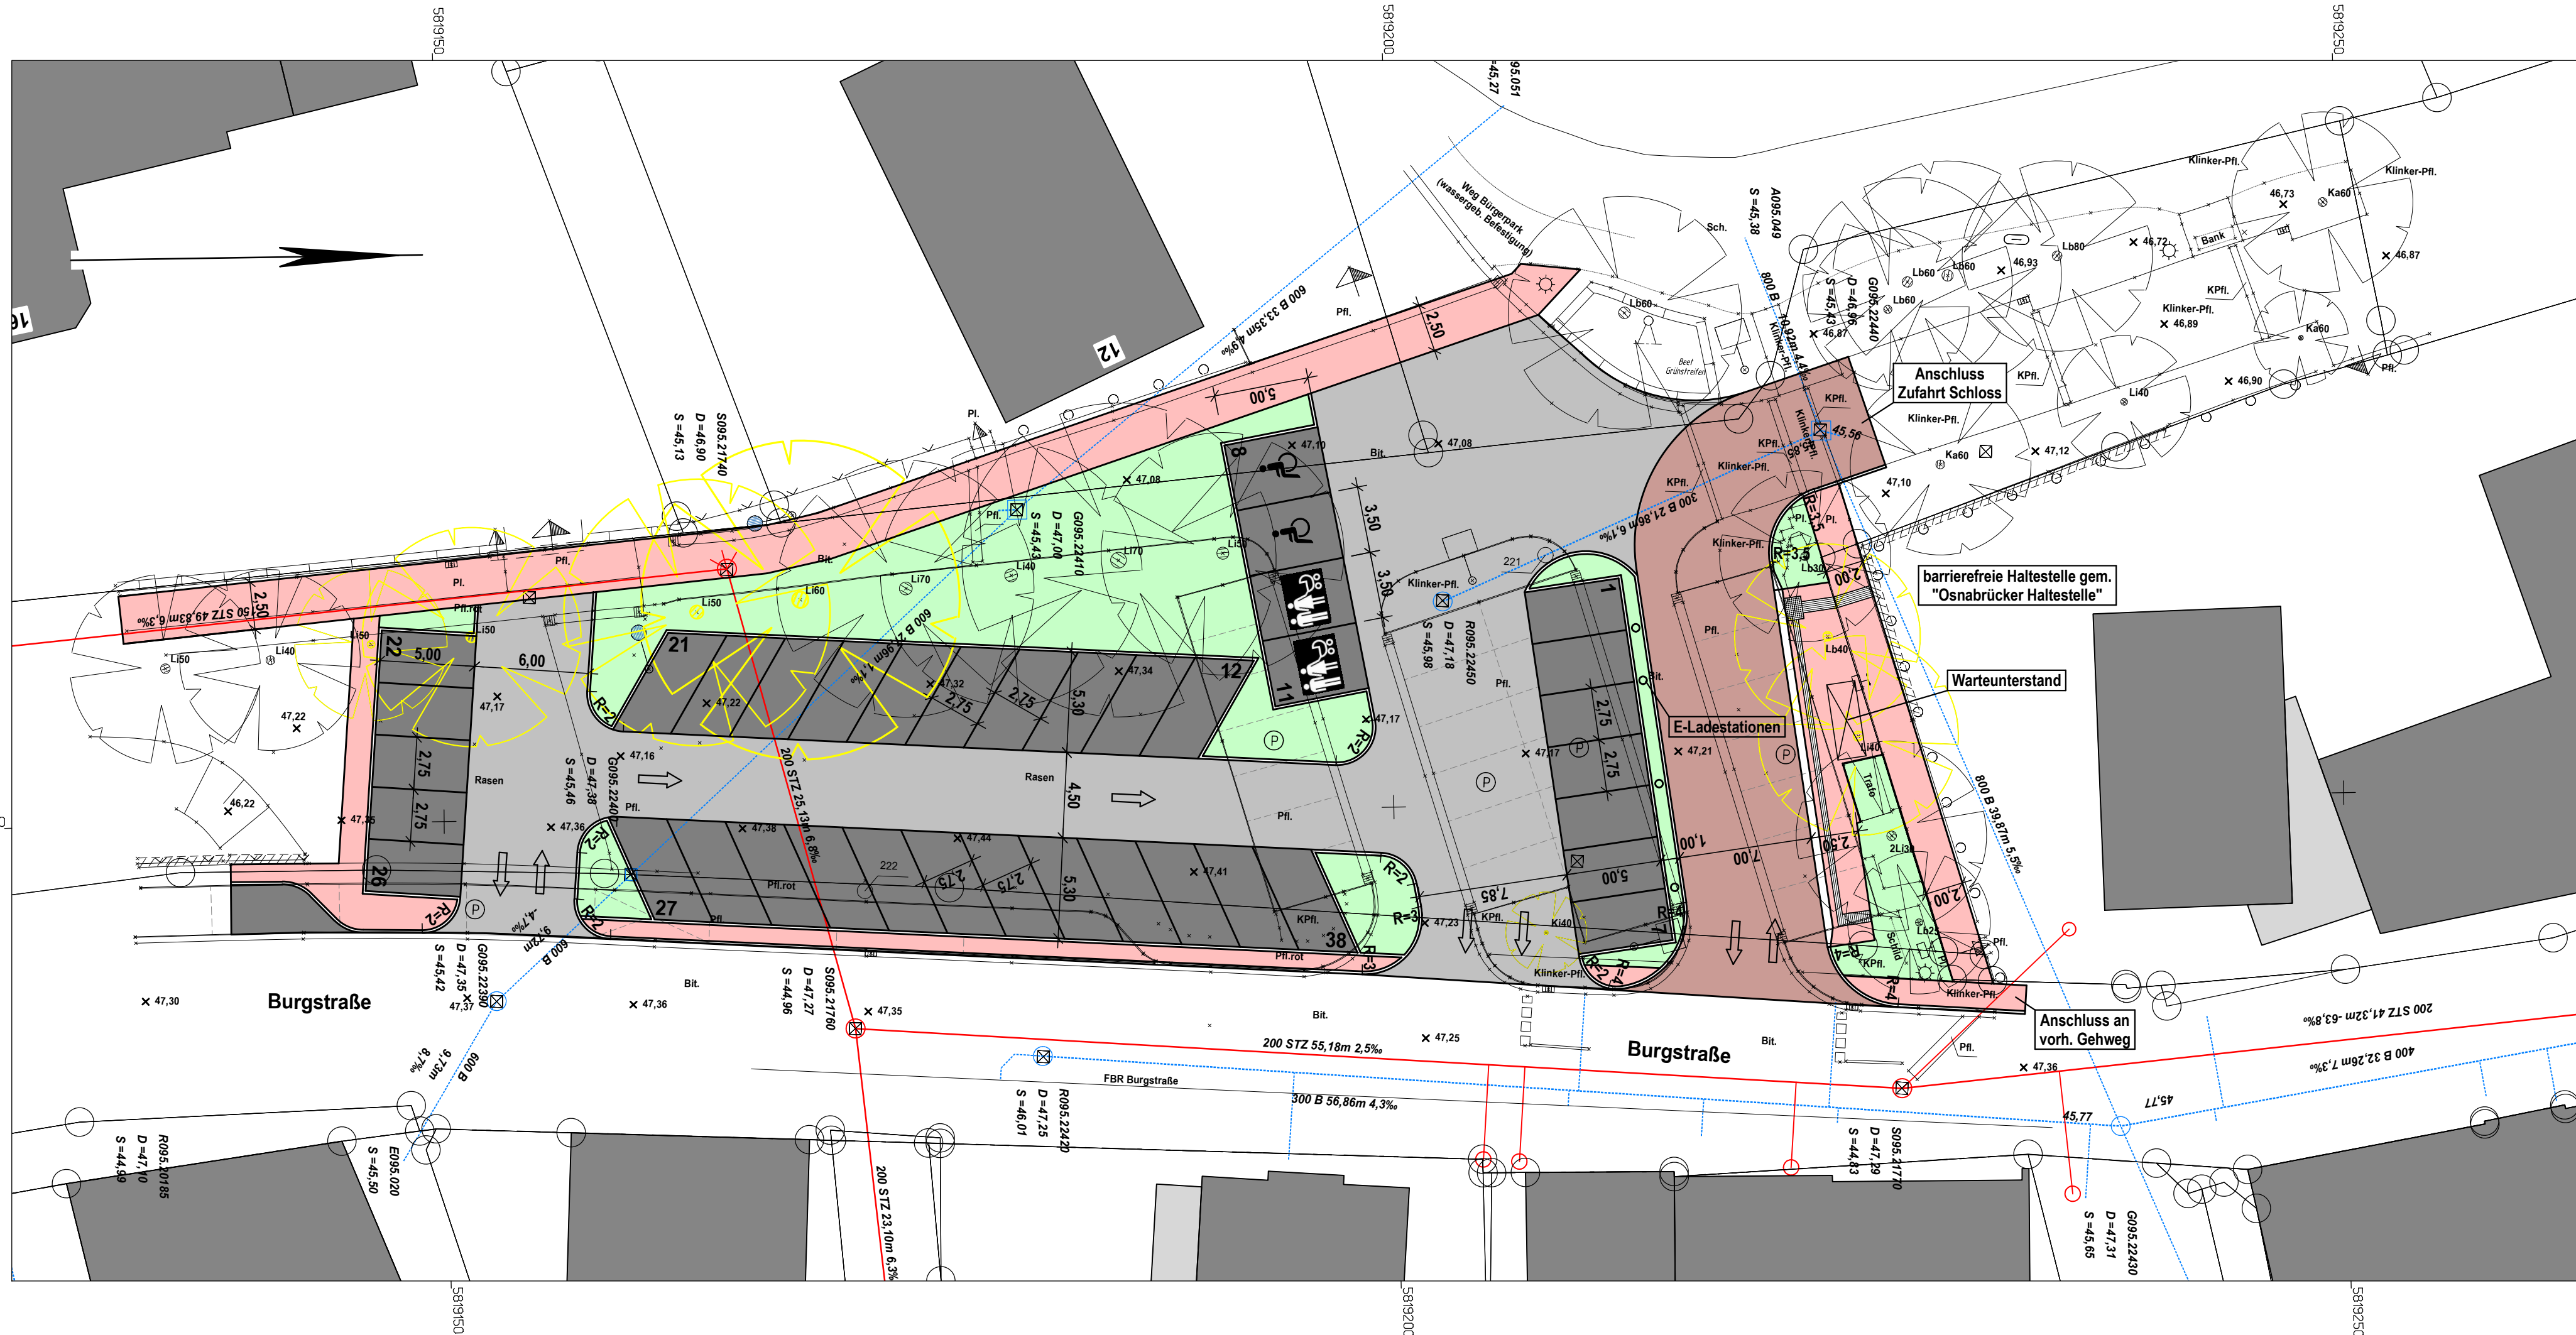

- LEGENDE:
- Zufahrt Schloss
Gestaltungspflaster rot schwarz nuanciert
 - Fahrbahn
Betonpflaster grau
 - Parkflächen
Betonpflaster anthrazit
 - Gehweg
Betonpflaster rot
 - Grünflächen
 - Baum entfällt

Vorabzug
Variante V4b

5			
4			
3			
2			
1			
Art der Änderung/Ergänzung		Datum	Name

Ingenieurbüro
WESTERHAUS
Tiefbau, Wasserwirtschaft und Umwelt
Industriestraße 42, 49565 Bramsche
Tel.: 05461 / 7038550 Email: info@westerhaus.info

Bramsche, den 24.04.2019

Projekt Nr.: 2018-073 ...|Bilder Varianten|Lageplan V4b.GVP

**Stadt
Fürstenu**

Schlossplatz 1 49584 Fürstenu

Vorplanung: Ausbau Parkplatz "Pferdemarkt" in der Stadt Fürstenu	Anlage:	1	Lageplan V4b	
	Blatt:	1	Maßstab 1 : 250	
	Bearbeitet	24.04.2019	Westerhaus	
	Gezeichnet	24.04.2019	Wamhof	
	Geprüft			