


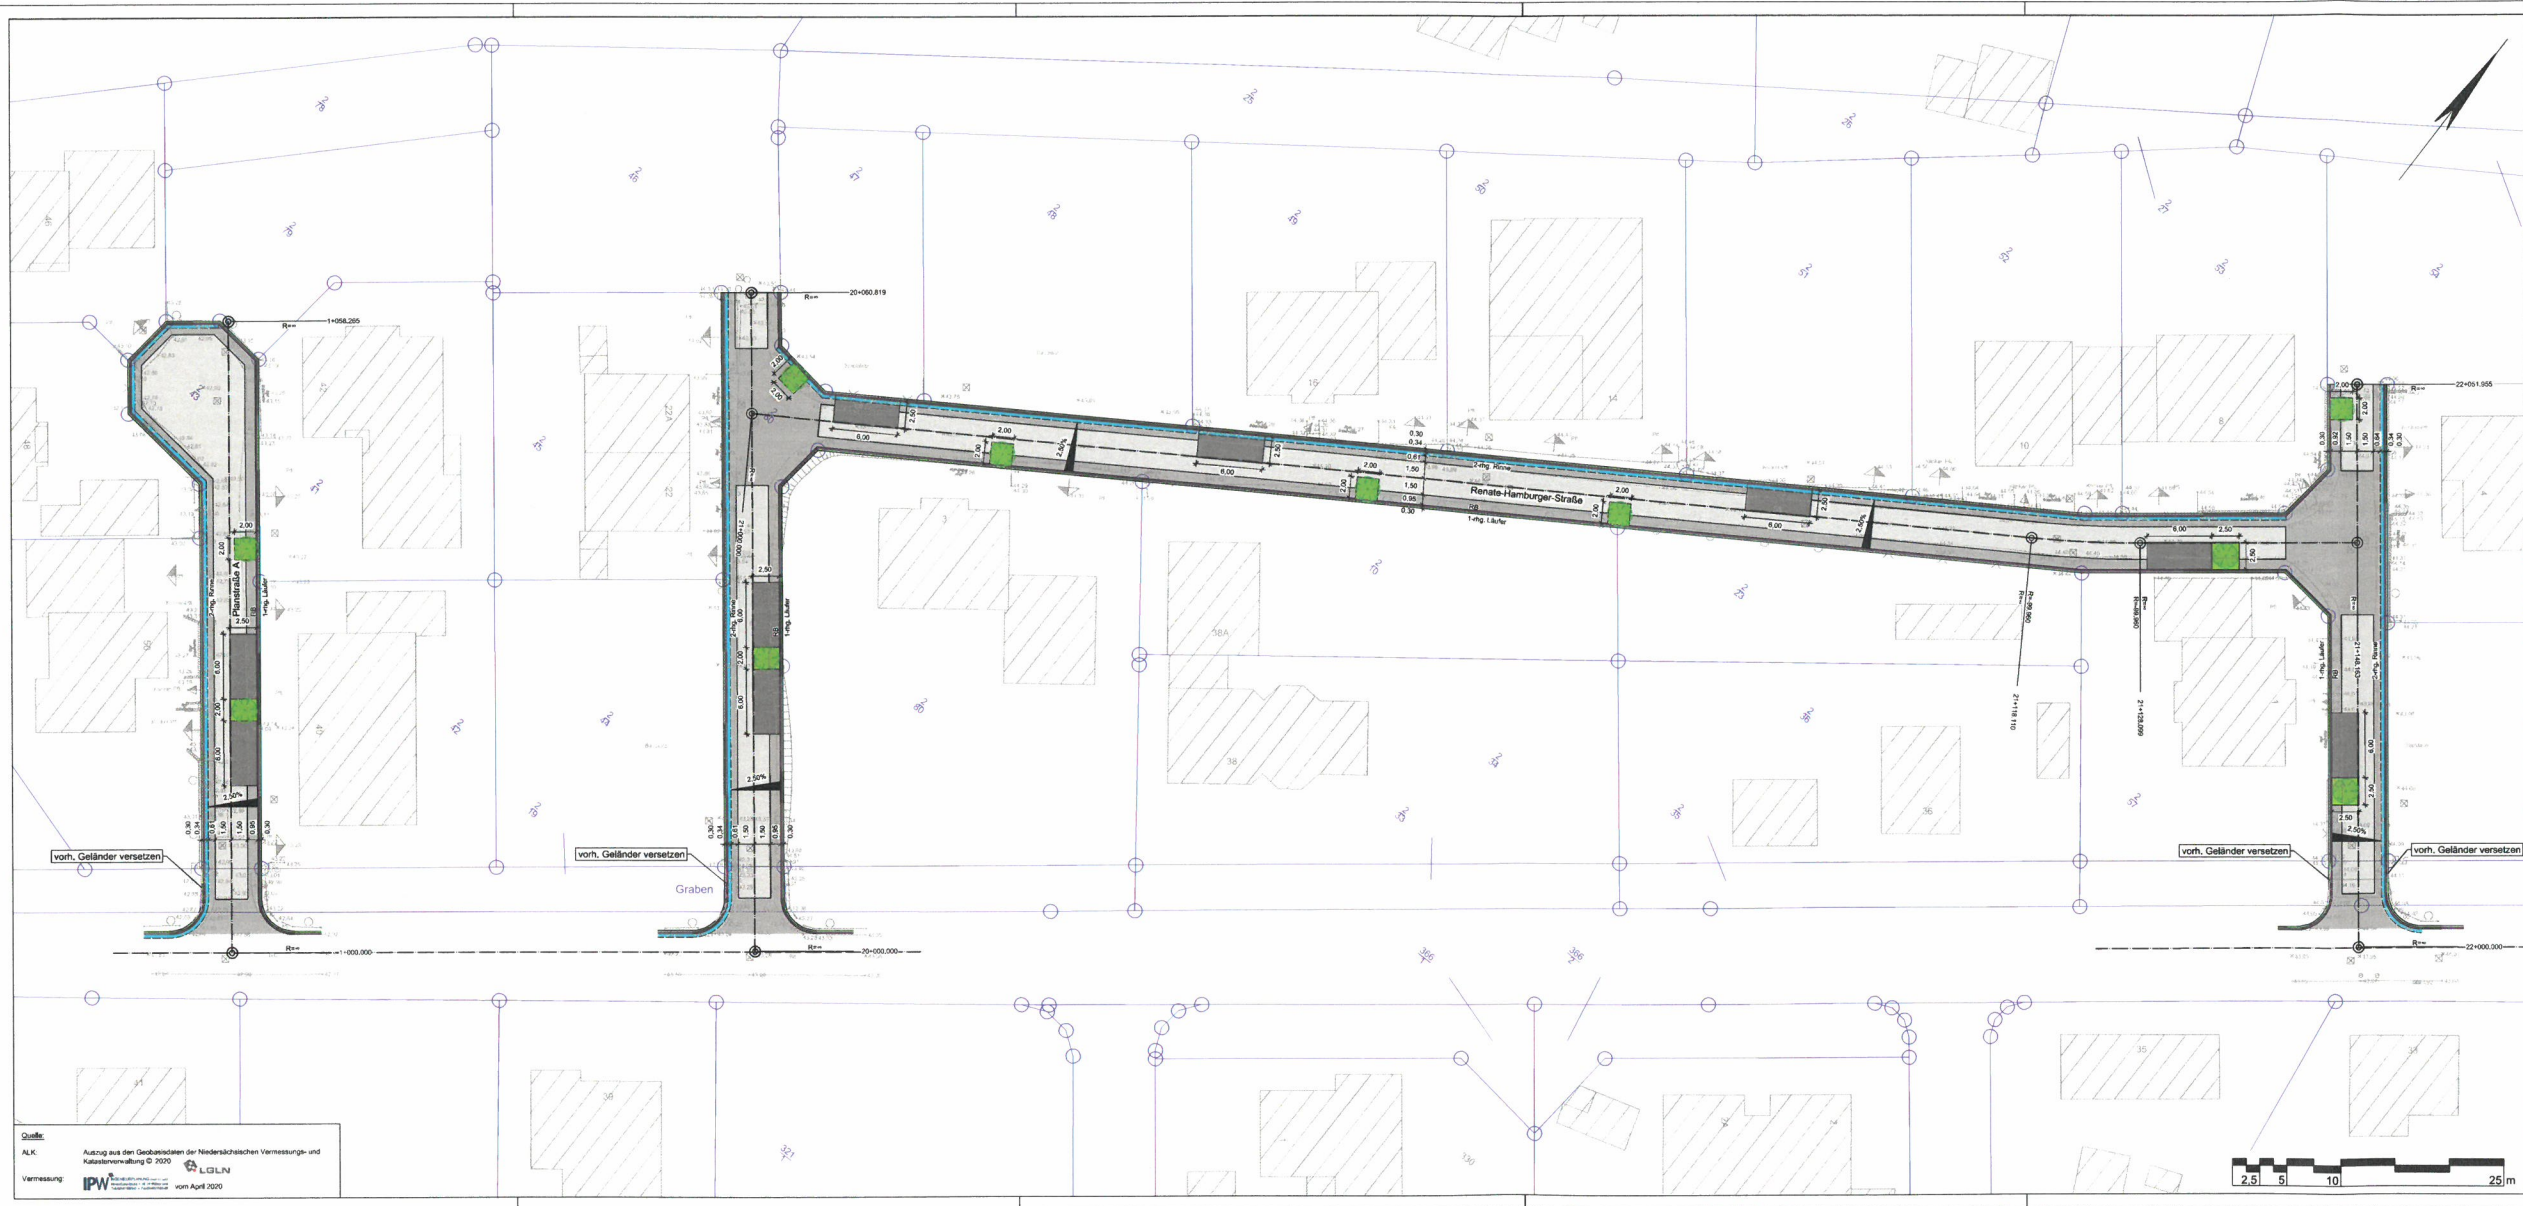

Zeichenerklärung

Straßenbau

- Fahrbahn (Asphalt)
- Fahrbahn (Pflaster)
- Parkstreifen (Pflaster)
- Beet mit Baum
- Rundbord
- 1-rg. Läufer
- 2-rg. Rinne
- gepl. Querneigung
- gepl. Baum

Versorgungsleitungen

- vorhandene Telefonleitung (Vodafone / Telekom, 2020-04)
- vorhandene Trinkwasserleitung (WV Bersenbrück, 2020-04)
- vorhandene Stromleitung (Westnetz 2020-04)
- vorhandene Gasleitung (Westnetz 2020-04)

VORABZUG
Stichtag: 2020-05-20

Lagebezug: ETRS89 UTM 32N (6-stellig)

5.			
4.			
3.			
2.			
1.			

Nr.	Art der Änderung	Datum	Zeichen

Entwurfsbearbeitung:

IPW INGENIEURPLANUNG UND ARCHITEKTUR
Hauptstraße 10 • 48734 Halbesloh
Tel: 05407 8904-0 • Fax: 05407 8904-10

bearbeitet	2020-05	Pz
gezeichnet	2020-05	Rs
geprüft		
freigegeben		

Wallenhorst, 2020-05- I. V.

Plan: H:\FÜRST-SC-2210\08-PLANEINSTEAM-BAHNHOF-PLATZ-VORPLANUNG\J081-E-N_VorLage\0811-10-1-01

SAMTGEMEINDE FÜRSTENAU
Landkreis Osnabrück

Endausbau Baugebiet "Am Bahnhofplatz"
Vorplanung

Lageplan - Variante 2	Maßstab 1: 250	Umfeld: 1
Aufgestellt:		Blatt Nr.: 1/2
		Genehmigt:

Planum: 2020-05-20