


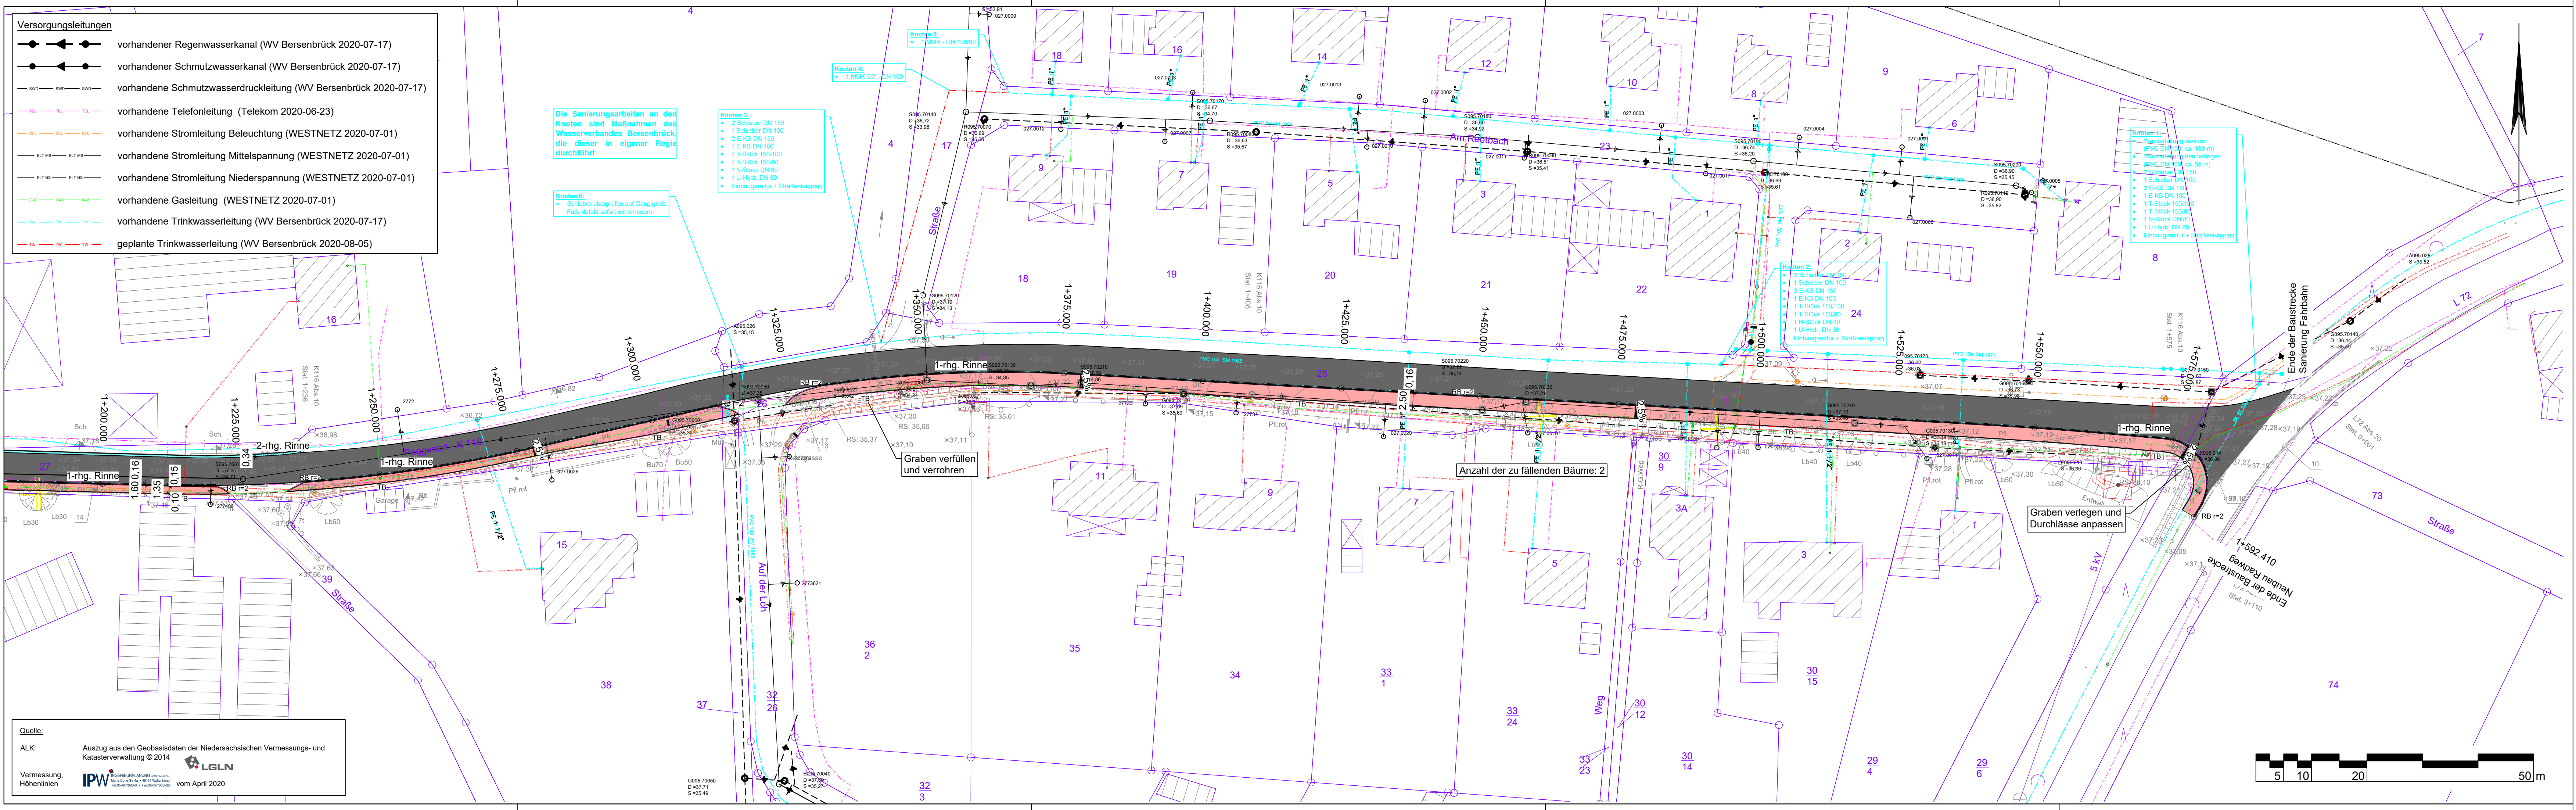

Quelle:
ALK: Auszug aus den Geobasisdaten der Niedersächsischen Vermessungs- und Katasterverwaltung © 2014
Vermessung, Höhenlinien: IPW INGENIEURPLANUNG GmbH & Co. KG, Marie-Curie-Str. 4a • 49134 Wallenhorst, Tel. 05407/880-0 • Fax 05407/880-88, vom April 2020

Zeichenerklärung

Straßenbau

Fahrbahn (Asphalt)

Geh-/Radweg (Pflaster)

Geh-/Radweg (Asphalt)

Bankett

Rinne

Einschnittsböschung

Grabensohle

Durchlass

Entfällt

Rundbord (r = 2 cm, Vorstand = 3 cm)

Tiefbord

VORABZUG

Bearbeitungsstand vom: 2020-10-09

Lagebezug: ETRS89 UTM 32N (8-stellig)

3.			
2.			
1.			
Nr.	Art der Änderung	Datum	Zeichen

Entwurfsbearbeitung:

IPW INGENIEURPLANUNG GmbH & Co. KG

Marie-Curie-Str. 4a • 49134 Wallenhorst

Tel. 05407/880-0 • Fax 05407/880-88

bearbeitet

2020-05

Sh

gezeichnet

2020-05

Rs

geprüft

freigegeben

Wallenhorst, 2020-05-

i. V.

Pfad:

H:\FUERST-SG\220028\PLAENE\STAF\p1st_lp01.dwg(BI 2) - (Ex-1-0)

SAMTGEMEINDE FÜRSTENAU

Landkreis Osnabrück

OD Settrup "Poggenort"

Asphaltsanierung und Neubau Radweg

Ausführungsplanung

Lageplan

Maßstab 1: 500

Unterlage : 1
Blatt Nr. : 2/3

Aufgestellt:

Genehmigt:

Plotdatum: 2020-10-09

Speicherdatum: 2020-10-09