


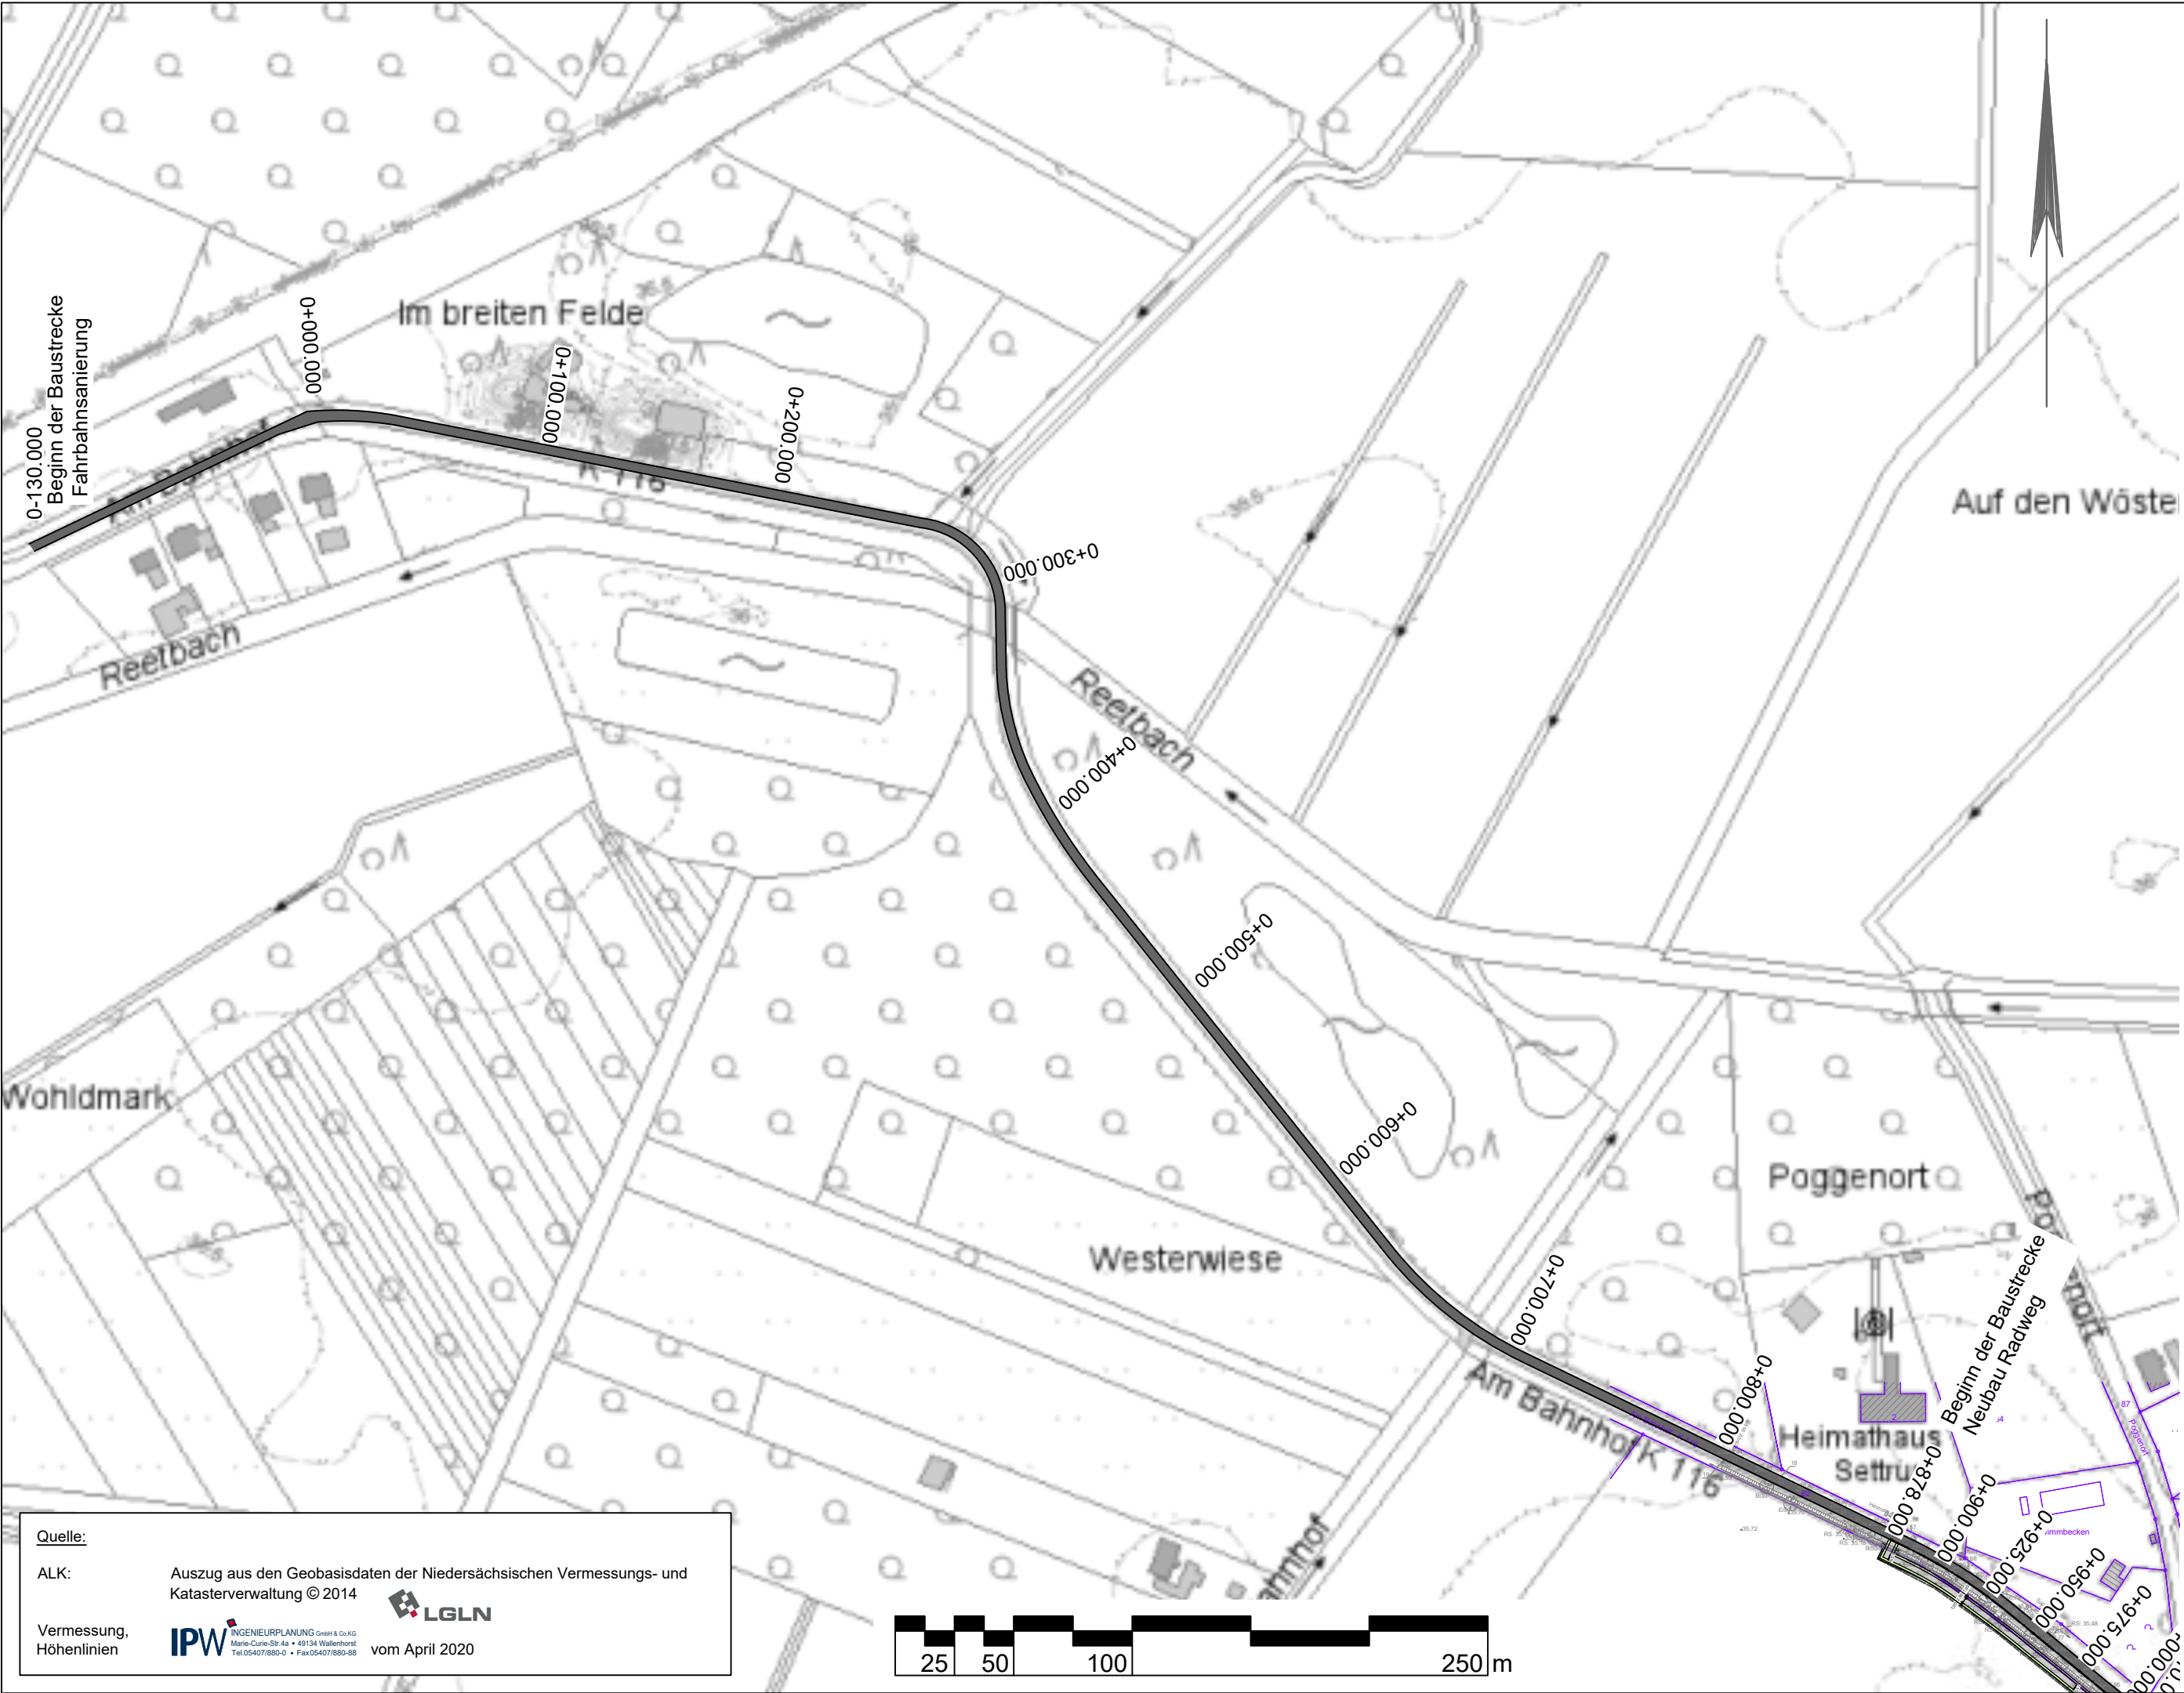

Quelle:

ALK: Auszug aus den Geobasisdaten der Niedersächsischen Vermessungs- und Katasterverwaltung © 2014

Vermessung, Höhenlinien

IPW

INGENIEURPLANUNG GmbH & Co.KG
Marie-Curie-Str.4a • 49134 Wallenhorst
Tel.05407/880-0 • Fax05407/880-88

LGLN

vom April 2020



Zeichenerklärung

Straßenbau

- Fahrbahn (Asphalt)
- Geh-/Radweg (Pflaster)
- Geh-/Radweg (Asphalt)
- Bankett
- Rinne
- Einschnittsböschung
- Grabensohle
- Durchlass
- Entfällt
- Rundbord (r = 2 cm, Vorstand = 3 cm)
- Tiefbord

VORABZUG
Bearbeitungsstand vom: 2020-10-09

Lagebezug: ETRS89 UTM 32N (8-stellig)

3.			
2.			
1.			
Nr.	Art der Änderung	Datum	Zeichen

Entwurfsbearbeitung:	IPW INGENIEURPLANUNG GmbH & Co.KG Marie-Curie-Str.4a • 49134 Wallenhorst Tel.05407/880-0 • Fax05407/880-88		Datum	Zeichen
		bearbeitet	2020-05	Sh
		gezeichnet	2020-05	Sa
		geprüft		
Wallenhorst, 2020-05-	i. V.	freigegeben		

Pfad: H:\FUERST-SG\220028\PLAENE\STAFF\st_lp01.dwg(BI 3) - (Ex-1-0)

SAMTGEMEINDE FÜRSTENAU
Landkreis Osnabrück

OD Settrup "Poggenort"
Asphaltsanierung und Neubau Radweg
Ausführungsplanung

Lageplan

Maßstab 1: 2500

Unterlage : 1
Blatt Nr. : 3/3

Aufgestellt:

Genehmigt: