




5		
4		
3		
2		
1		
Art der Änderung/Eingrenzung		Datum
		Name

Ingenieurbüro WESTERHAUS
Tiefbau, Wasserwirtschaft und Umwelt
Industriestraße 42, 49065 Brunsche
Tel. 04463 1798000 Email: info@westerhaus.de

Projekt Nr. 2021-103

Brunsche, den 01.02.2023

Blatt: 0203-02-01 Lageplan GVP

Samtgemeinde Fürstenau
49064 Fürstenau

Schlossplatz 1

Planung: Straßenausbau "Im Apfelbaumland" in der Stadt Fürstenau, OT Schwagstorf	Anlage: 1 Blatt: 1 Bearbeitet: 01.02.2023 Gezeichnet: 01.02.2023 Geprüft:	Lageplan Maßstab 1: 250 Gezeichnet: 01.02.2023 Geprüft:
--	---	--