



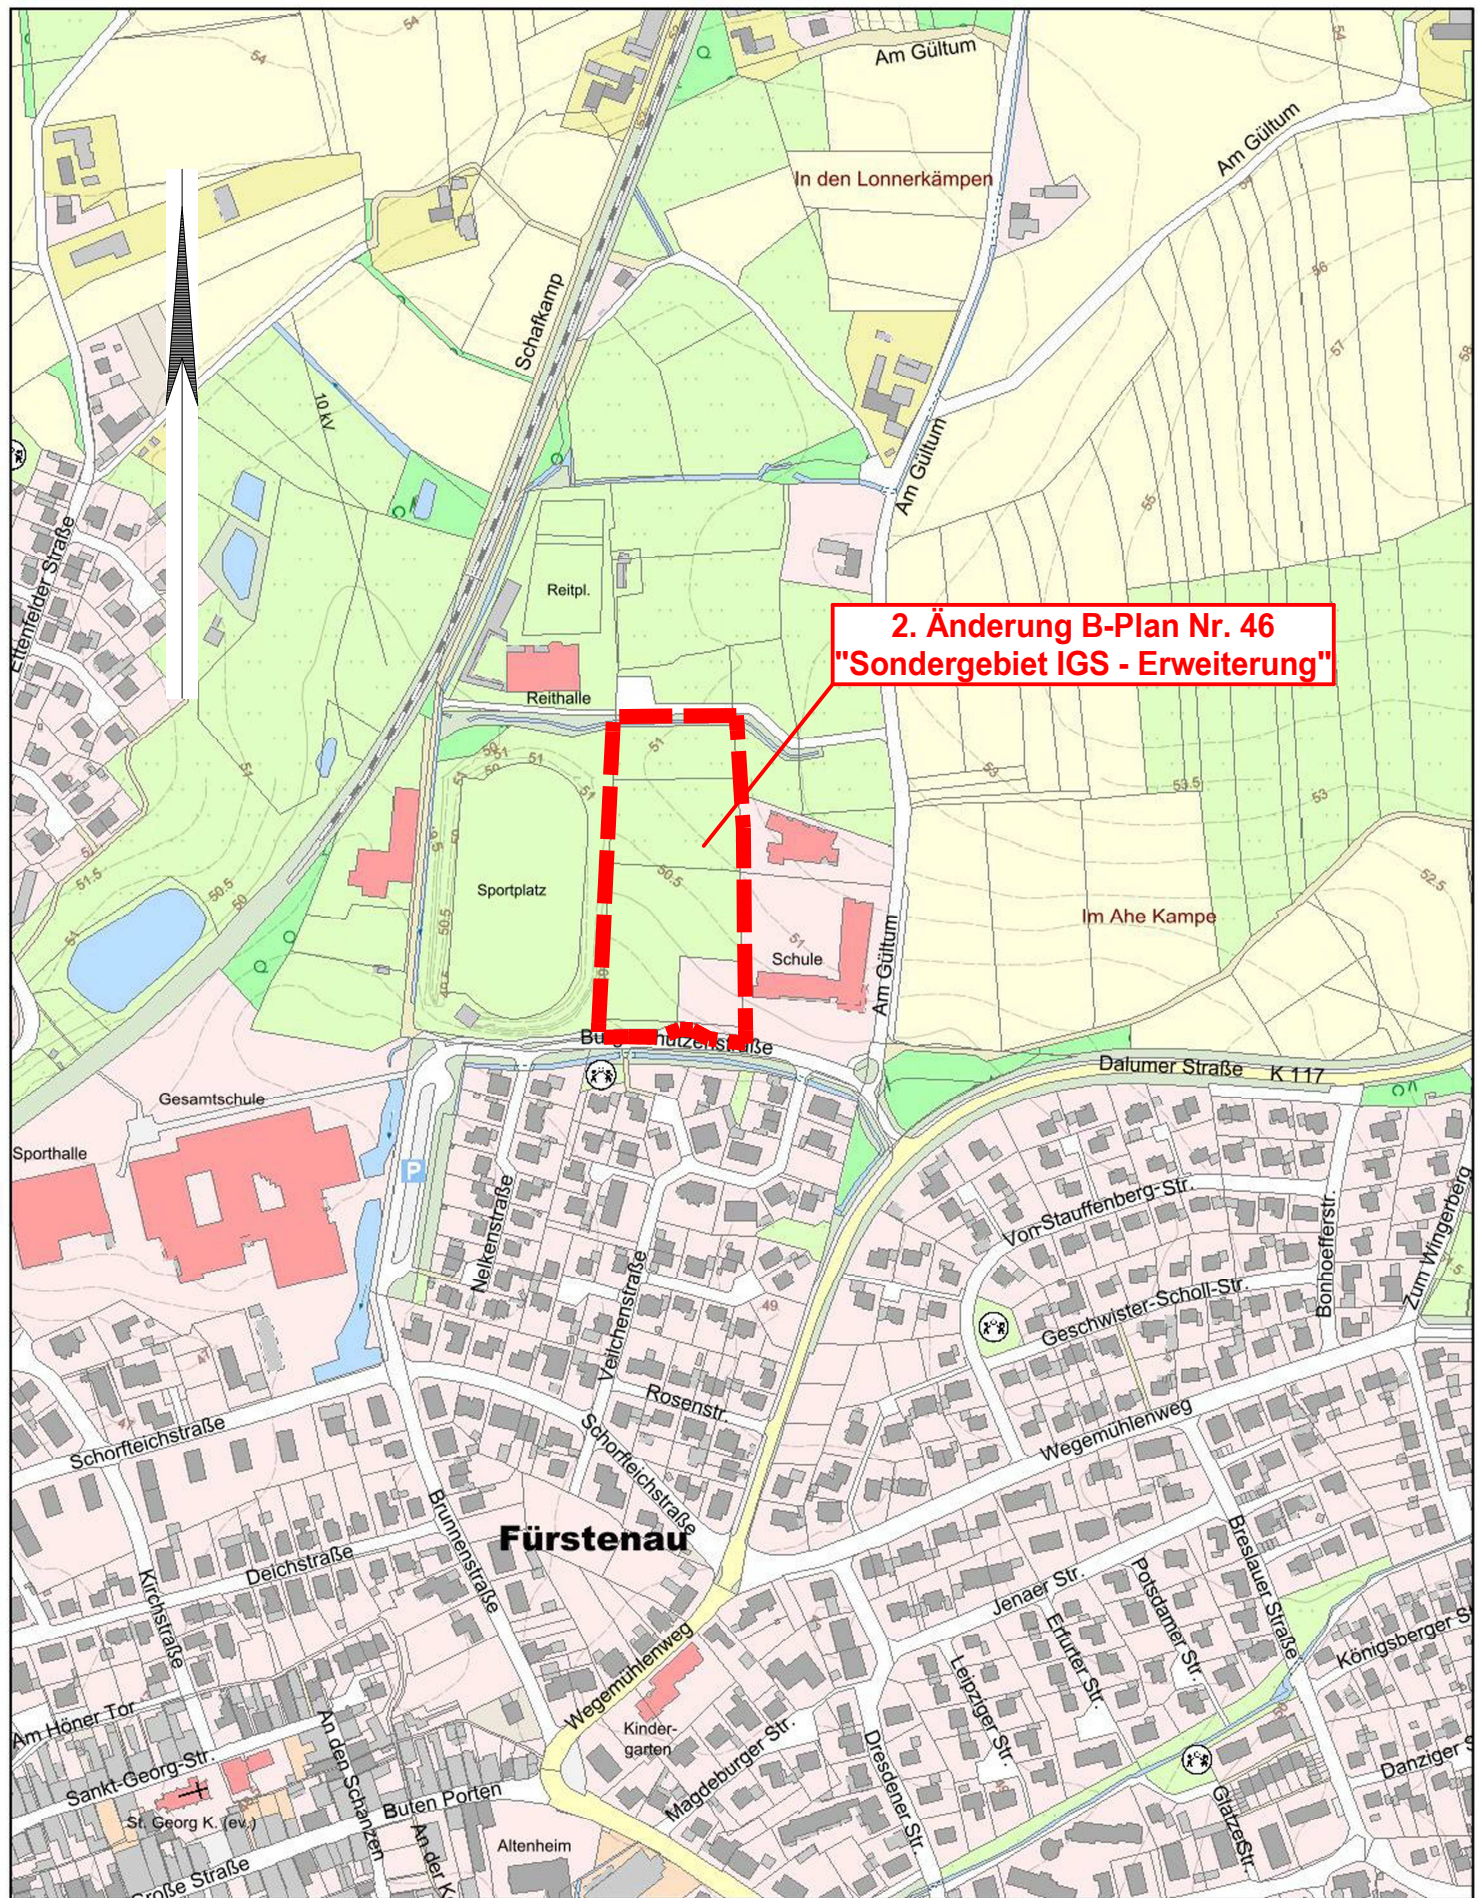

2. Änderung B-Plan Nr. 46
"Sondergebiet IGS - Erweiterung"

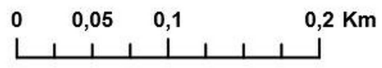

20211201-142442_Umweltkarten

Maßstab: 1:5.000

Quelle: Auszug aus den Geobasisdaten des Landesamtes für Geoinformation und Landesvermessung Niedersachsen.
© 2021 LGLN
Niedersächsisches Ministerium für Umwelt, Energie, Bauen und Klimaschutz

5			
4			
3			
2			
1			
	Art der Änderung/Ergänzung	Datum	Name



Ingenieurbüro
WESTERHAUS
Tiefbau, Wasserwirtschaft und Umwelt
Industriestraße 42, 49565 Bramsche
Tel.: 05461 / 7038550 Email: info@westerhaus.info

Bramsche, den 01.12.2021

Projekt Nr.: 2021 - 060

...|WTU|03-Übersichtslageplan.GVP



Stadt Fürstenau

Schlossplatz 1

49584 Fürstenau

Wassertechnische Voruntersuchung: 2. Änderung B-Plan Nr. 46 "Sondergebiet IGS - Erweiterung" in der Stadt Fürstenau	Anlage:	3	Übersichtslageplan Maßstab 1 : 5000	
	Blatt:	1		
	Bearbeitet	01.12.2021	Löw	
	Gezeichnet	01.12.2021	Wamhof	
	Geprüft			