


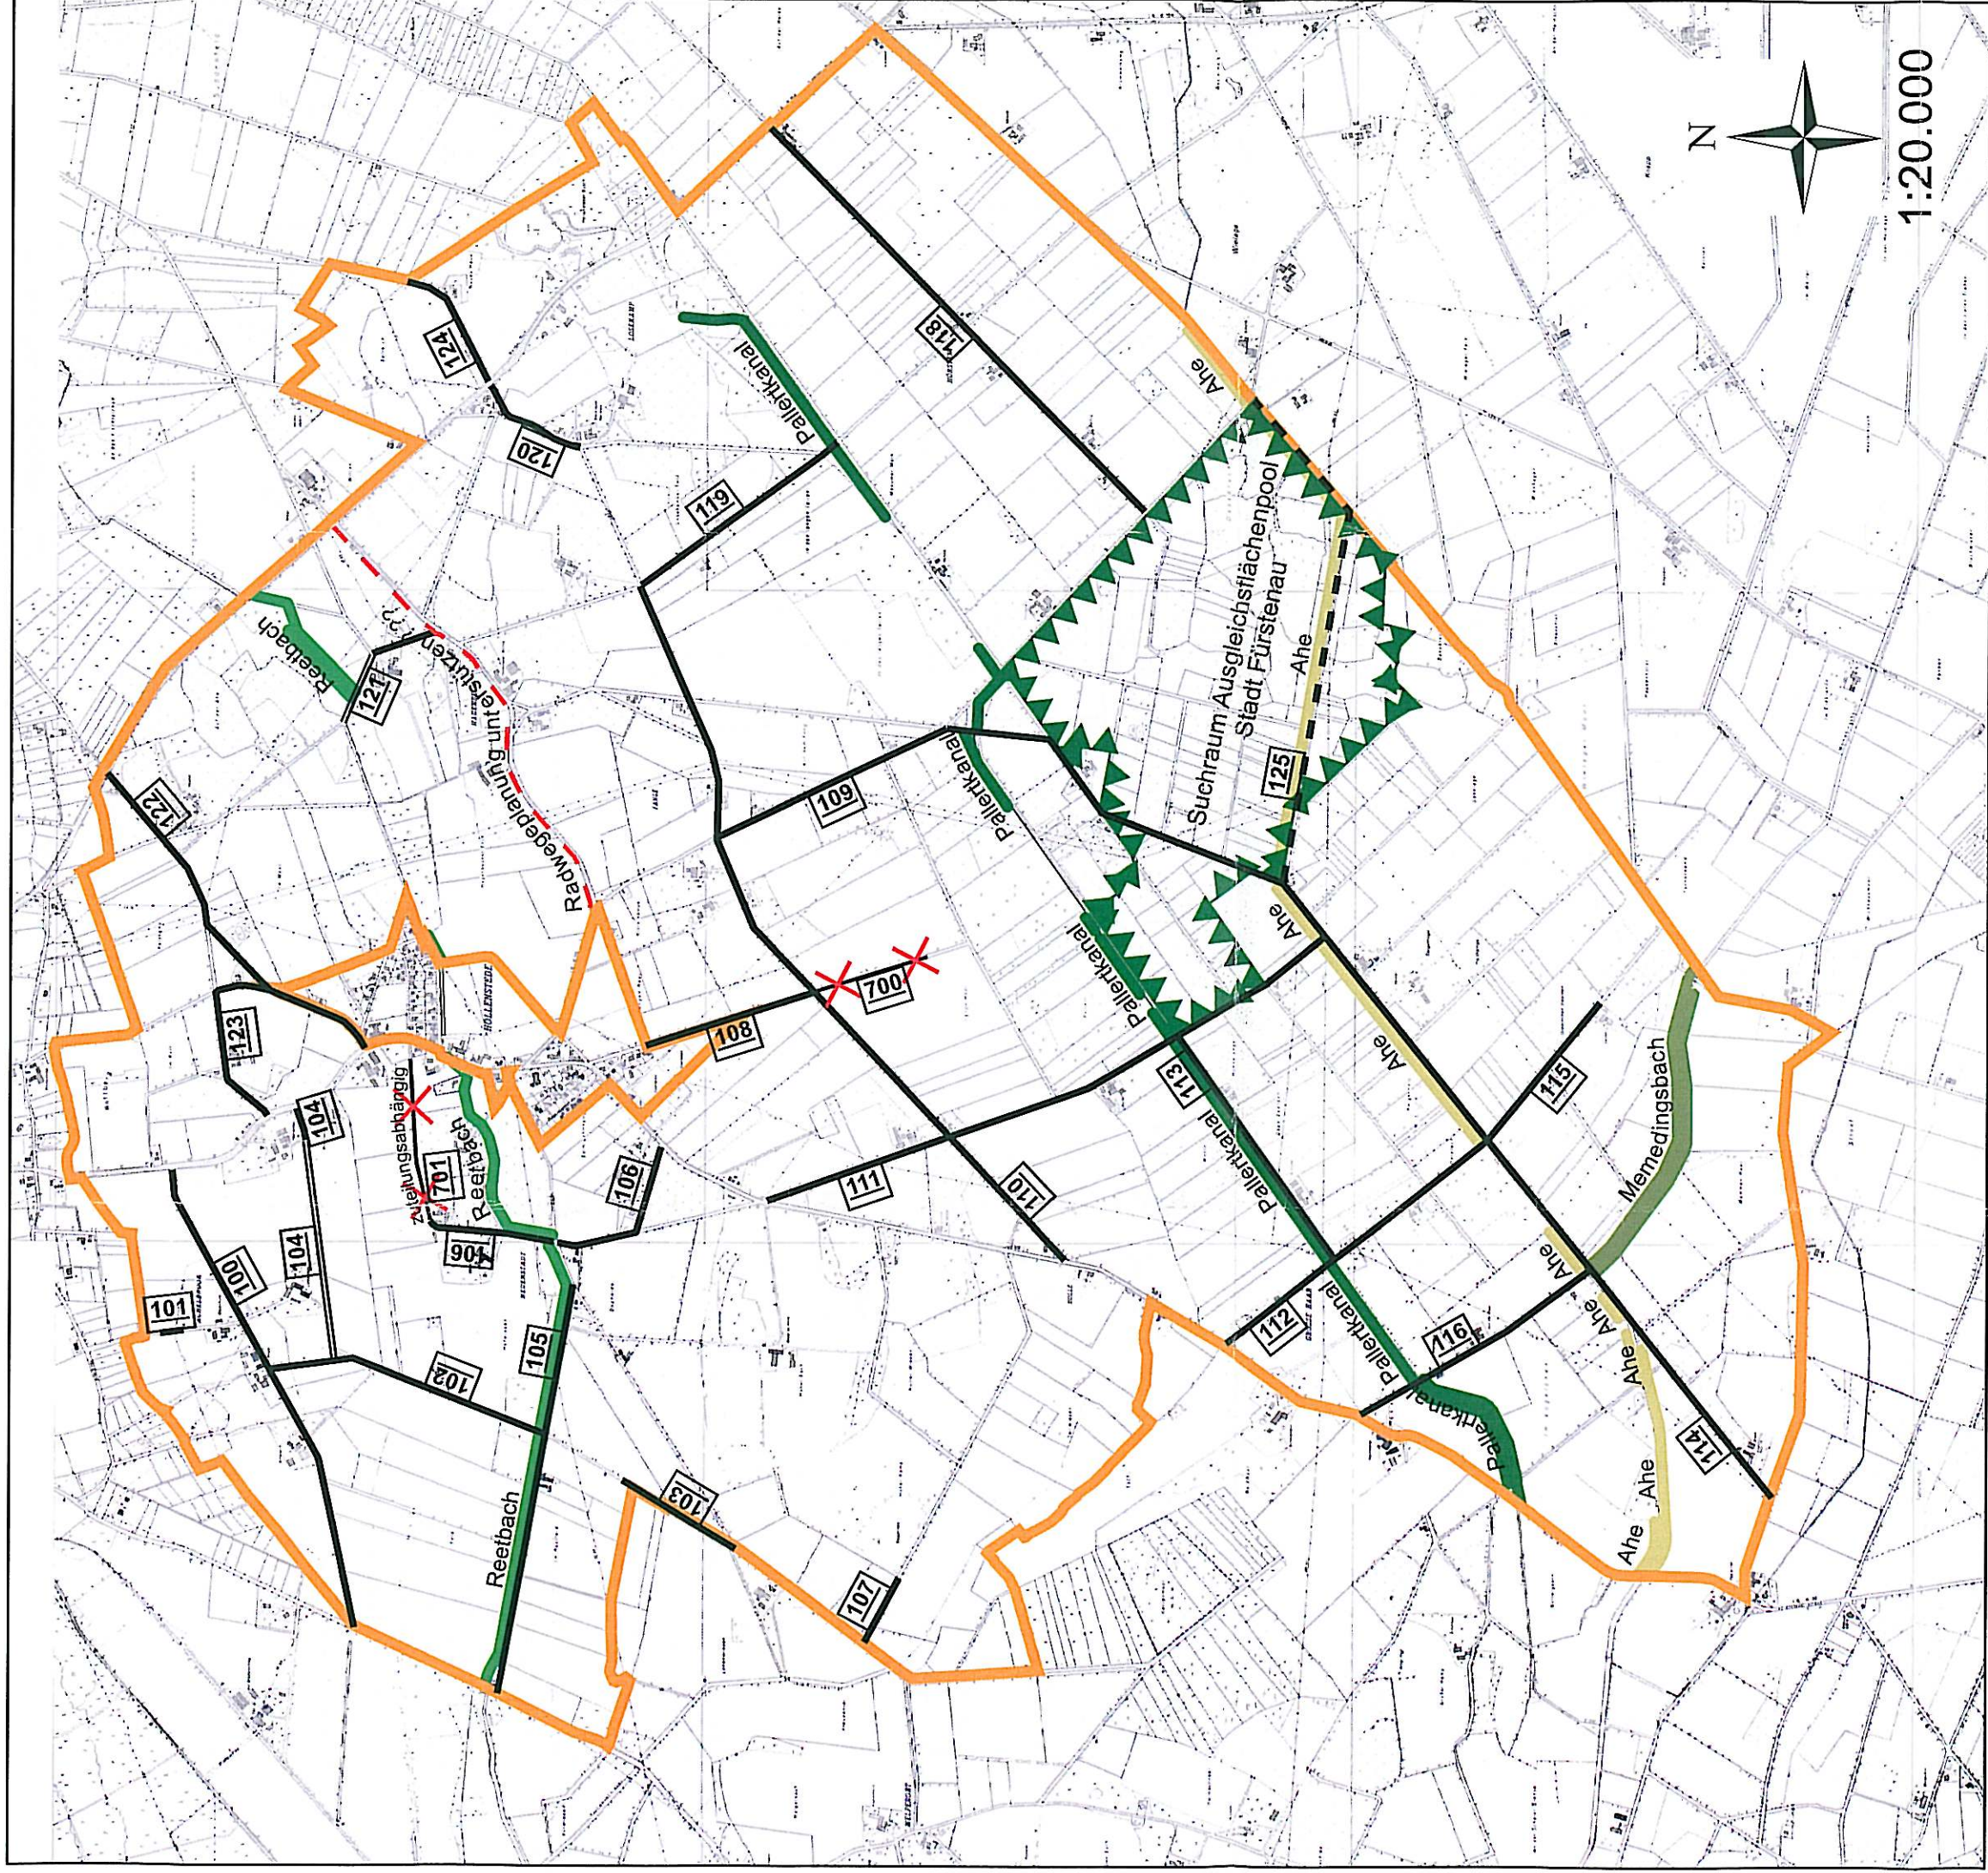

Legende

Geplanter Wegebau Gewässerrandstreifen

- Gebietsgrenze
- Ausgleichsflächenpool
- Bit
- DoB
- Radweg
- Rekultivierung
- SpB
- Ahe
- Memedingsbach
- Pallerkanal
- Reetbach

Geplante Flurbereinigung Hollenstede

Stand: 15.05.2007