


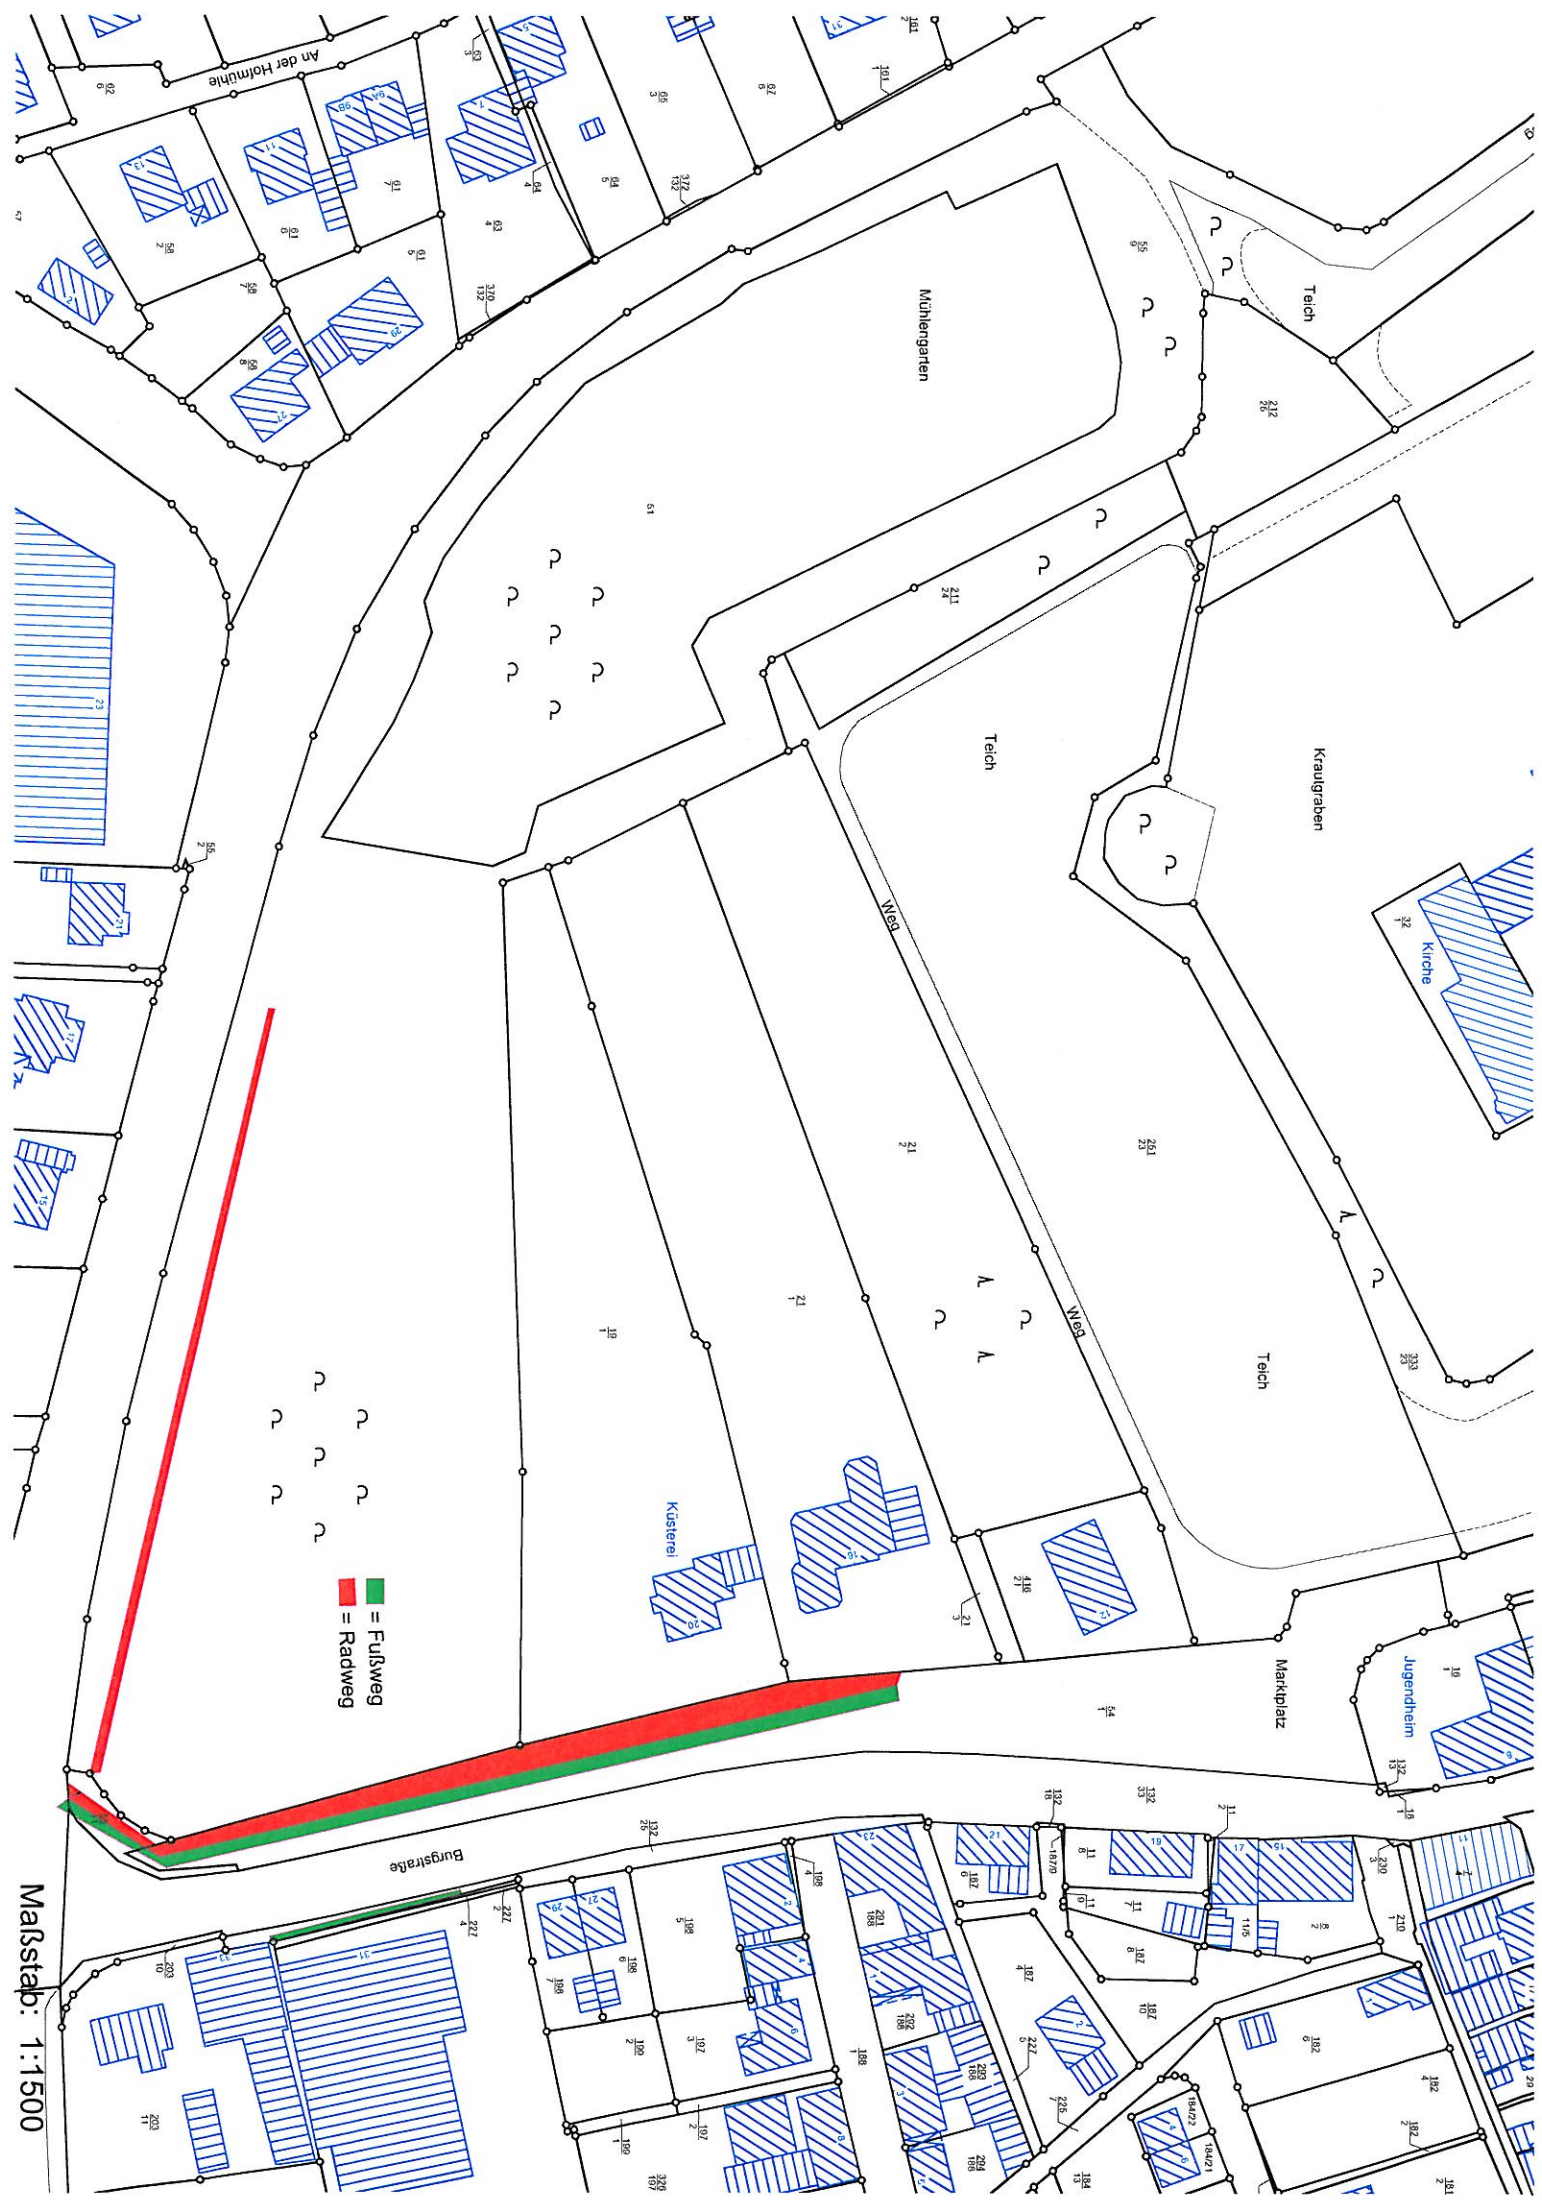

■ = Fußweg
■ = Radweg

Maßstab: 1:1500