


Außenbereichssatzung "Neuenkamp"
Stadt Fürstenuau, Ortsteil Settrup

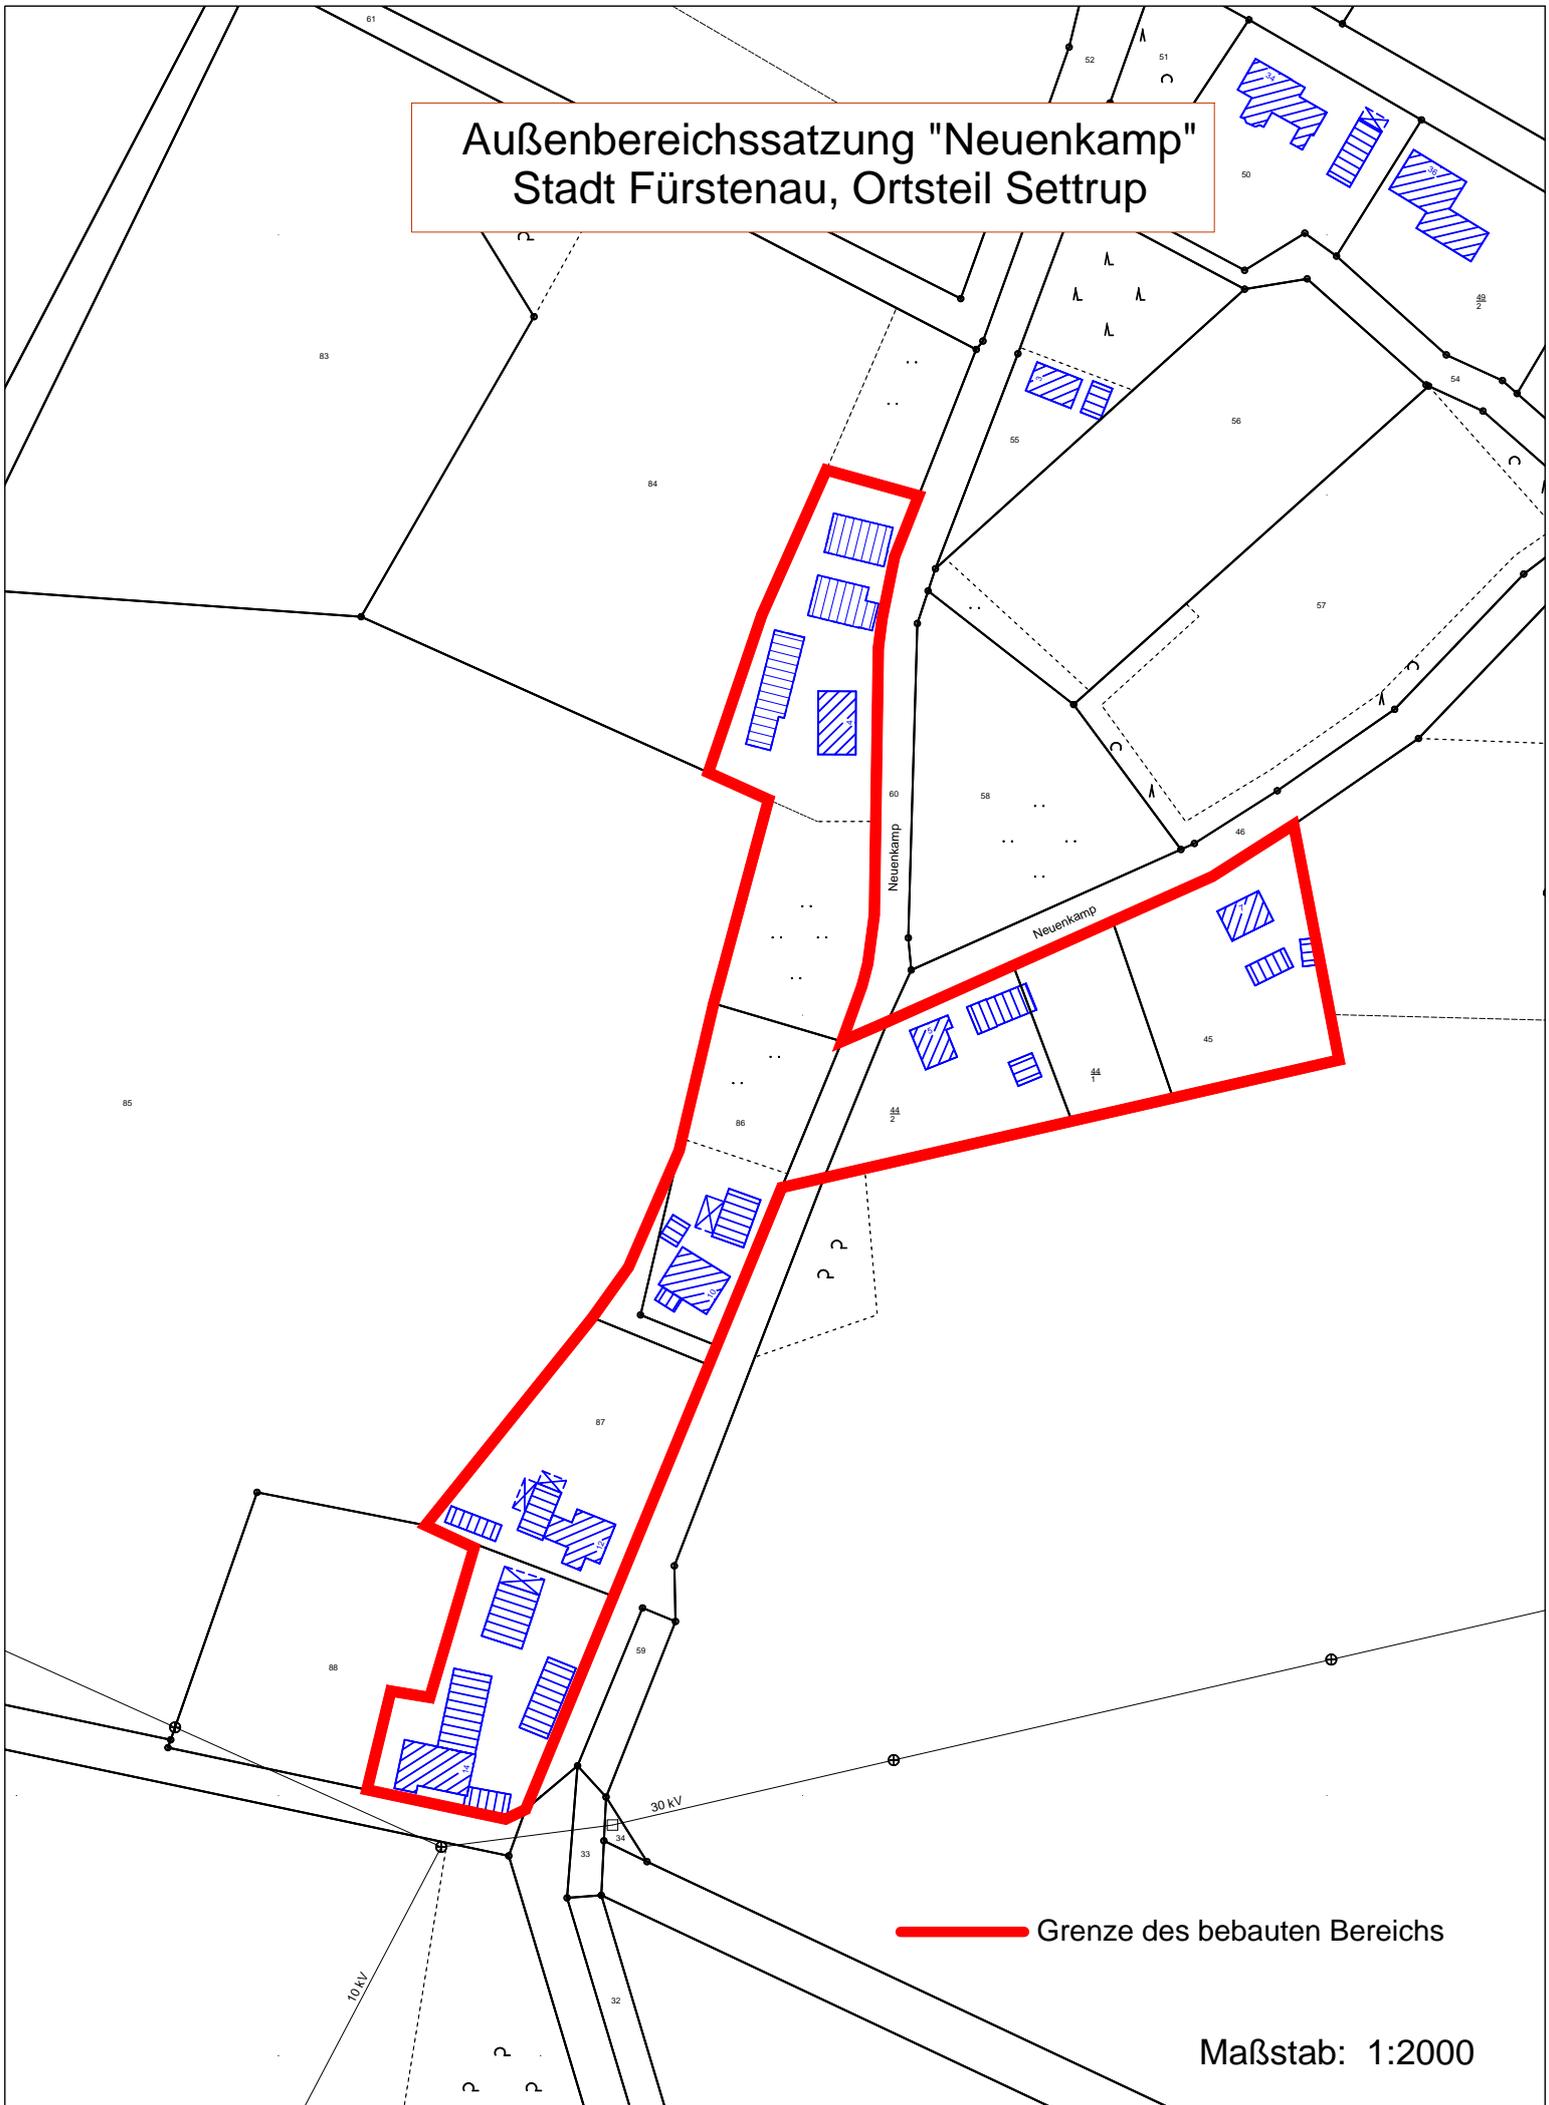

 Grenze des bebauten Bereichs

Maßstab: 1:2000