


STADT FÜRSTENAU

LANDKREIS OSNABRÜCK

BEBAUUNGSPLAN NR. 38

"LENGERICHER WEG"

MIT BAUGESTALTERISCHEN FESTSETZUNGEN

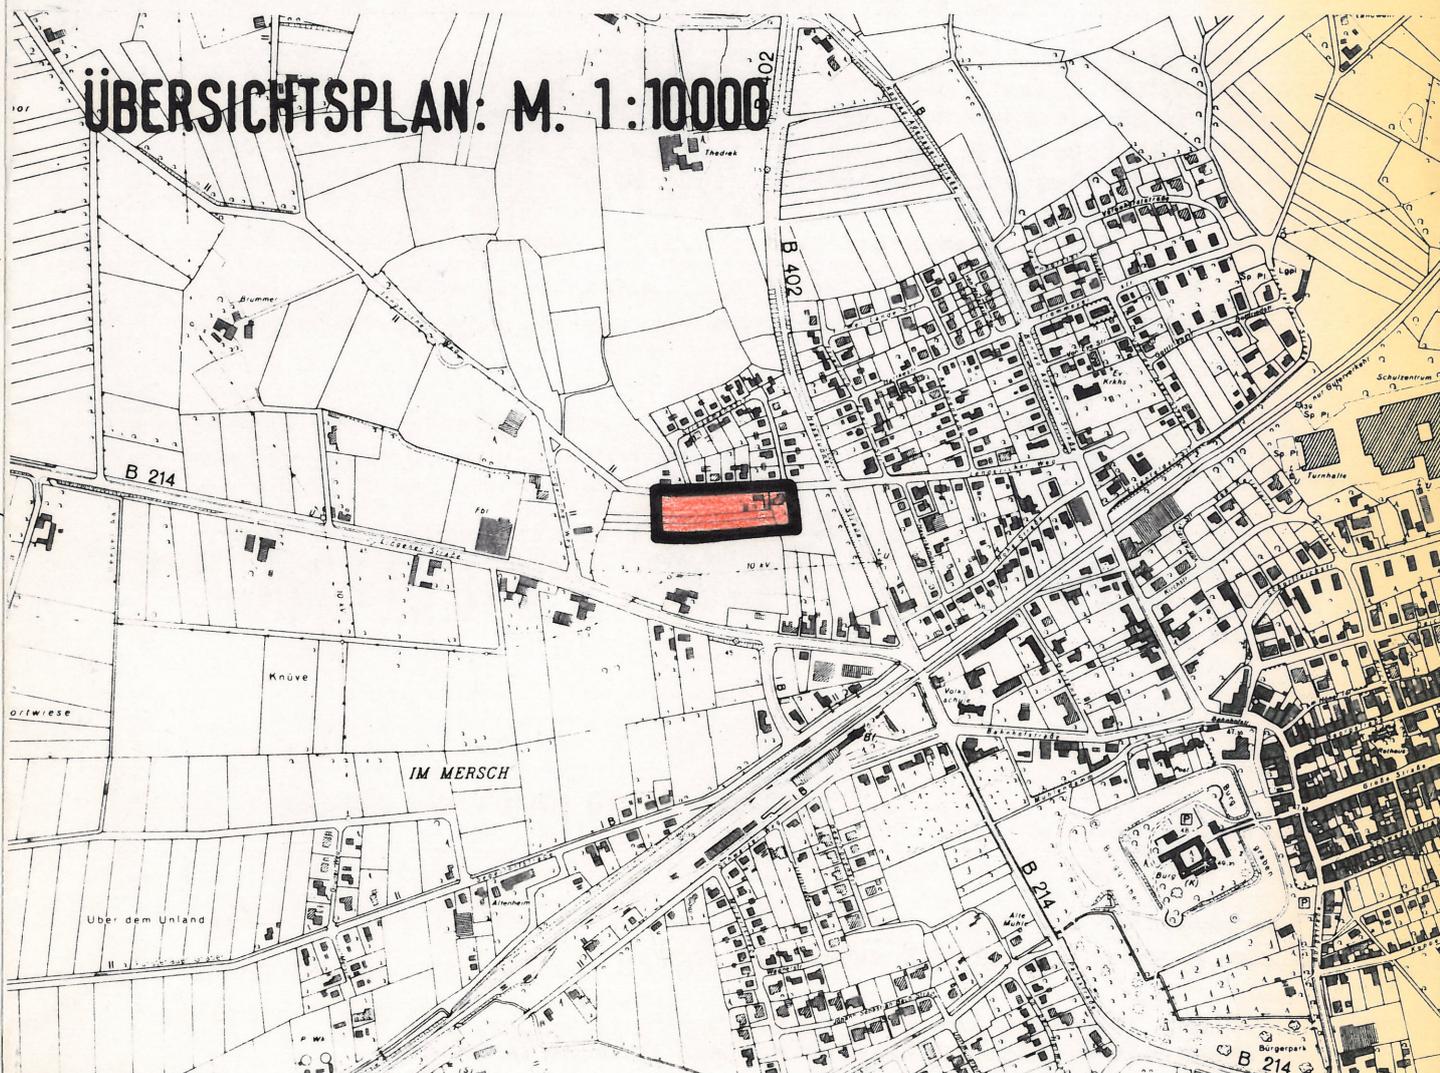

AUSGEARBEITET IM AUFTRAGE UND EINVERNEHMEN MIT DER STADT FÜRSTENAU
PLAN-NR. 9023 / 5

PLANUNGSBÜRO GARTHAUS
ARCHITEKTUR · STÄDTEBAU · REGIONALPLANUNG
45 OSNABRÜCK LENGERICHER LANDSTR. 10
TELEFON (0541) 441101-2

Garthaus