


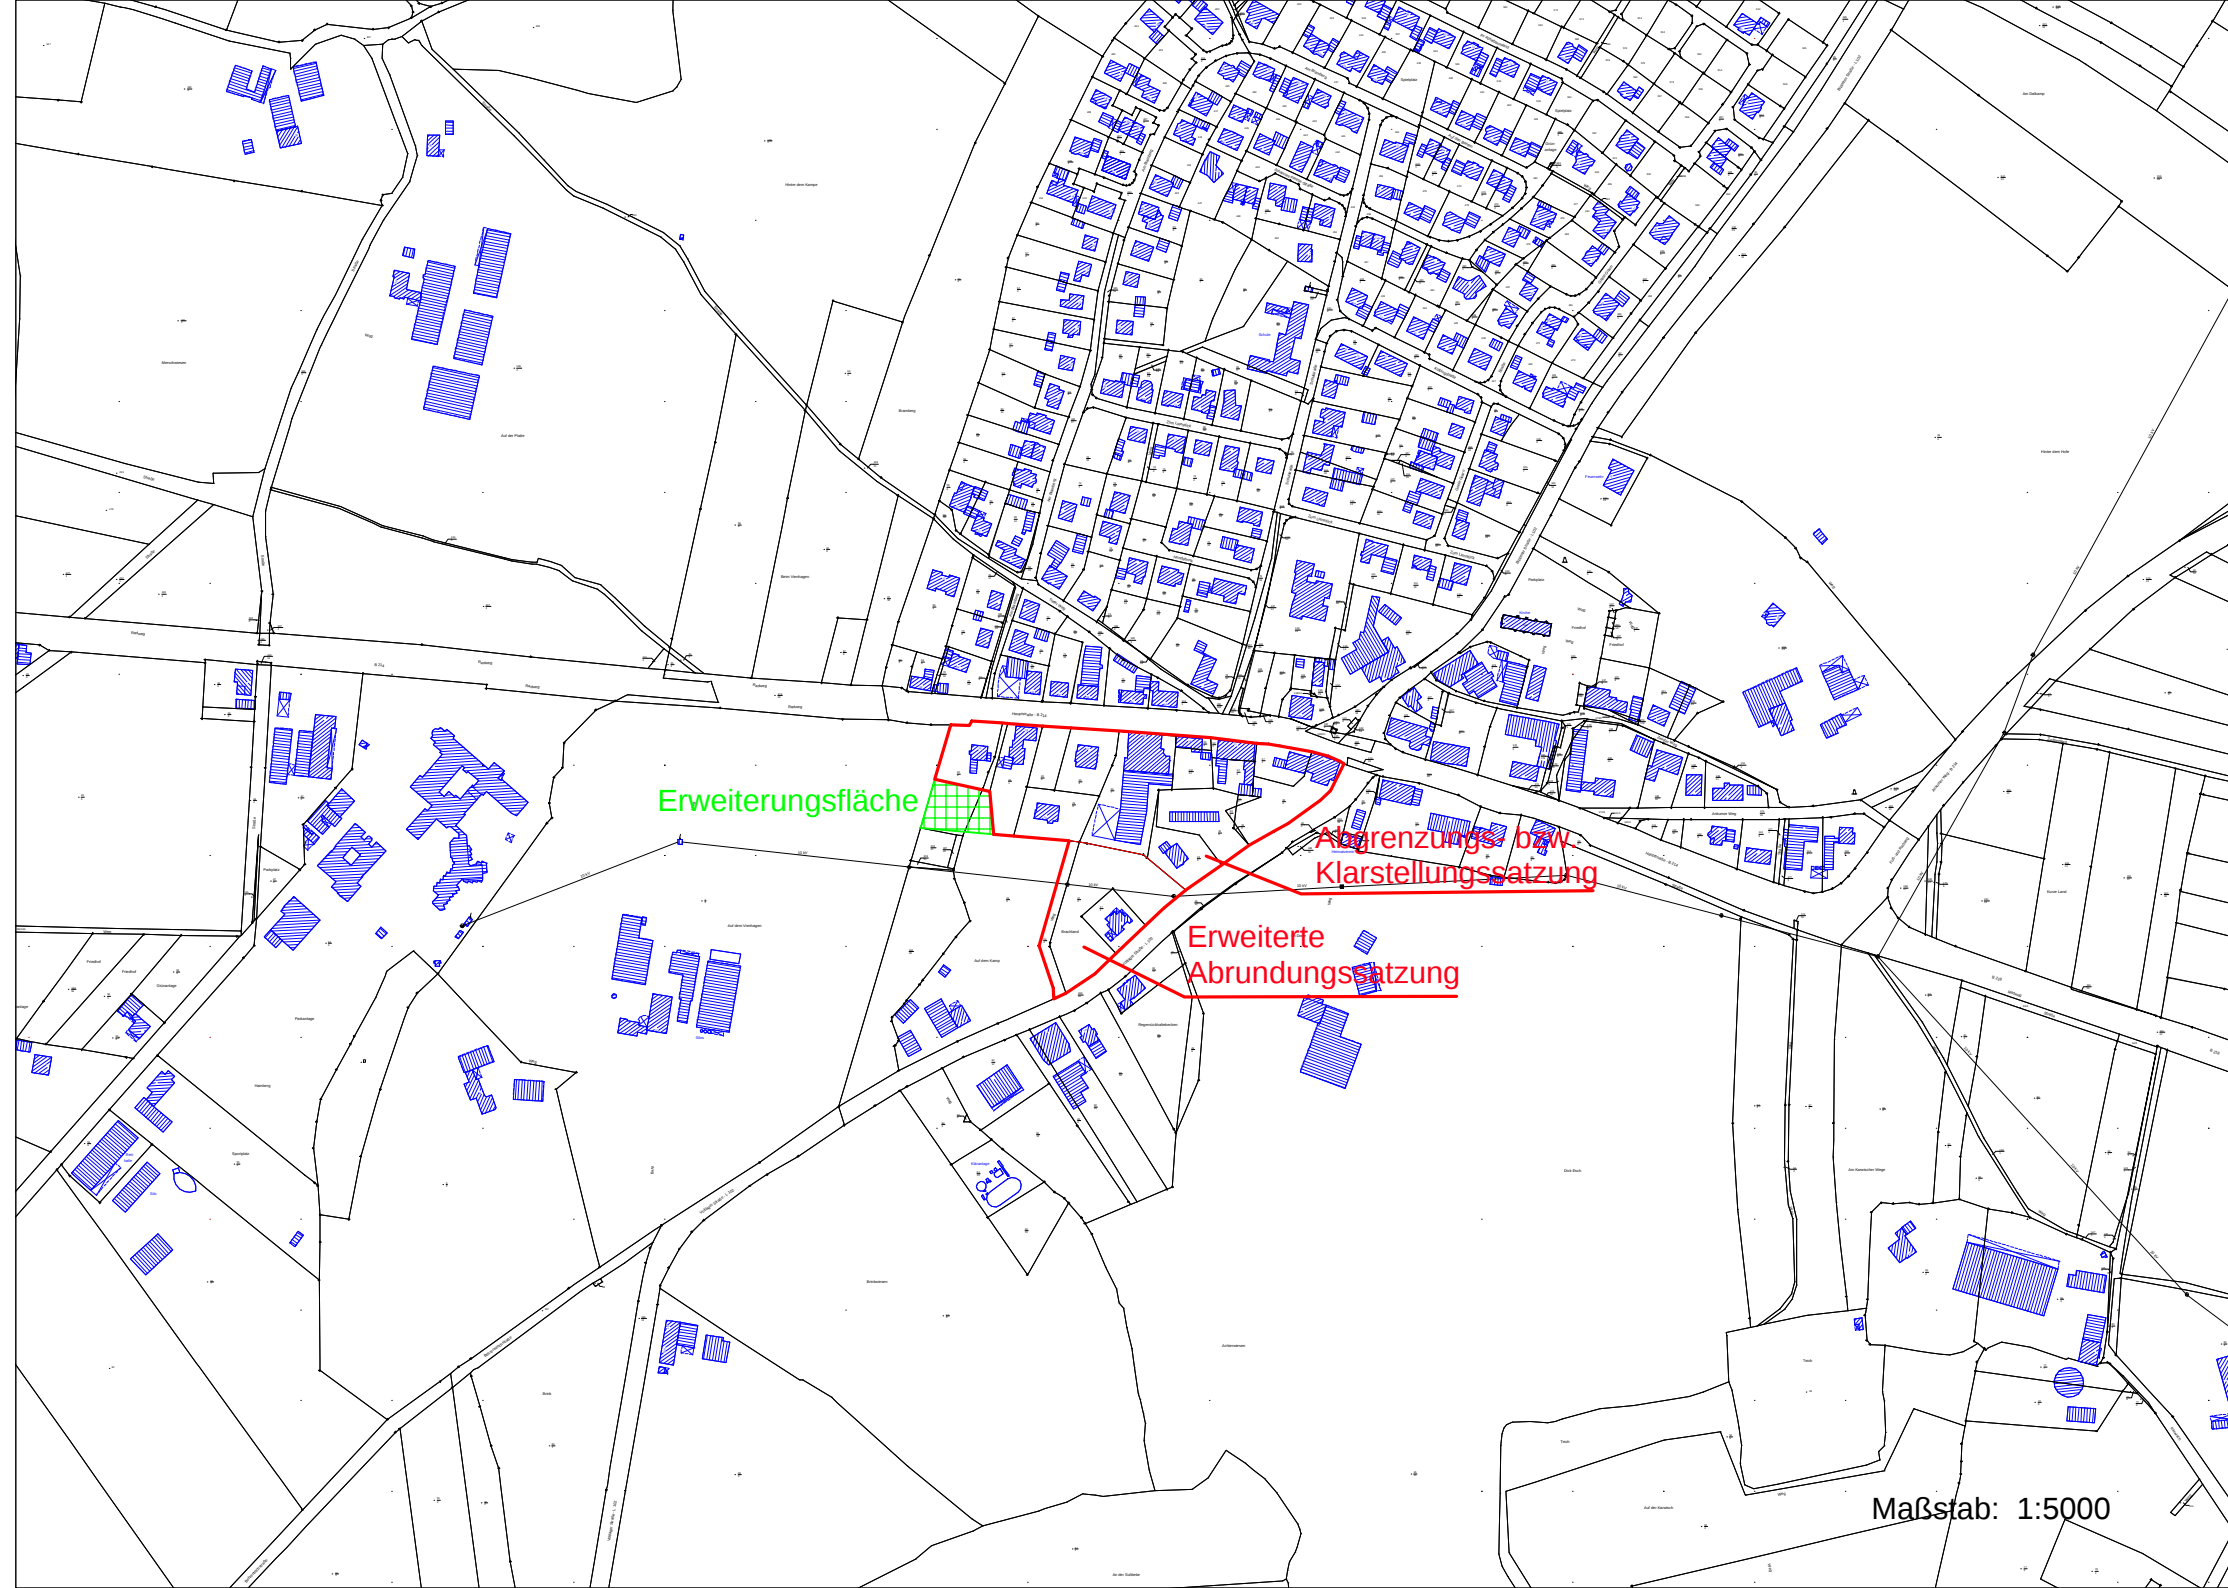

Erweiterungsfläche

Abgrenzungs- bzw.
Klarstellungssatzung

Erweiterte
Abrundungssatzung

Maßstab: 1:5000