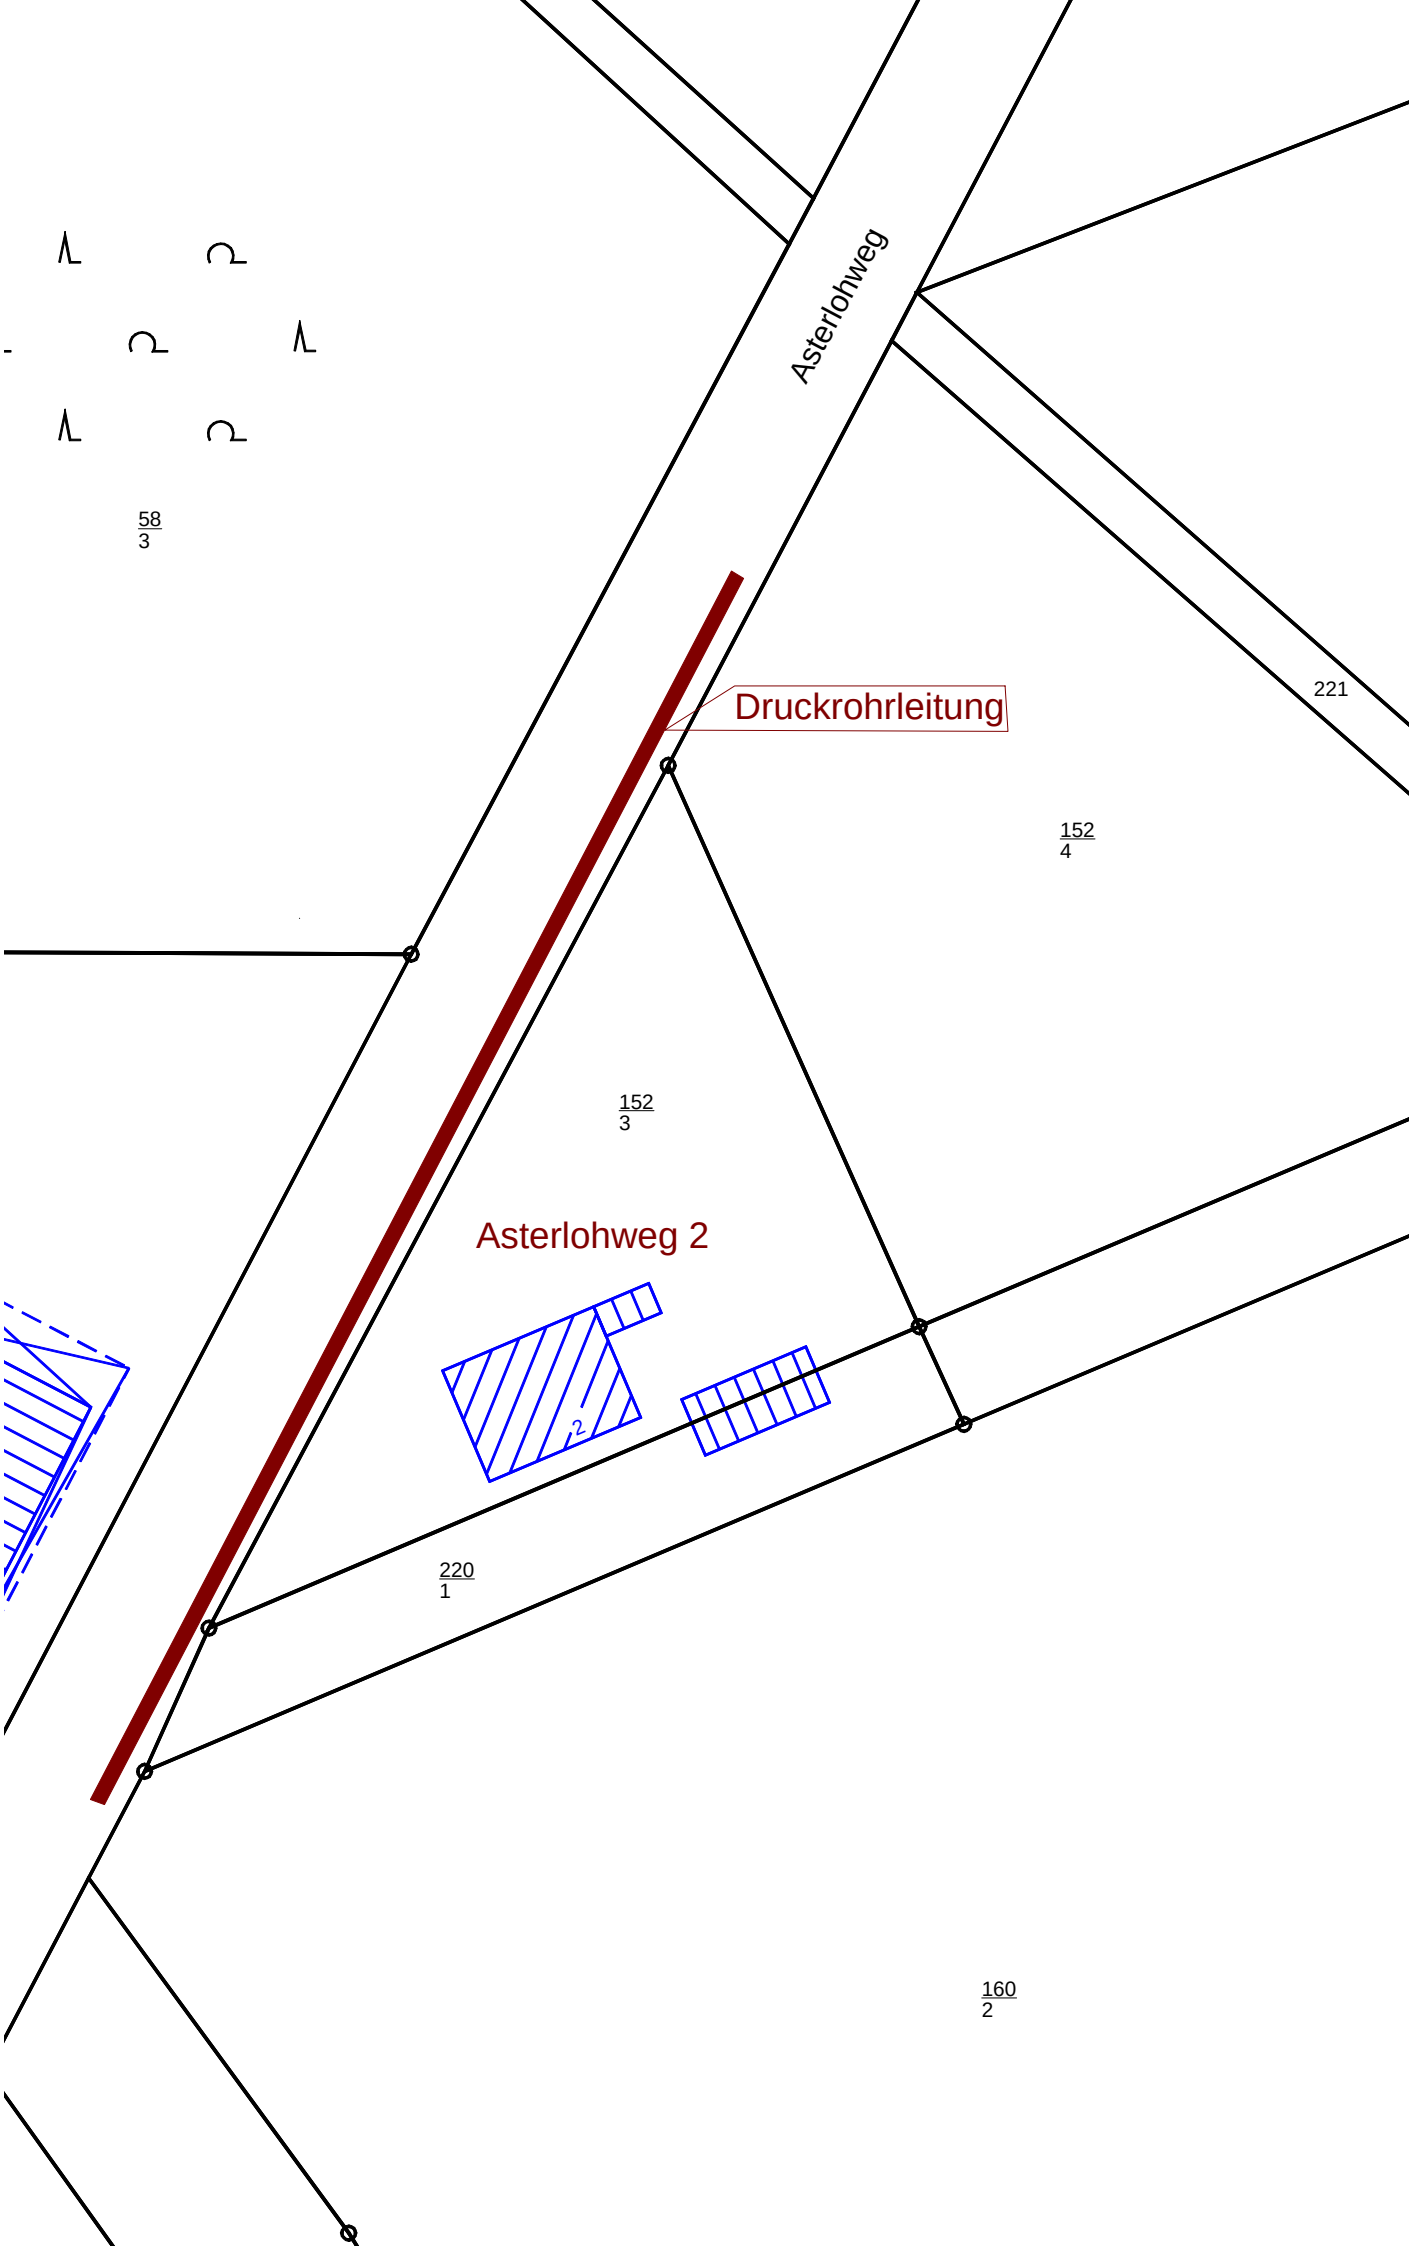
Asterlohweg
Druckrohrleitung
Asterlohweg 2
58
3
152
4
221
152
3
220
1
160
2