




Samtgemeinde Fürstenuau
Schloßplatz 1
49584 Fürstenuau

Sachbearbeiter:	
Unterschrift:	
Zeichnung Nr.:	
Datum: 22.04.15	Maßstab: 1:500

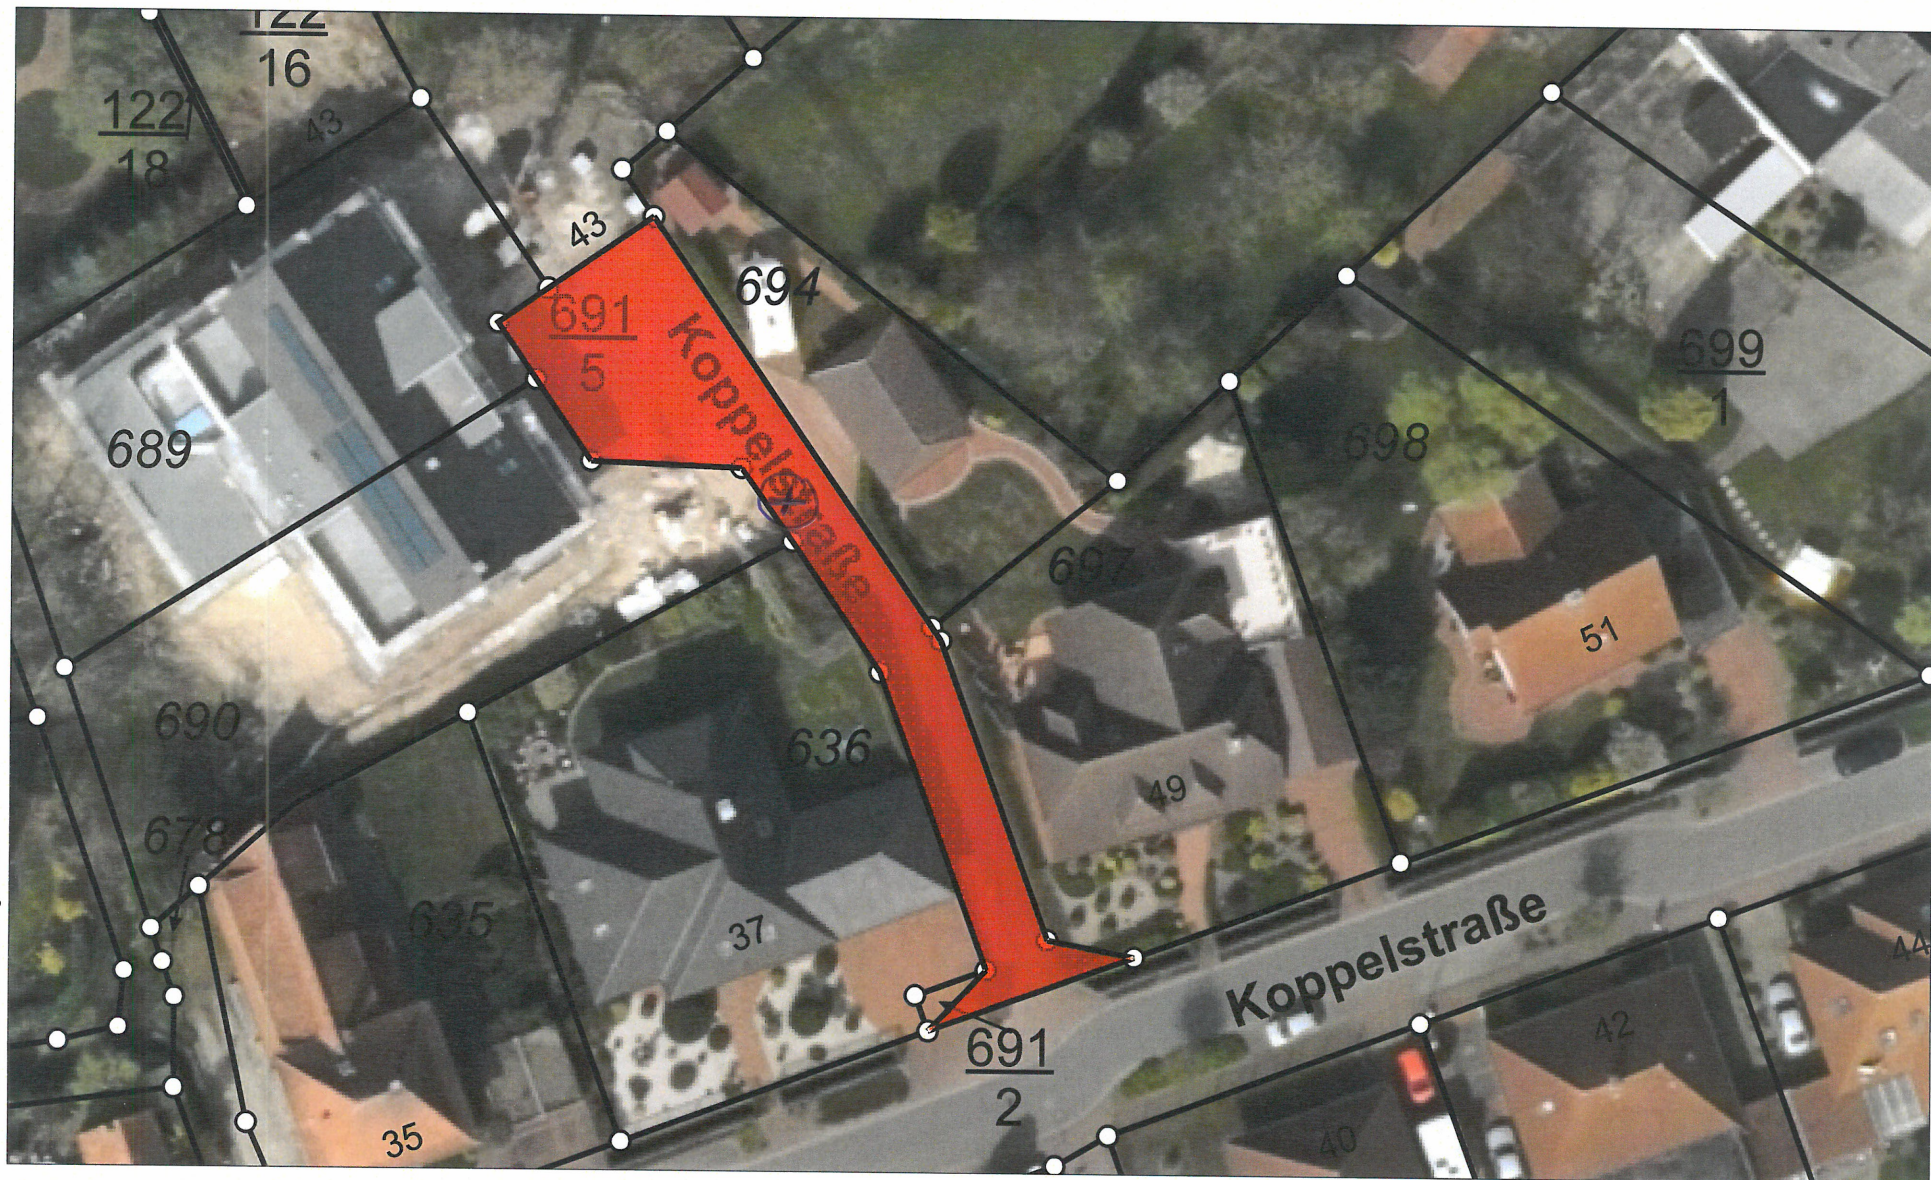