

Osnabrücker Straße

225
10

469

10 kV

471

477

30 kV

478

479

468

Utdrift

467

Lagerhalle
entl. 2. Bau-
abschnitt

Sichtschutzraum 3,0 mtr. hoch

Parkfläche für Mietwagen

P	10x	Indoor parkp.	Bordell	Zimmer- vermietung	
					1
Sub- sänger	SB-Carwash				

Straße

eig. 2.
Spielplatz
für SB-
Carwash

Werner-von-Siemens-Straße

459


43
9

43
13

458

457

Maßstab: 1:1000

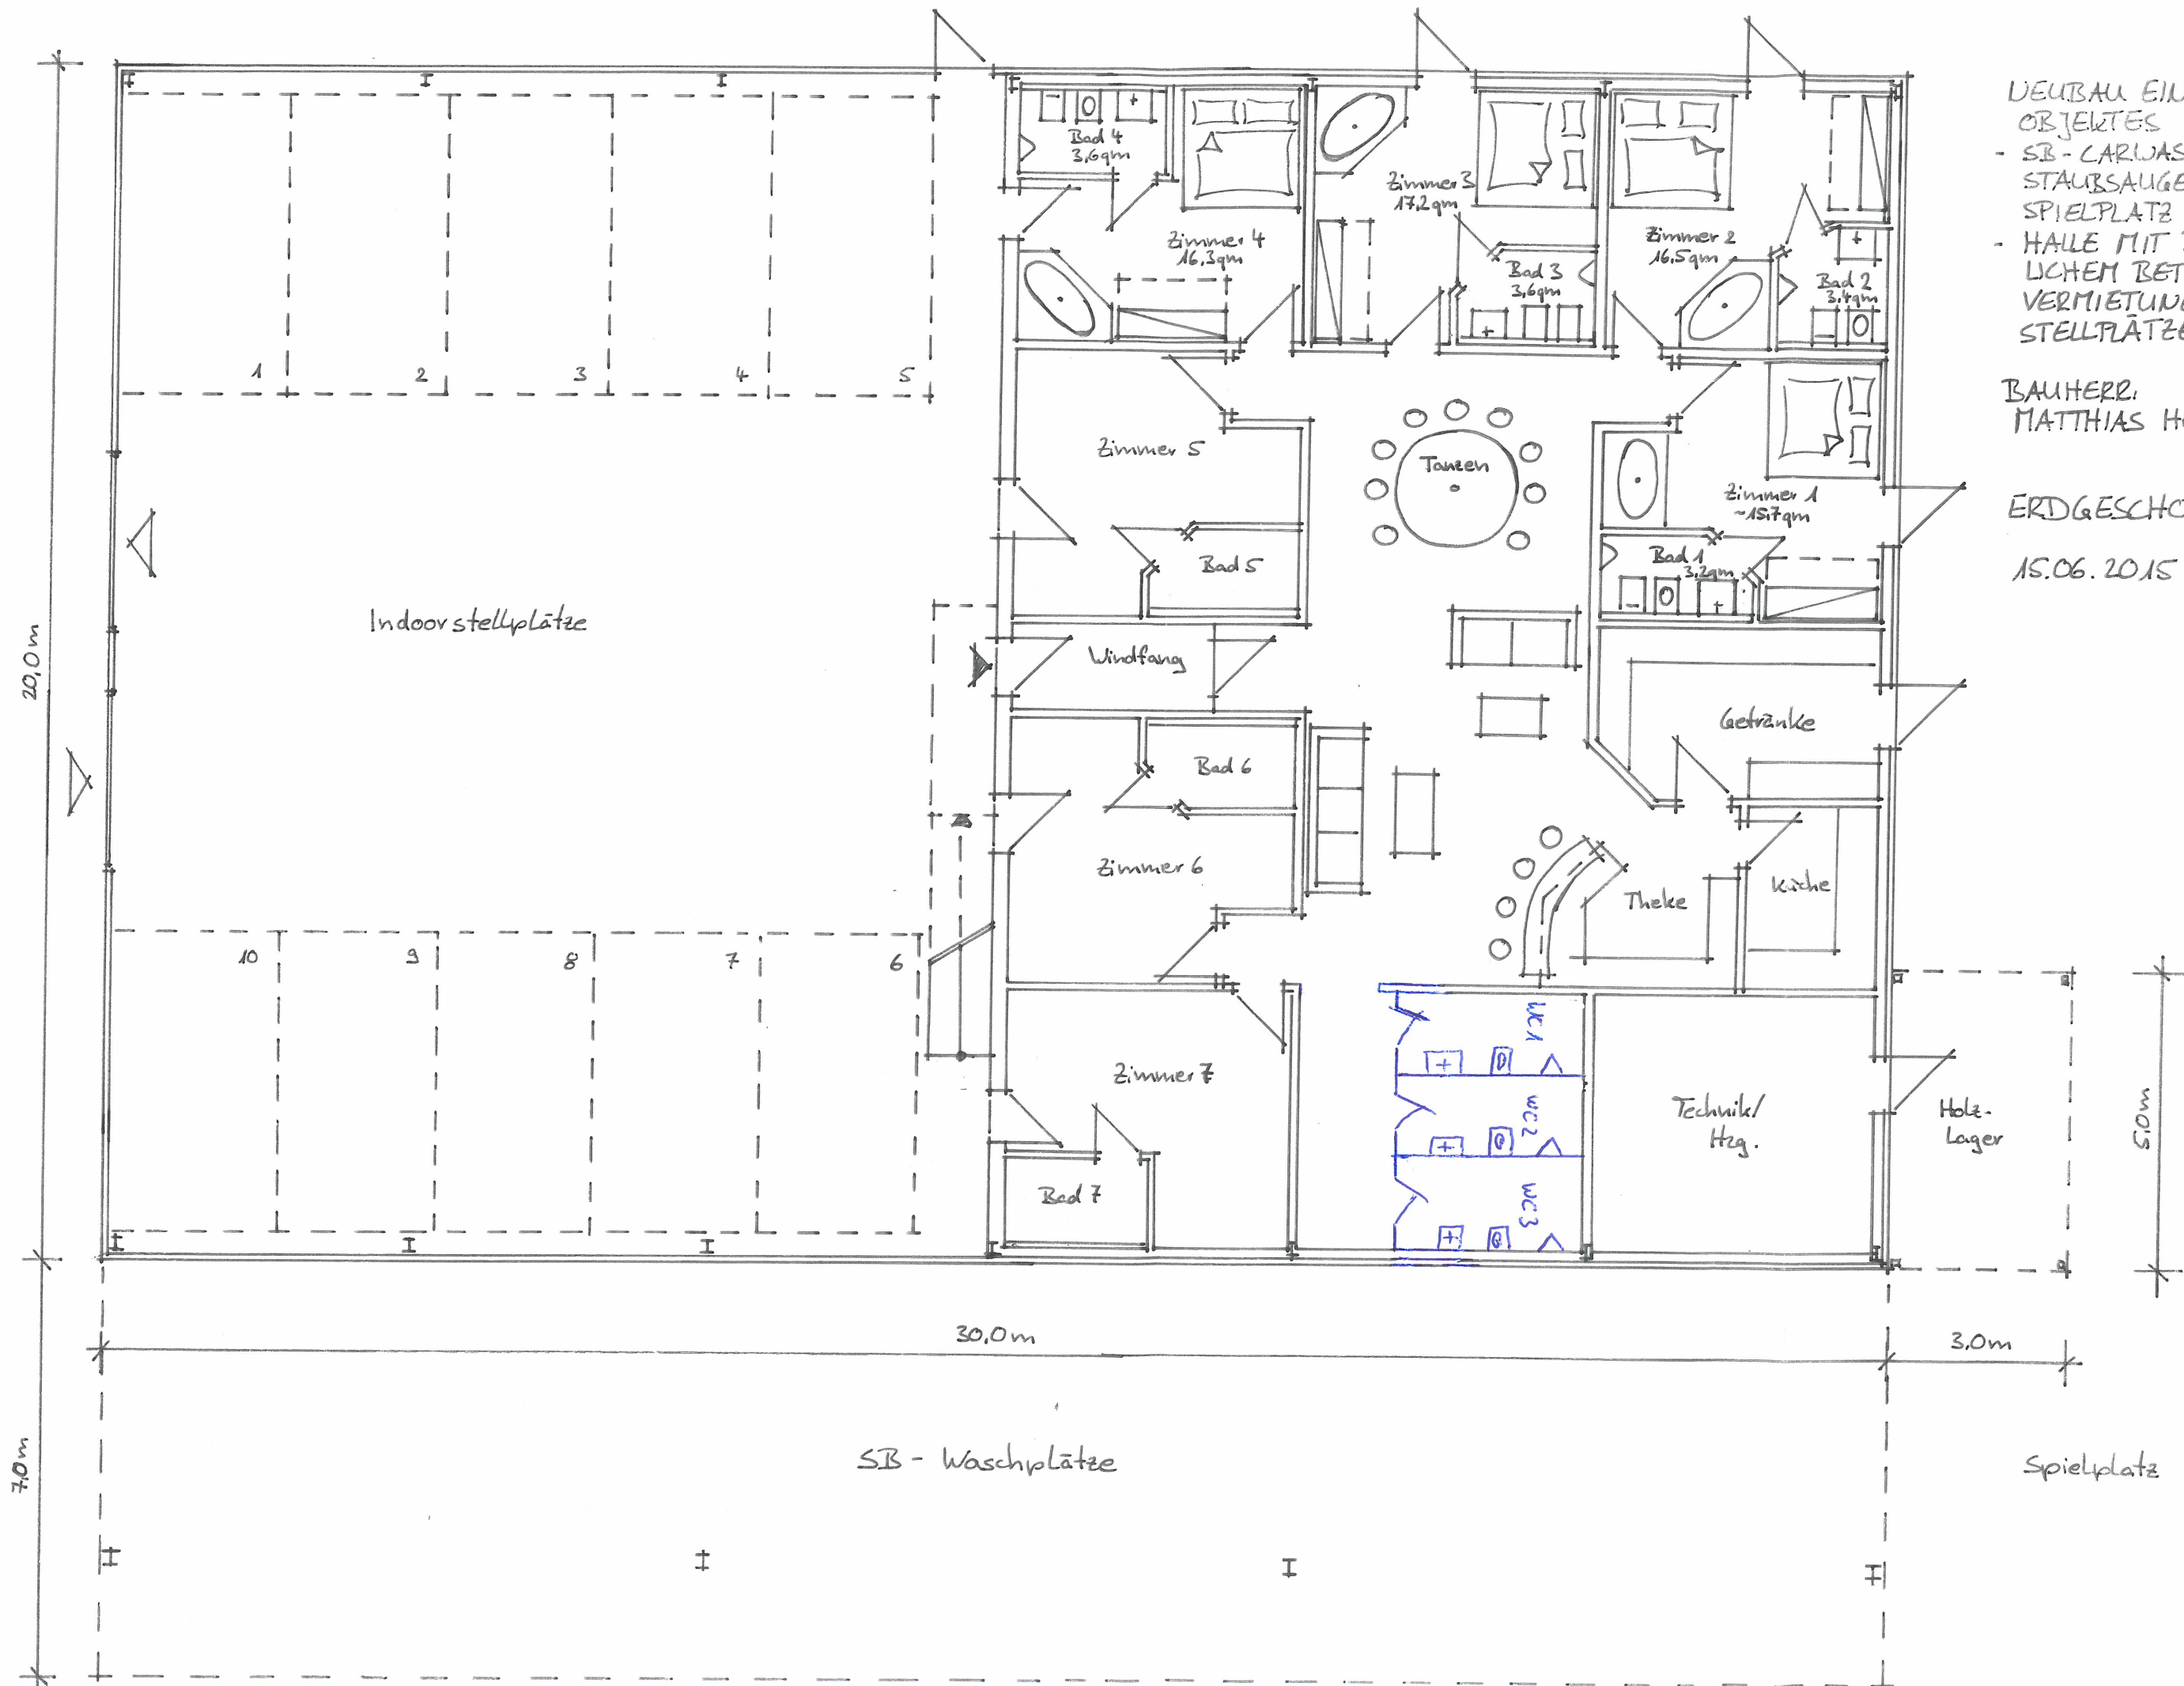

NEUBAU EINES GEWERBE-
OBJEKTES MIT
- SB-CARWASHBOXEN MIT
STAUBSAUGERPLÄTZEN UND
SPIELPLATZ
- HALLE MIT BORDELLÄHN-
LICHEM BETRIEB MIT ZIMMER
VERMIETUNG UND INDOOR-
STELLPLÄTZEN

BAUHERR:
MATTHIAS HERRMANN

ERDGESCHOSS M. 1:100

15.06.2015