




Nr.	Benennung	Datum	Name

Bauvorhaben **Neubau eines Verbrauchemarktes in Fürstenau**
 Frühlingsstraße 10
 49564 Fürstenau

Bauherr **Ingenieurgesellschaft igk Krabbe GmbH & Co. KG**
 Am Mühlengarten 5
 49076 Osnabrück

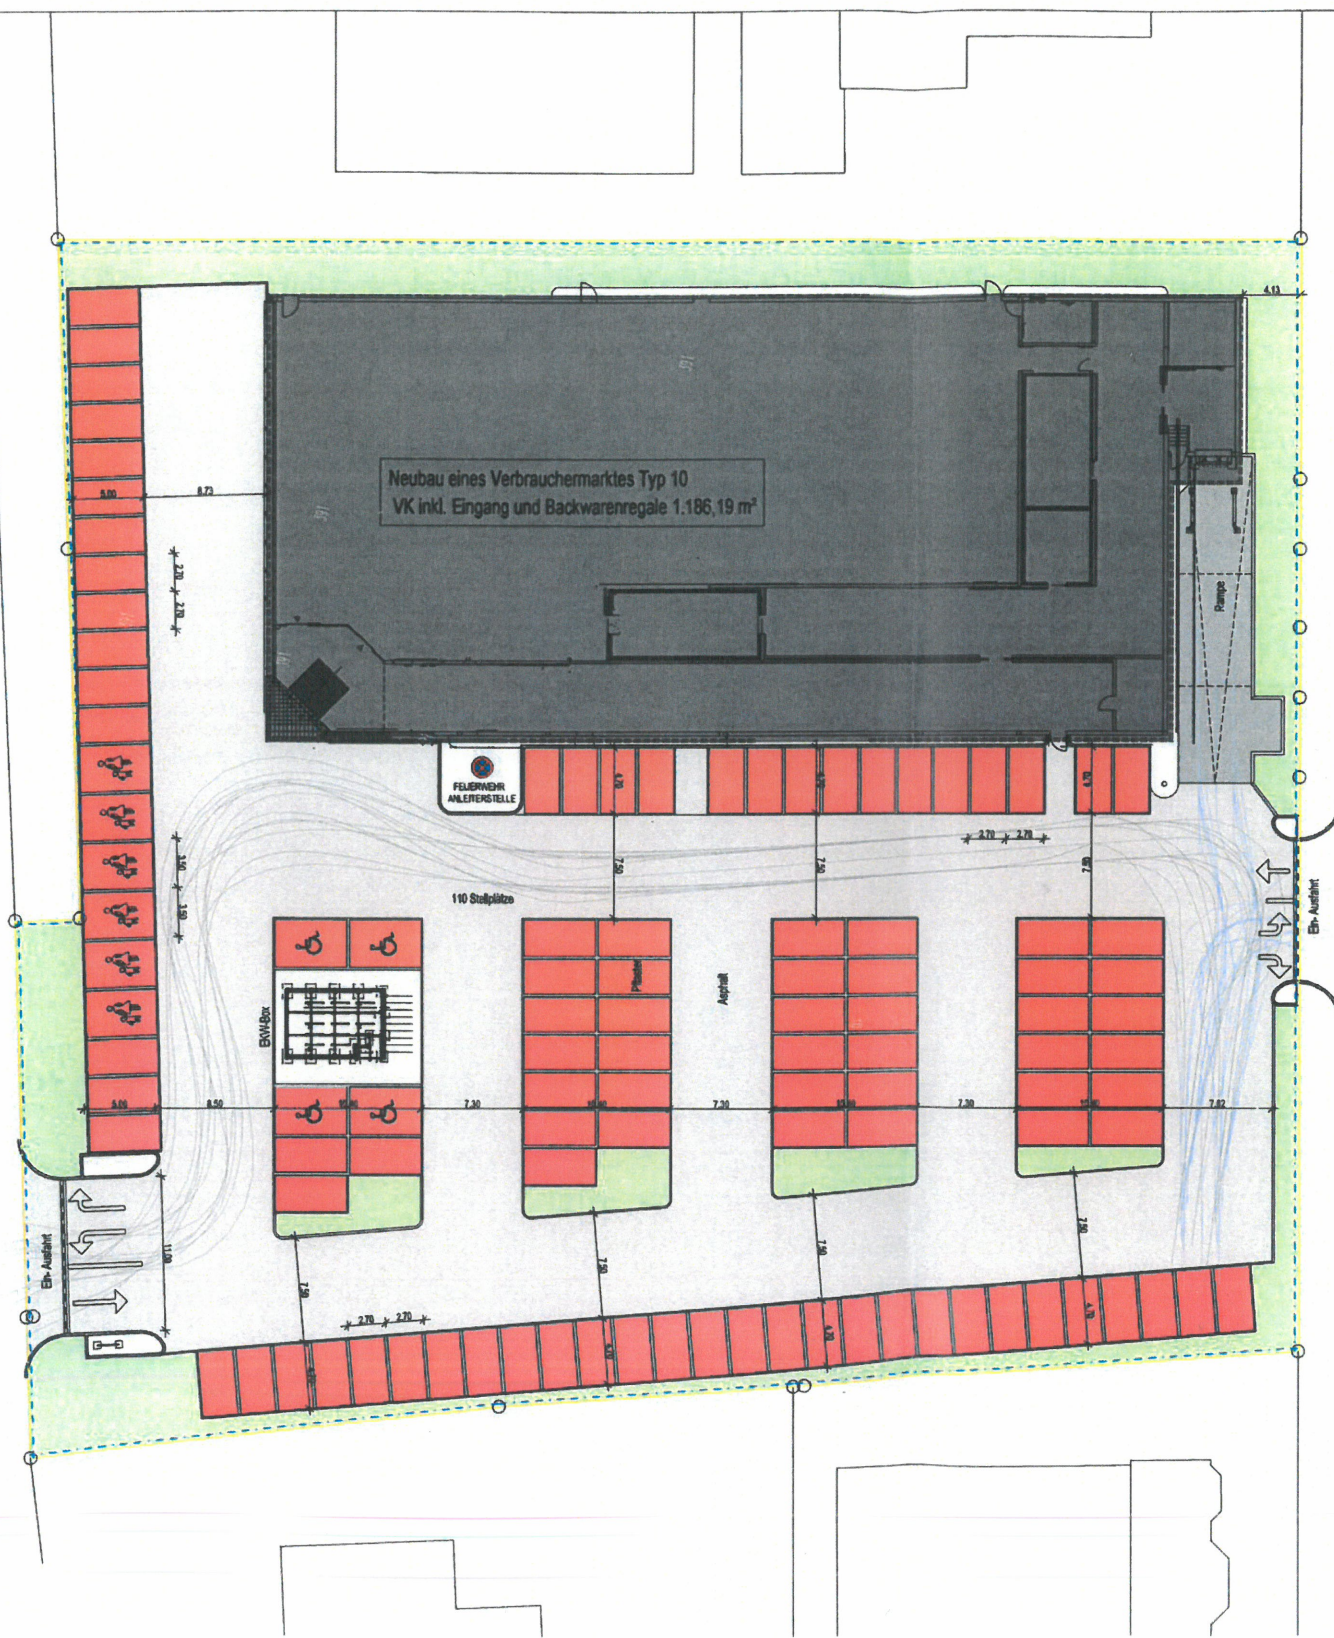

ARCHITEKTEN INGENIEURE

Generalplanung - Statik - Ausschreibung - Bauleitung - Projektmanagement
 Am Mühlengarten 5 - D-49076 Osnabrück - Telefon (0541) 9 12 12-0 - Telefax (0541) 9 12 12-20
 Ingenieurgesellschaft igk Krabbe GmbH & Co. KG
 E-Mail: info@igk-krabbe.de - www.igk-krabbe.de

Bauteil **Grundstücksübersichtsplan**

Maststab	1:250	Projekt-Nr.	16036
Gezeichnet	JE		
Datum	20.07.2016		
Datei	16036-vor.pro	Zeichn.-Nr.	BV-01