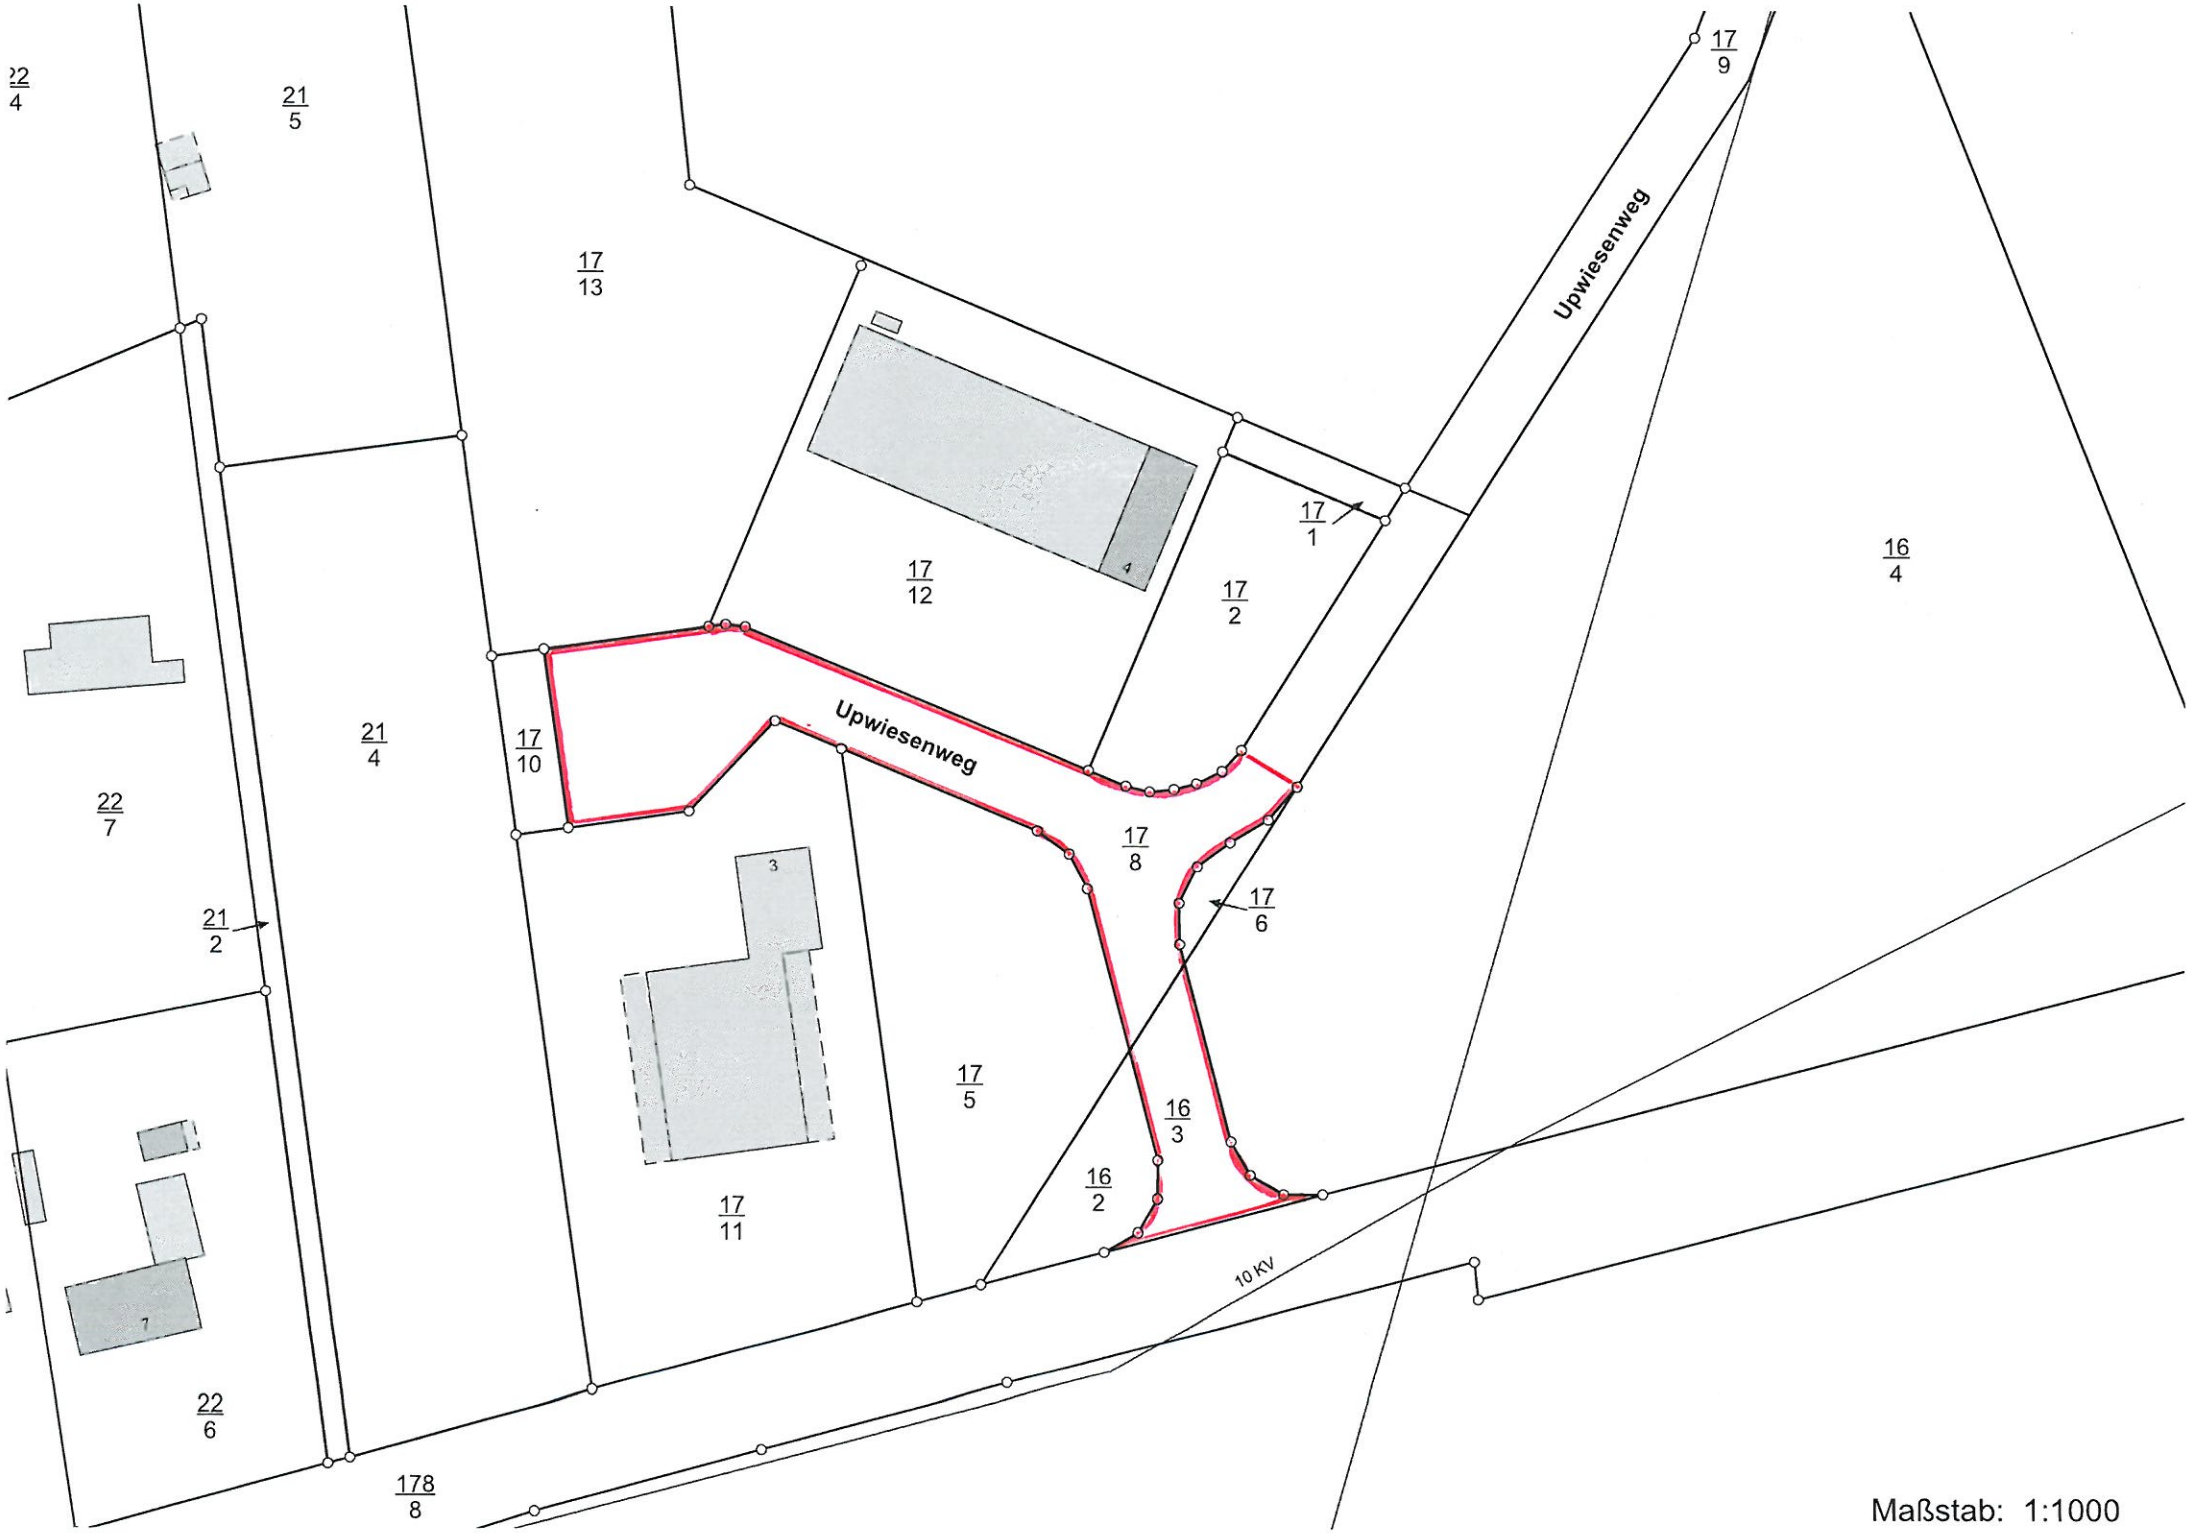
22/4
21/5
17/13
17/9
Upwiesenweg
17/12
17/1
17/2
16/4
21/4
17/10
Upwiesenweg
22/7
17/8
17/6
21/2
17/5
16/3
16/2
17/11
10 KV
22/6
178/8
Maßstab: 1:1000