

Lagebezug: ETRS89 UTM 32N

Entwurfsbearbeitung:  <b>INGENIEURPLANUNG GmbH &amp; Co.KG</b> Marie-Curie-Str.4a • 49134 Wallenhorst Tel.05407/880-0 • Fax05407/880-88		Datum	Zeichen
	bearbeitet	2017-01	Dw
	gezeichnet	2017-01	Ber
	geprüft		
	freigegeben		

Wallenhorst, 2017-08-21

Plan-Nummer: H:\LIDL-WESTERK\216511\PLAENE\BP\bp\_fnp-52aen\_01\_Satzung.dwg(Layout1) - (V1-1-0)

# FLÄCHENNUTZUNGSPLAN





## SAMTGEMEINDE FÜRSTENAU

### LANDKREIS OSNABRÜCK

52. ÄNDERUNG

Ausfertigung zum Satzungsbeschluss	Maßstab 1 : 5.000
------------------------------------	-------------------

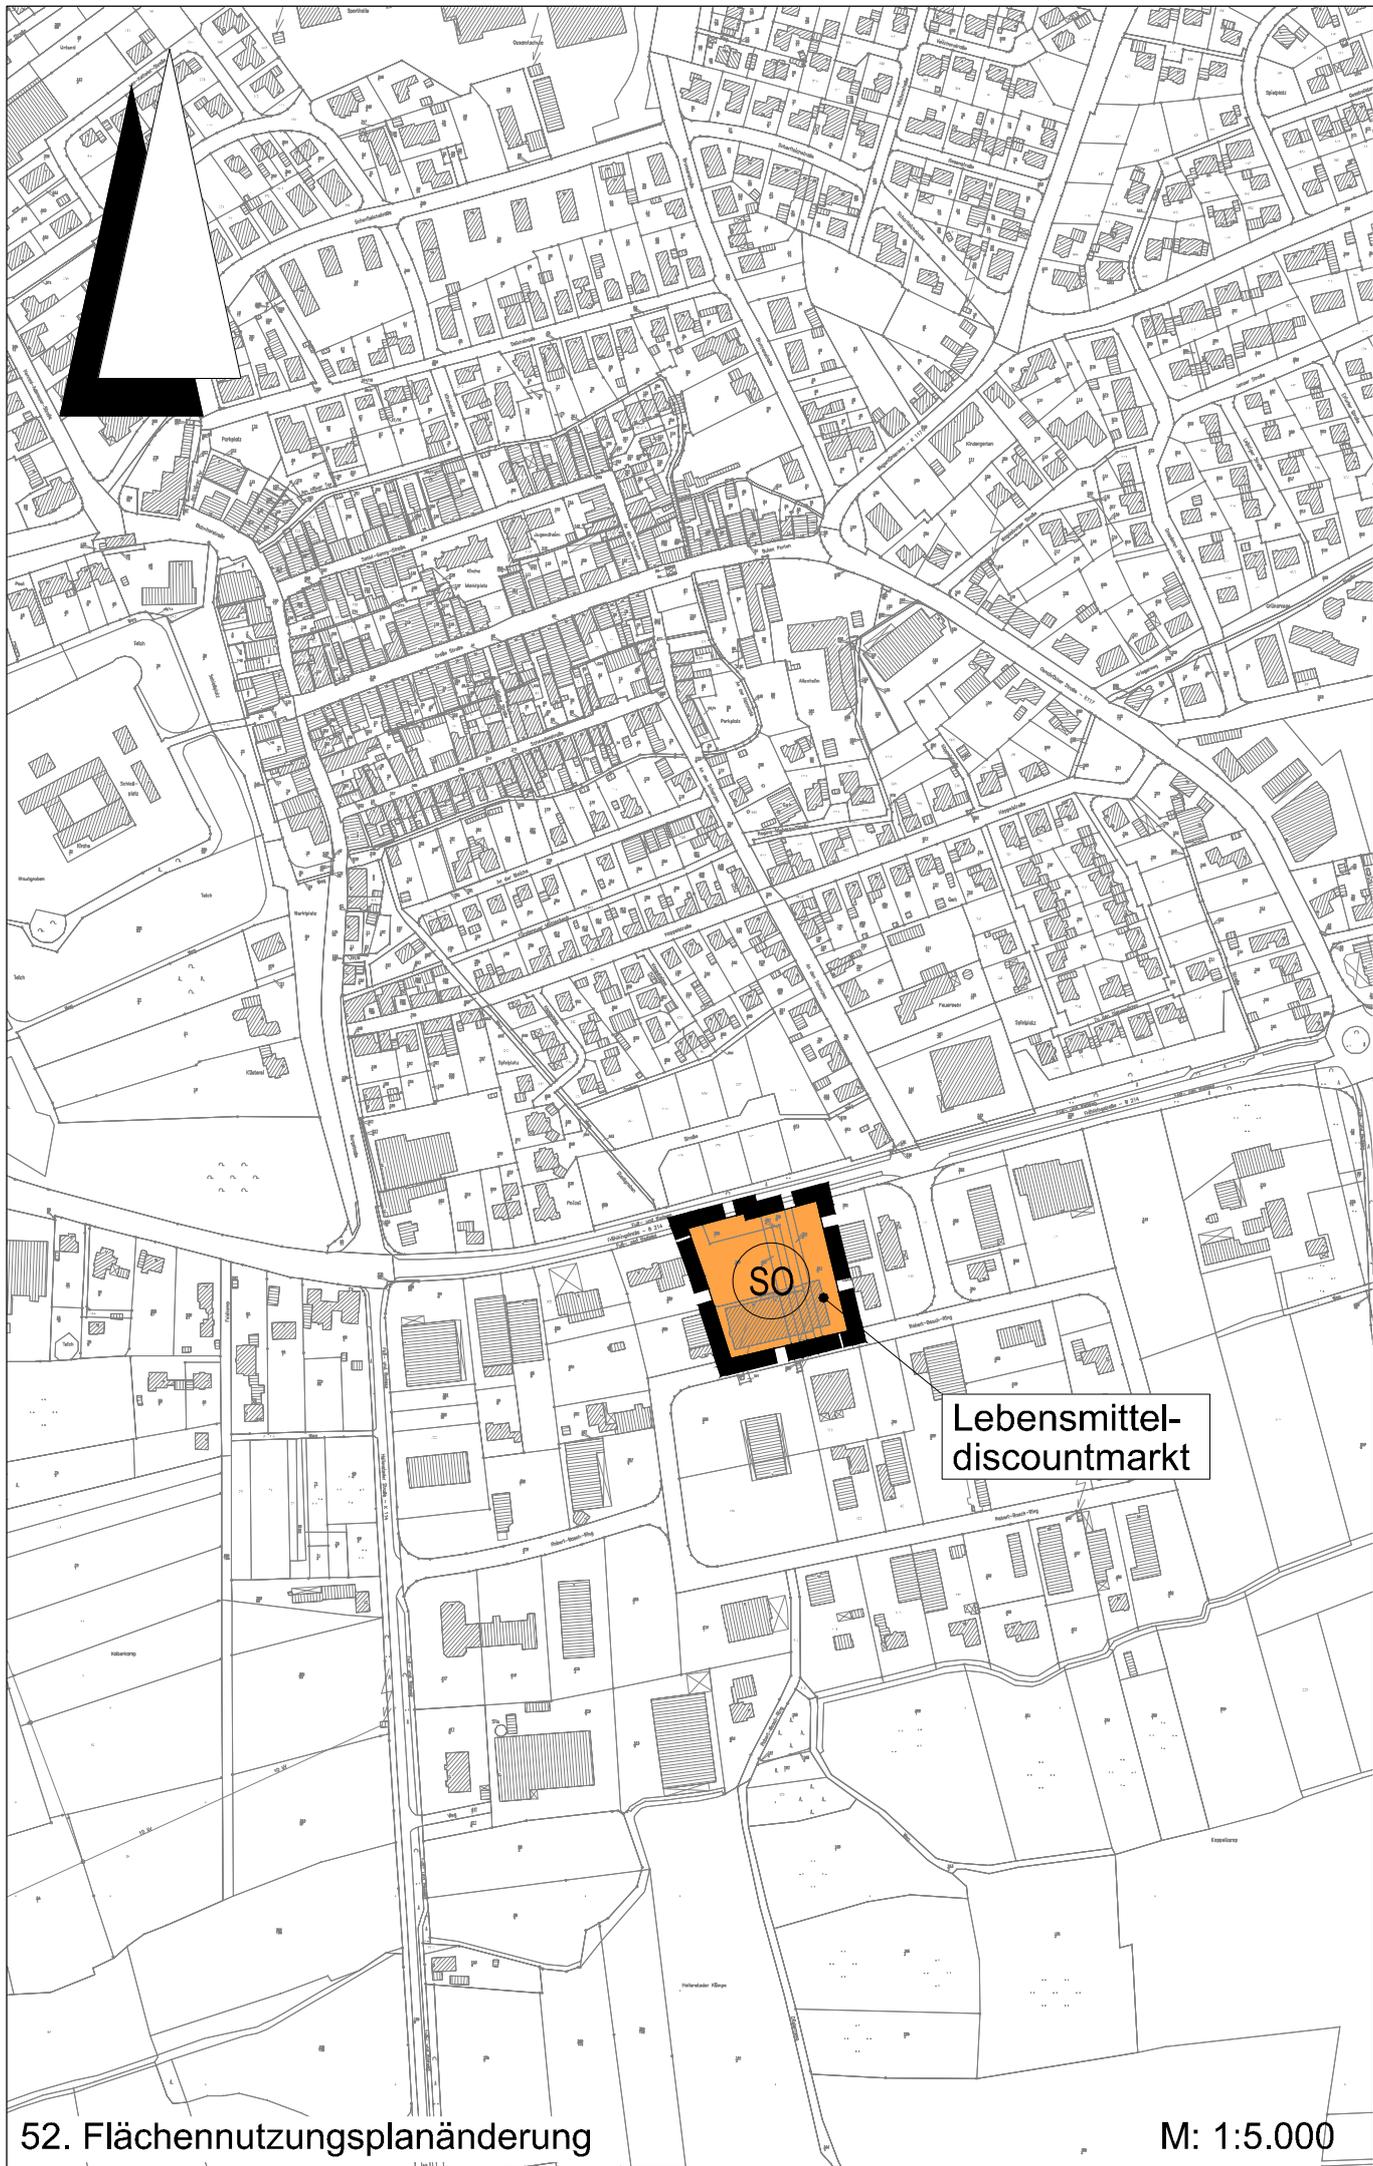

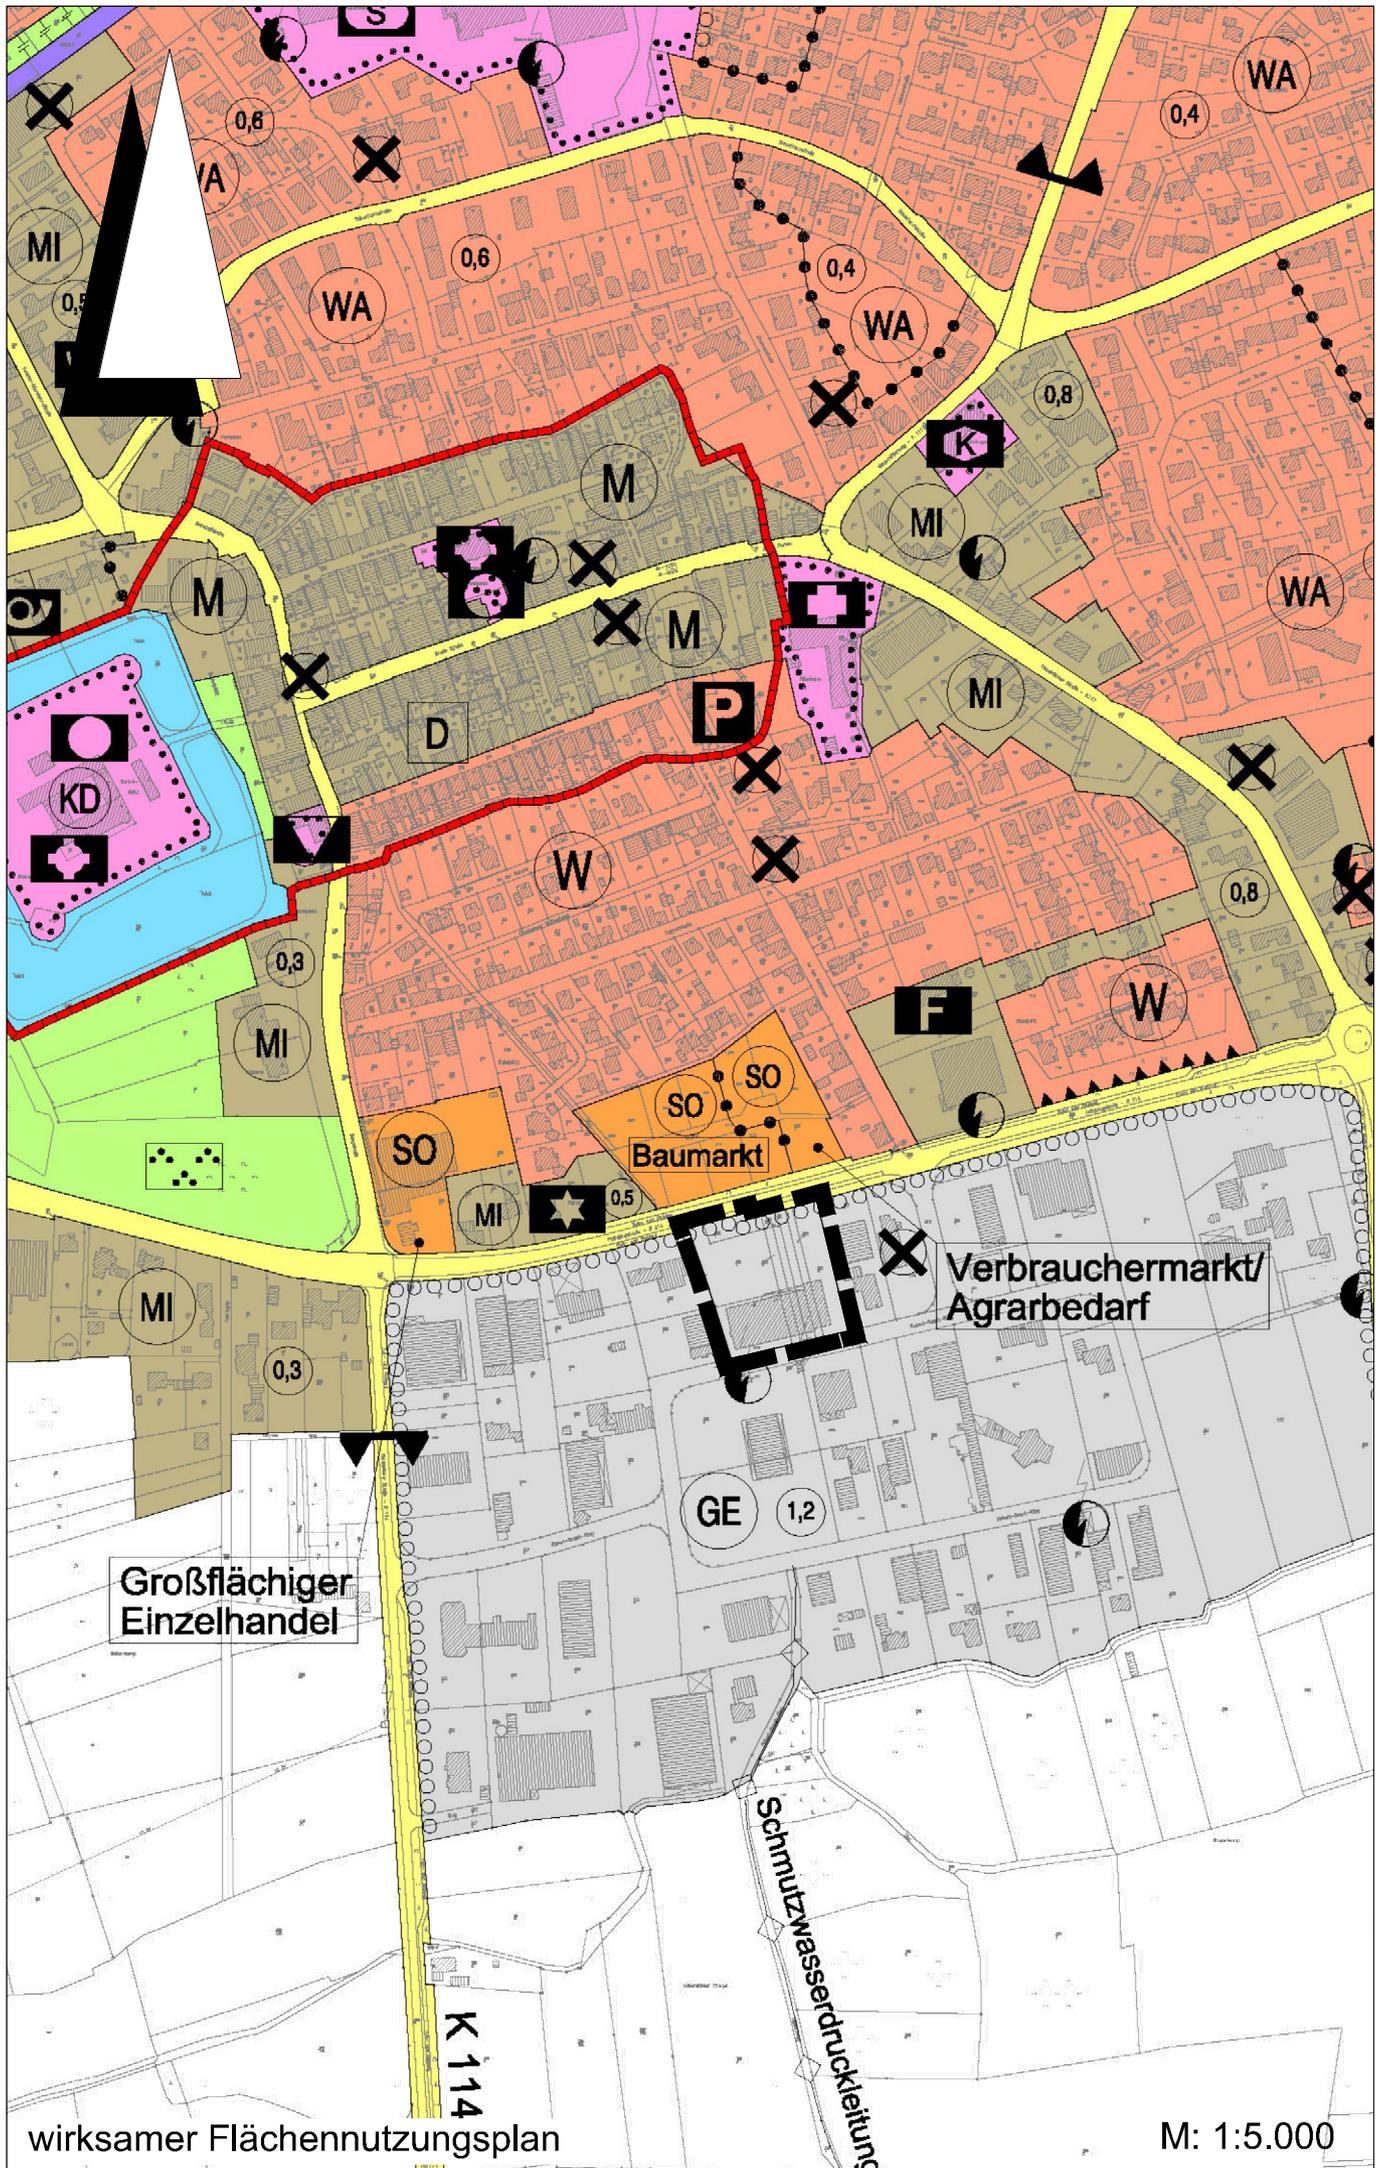

# Planzeichenerklärung

Gemäß Planzeichenverordnung 1990 vom 18.12.1990 (BGBl. 1991 I, S. 58) in der aktuell gültigen Fassung und der Baunutzungsverordnung vom 23.01.1990 (BGBl. I, S. 132) in der aktuell gültigen Fassung.

Art der baulichen Nutzung  
(gem. § 5 Abs. 2 Nr. 1, § 1 Abs. 1 BauGB)

SO

Sondergebiet für großflächige Einzelhandelsbetriebe gem. § 11 Abs. 3 Nr. 2 BauNVO

Sonstige Planzeichen



Räumlicher Geltungsbereich der 52. Flächennutzungsplanänderung