


- neu -

Gemeinde
Fürstenau
Landkreis
Osnabrück

Bebauungsplan Nr. 4
"Apfelwiese III"
1. v. Änderung

Variante 1

		Ingenieurbüro Hans Tovar & Partner Beratende Ingenieure GbR	
bearb.: LHKH	geprüft:	Maßstab: DIN A3	1:1000
Projekt-Nr.: 9305.11		Osnabrück, den 09.05.2018	
Weißer Breite 3		49084 Osnabrück	
Tel. 0541 94003-0		Fax 0541 94003-50	
www.btwweb.de		Z:\Landes\BÜROLAGEN\vectorworks\Vorlage aus Acad.dwg	



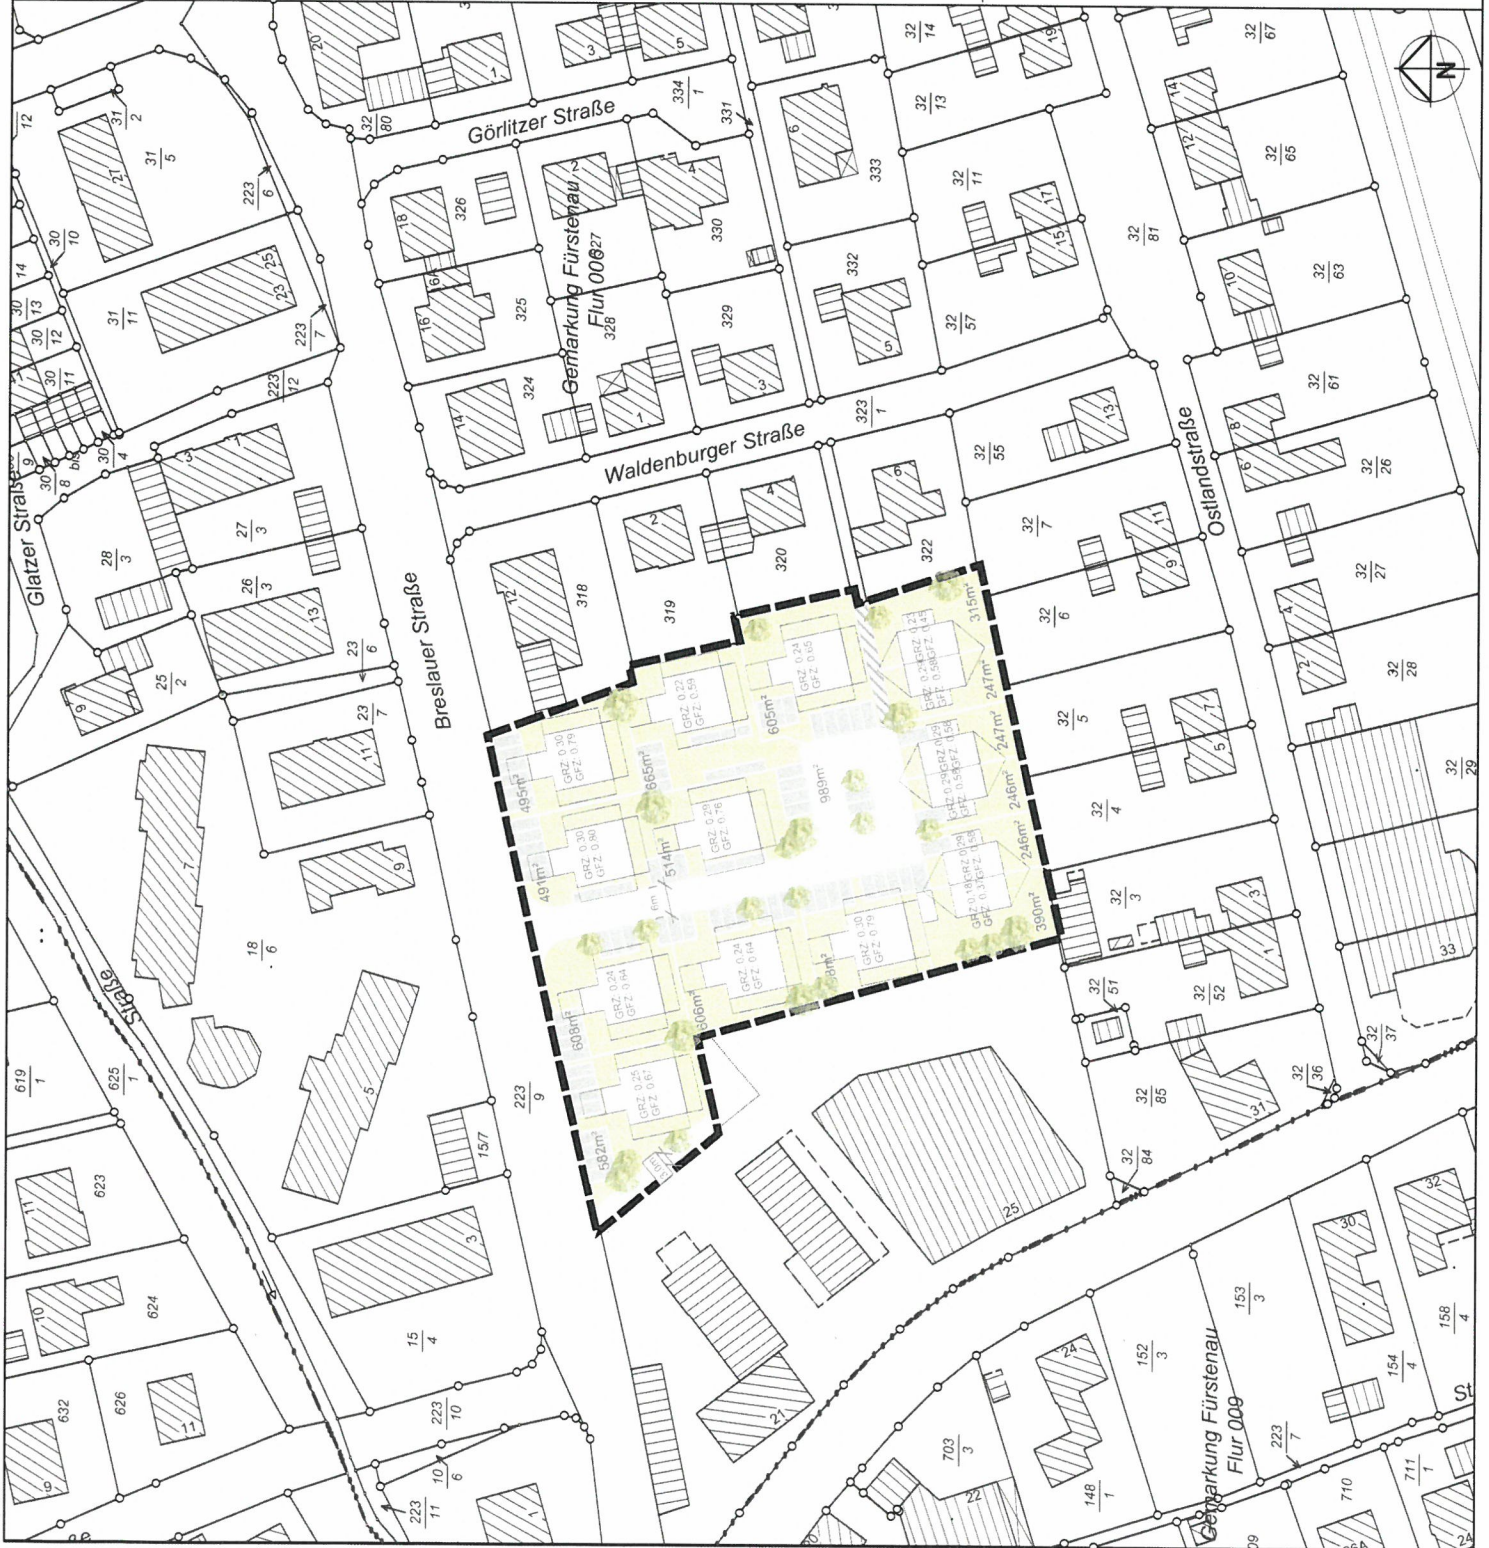















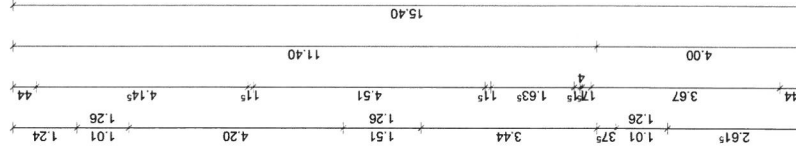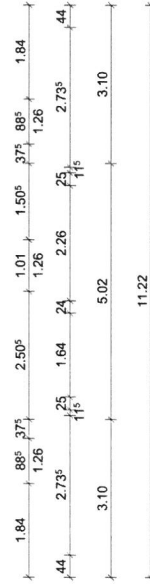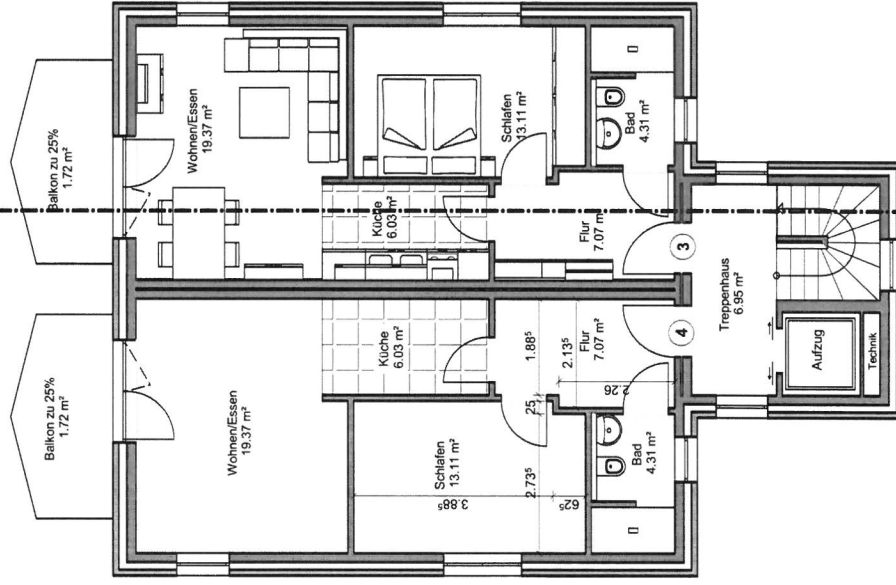

Alle Maße und Ausführungsdetails sind vor Baubeginn verantwortlich zu prüfen und gegebenenfalls richtig zu stellen.
Bei Unstimmigkeiten ist eine Rücksprache mit dem planenden Entwurfsverfasser zu halten.
Die Statikpläne sind Grundlage der Bauzeichnung und unbedingt zu beachten!

Neubau eines Mehrfamilien- wohnhauses mit 5 Wohnungen Bauort: Fürstenau	Planung: Entwurf A. Dirks A&A Immobilien UG mbH Ingenieurbüro Dipl.-Ing. Z. Rozycki Brunnenstraße 22 49124 Georgsmarienhütte Tel. (0 54 01) 89 65 8-0 Fax (0 54 01) 89 65 8-9	Bauherr: Rieber	Obergeschoss 1 Maßstab: 1:100 Datum: 02.03.2018	Unterschrift Bauherr	Unterschrift Entwurfsverfasser
--	--	------------------------	--	----------------------	--------------------------------

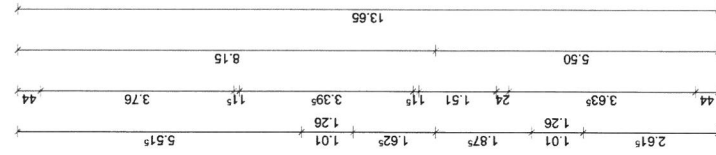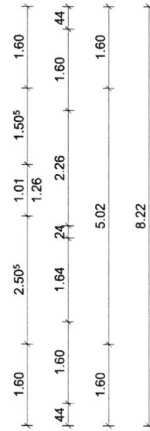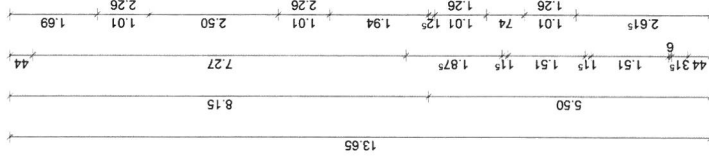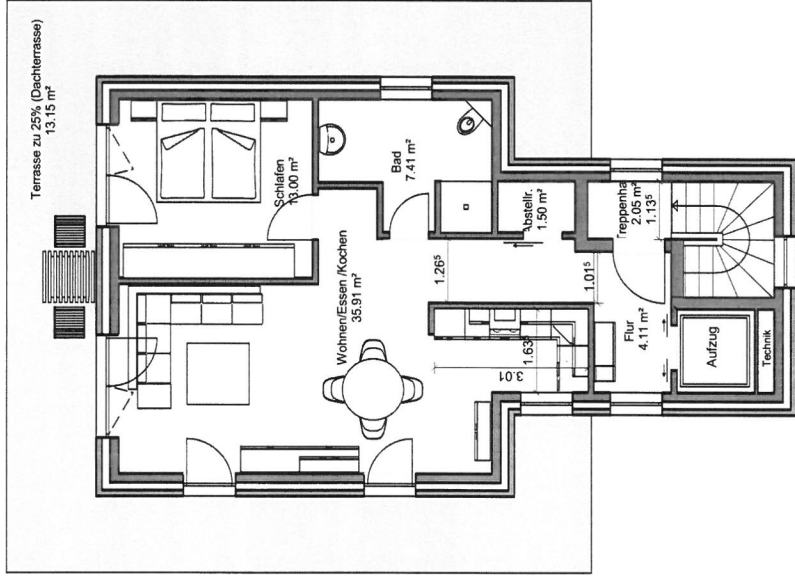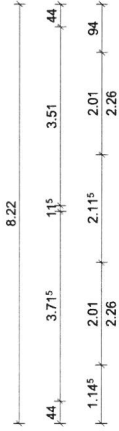

Alle Maße und Ausführungsdetails sind vor Baubeginn verantwortlich zu prüfen und gegebenenfalls richtig zu stellen. Bei Unstimmigkeiten ist eine Rücksprache mit dem planenden Entwurfsverfasser zu halten. Die Statikpläne sind Grundlage der Bauzeichnung und unbedingt zu beachten!	
Neubau eines Mehrfamilien- wohnhauses mit 5 Wohnungen Bauort: Fürstenau	
Planung: Entwurf A. Dirks A&A Immobilien UG mbH Ingenieurbüro Dipl.-Ing. Z. Rozycki Brunnenstraße 22 49124 Georgsmarienhütte Tel (0 54 01) 89 65 8-0 Fax (0 54 01) 89 65 8-9	Bauherr: Rieber
Obergeschoss 2 Maßstab: 1:100 Datum: 02.03.2018 Unterschrift Bauherr	
Unterschrift Entwurfsverfasser	