


Nur für den inneren Dienstgebrauch

Samtgemeinde Fürstenaue
Schloßplatz 1
49584 Fürstenaue

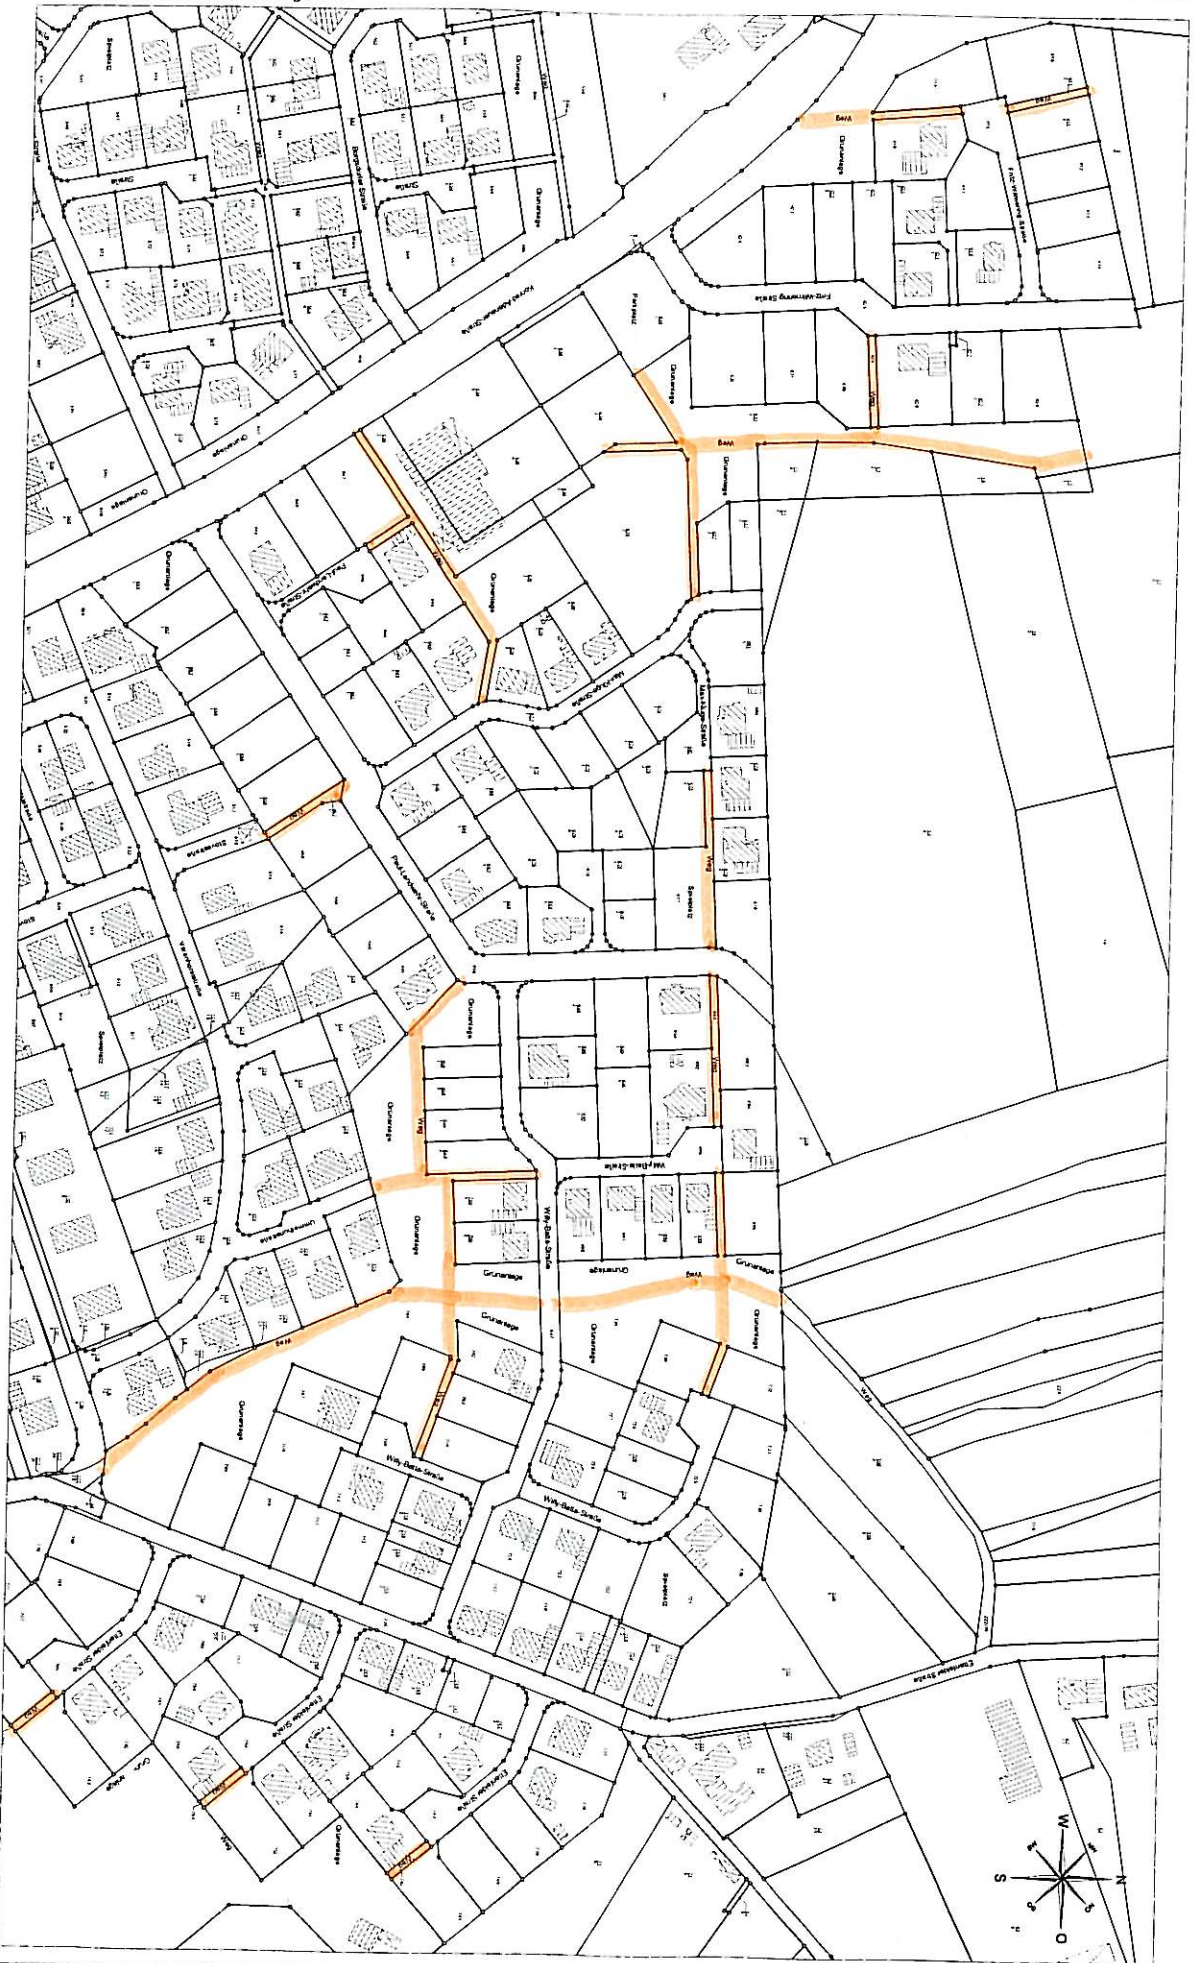

Sachbearbeiter:	
Unterschrift:	
Zeichnung Nr.:	
Datum: 12.10.05	Maßstab: 1:3000