


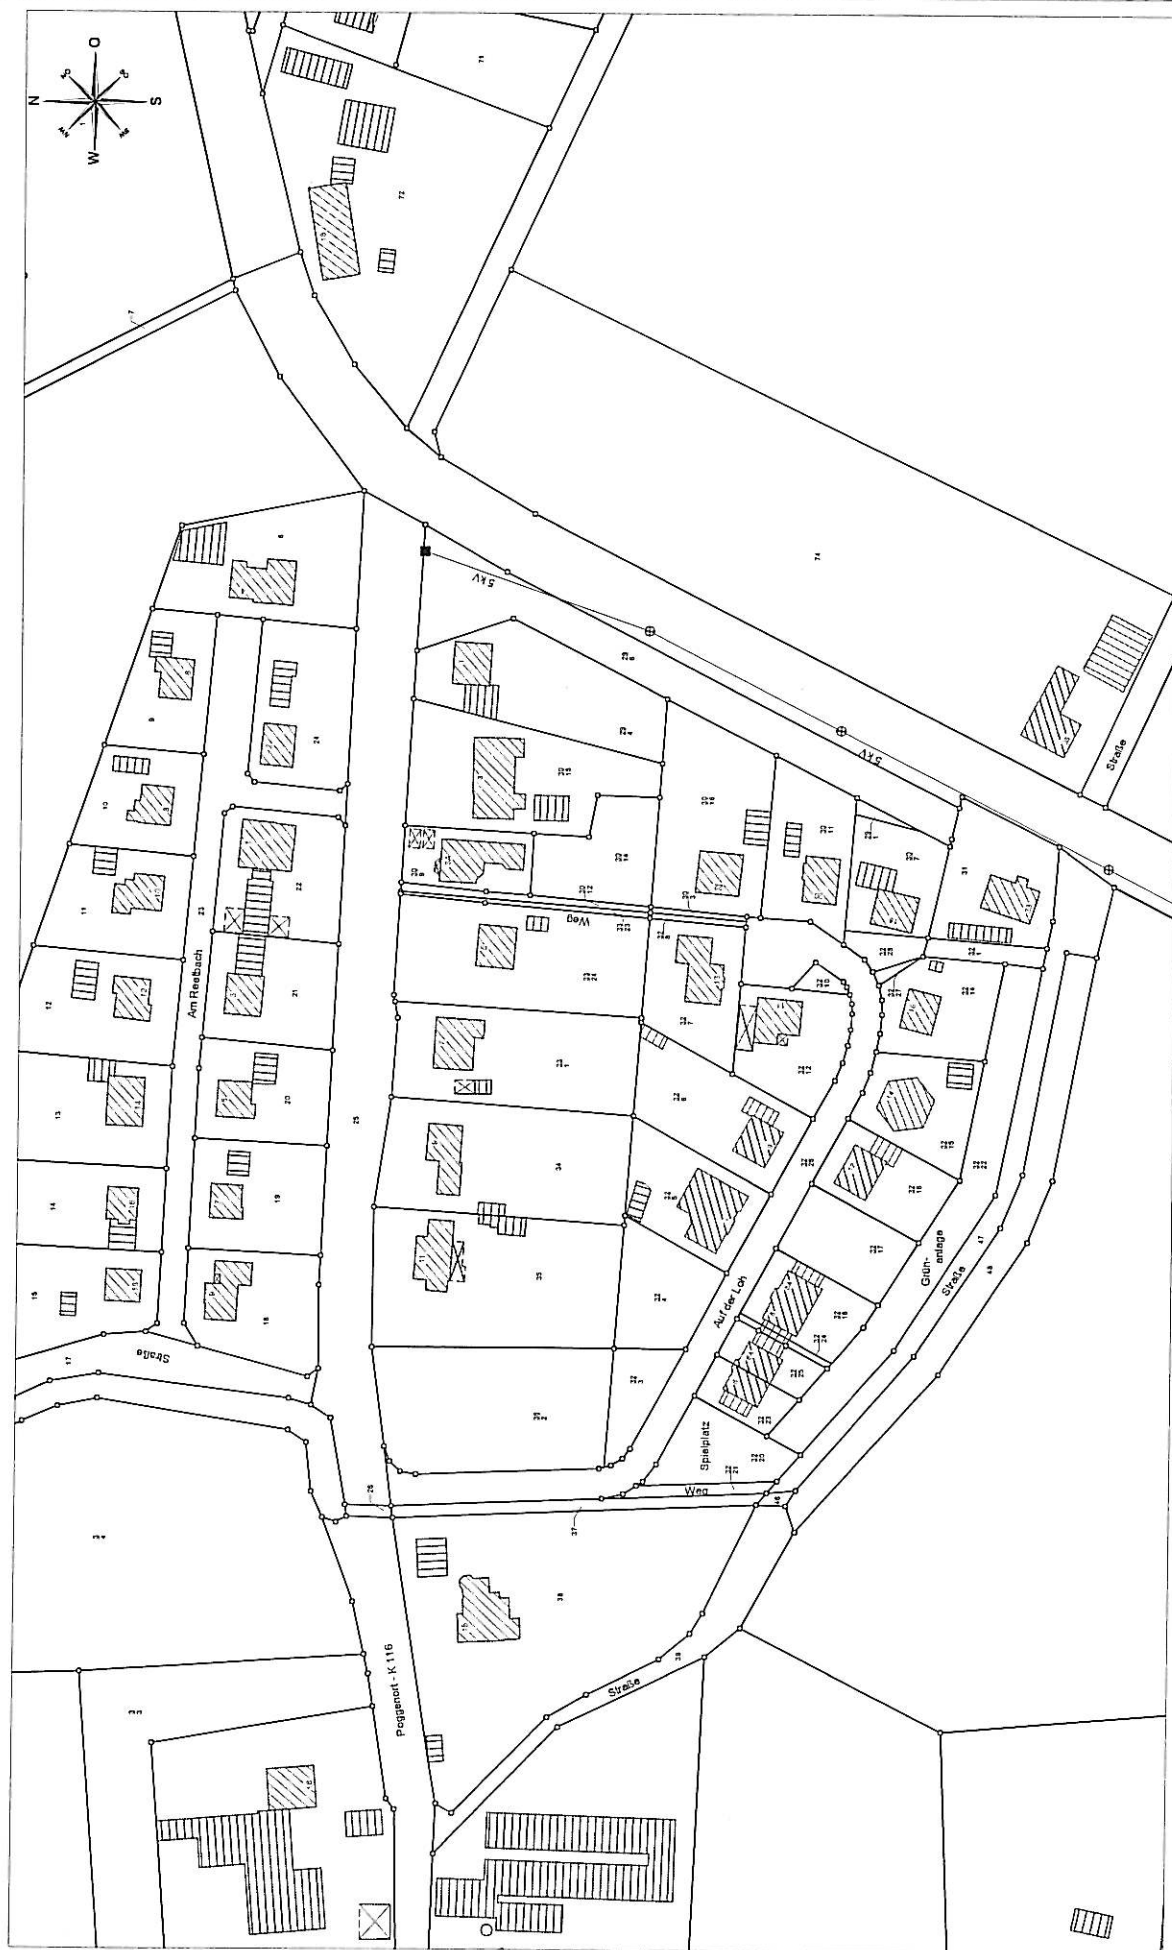

Nur für den inneren Dienstgebrauch

Samtgemeinde Fürstenau
Schloßplatz 1
49584 Fürstenau

Sachbearbeiter:	
Unterschrift:	
Zeichnung Nr.:	
Datum:	12.10.05
Maßstab:	1:2000