


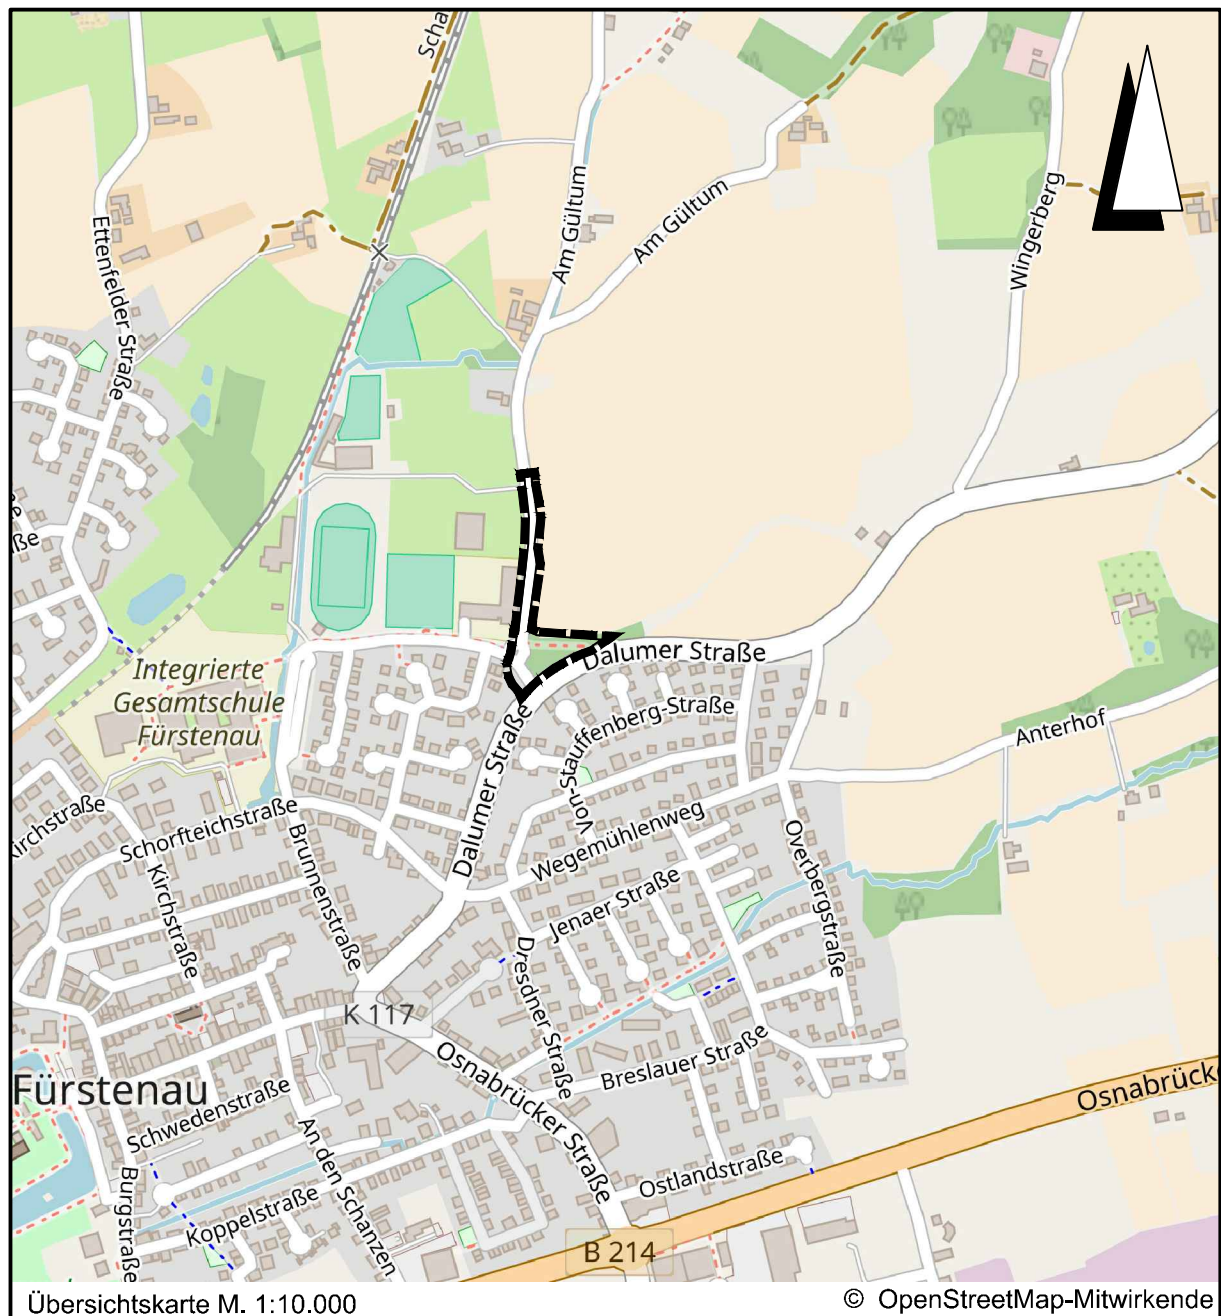

Lagebezug: ETRS89 UTM 32N

Entwurfsbearbeitung:

IPW INGENIEURPLANUNG GmbH & Co.KG
Marie-Curie-Str.4a • 49134 Wallenhorst
Tel.05407/880-0 • Fax05407/880-88

Wallenhorst, 2019-05-08

	Datum	Zeichen
bearbeitet	2019-05	Dw
gezeichnet	2019-05	Ber
geprüft		
freigegeben		

Plan-Nummer:

H:\FUERST-SG\218254\PLAENE\BP\bp_fnp-53aen_02.dwg(Layout1)


FLÄCHENNUTZUNGSPLAN




SAMTGEMEINDE FÜRSTENAU
Landkreis Osnabrück
53. Änderung

Ausfertigung zum Feststellungsbeschluss

Maßstab 1 : 5.000

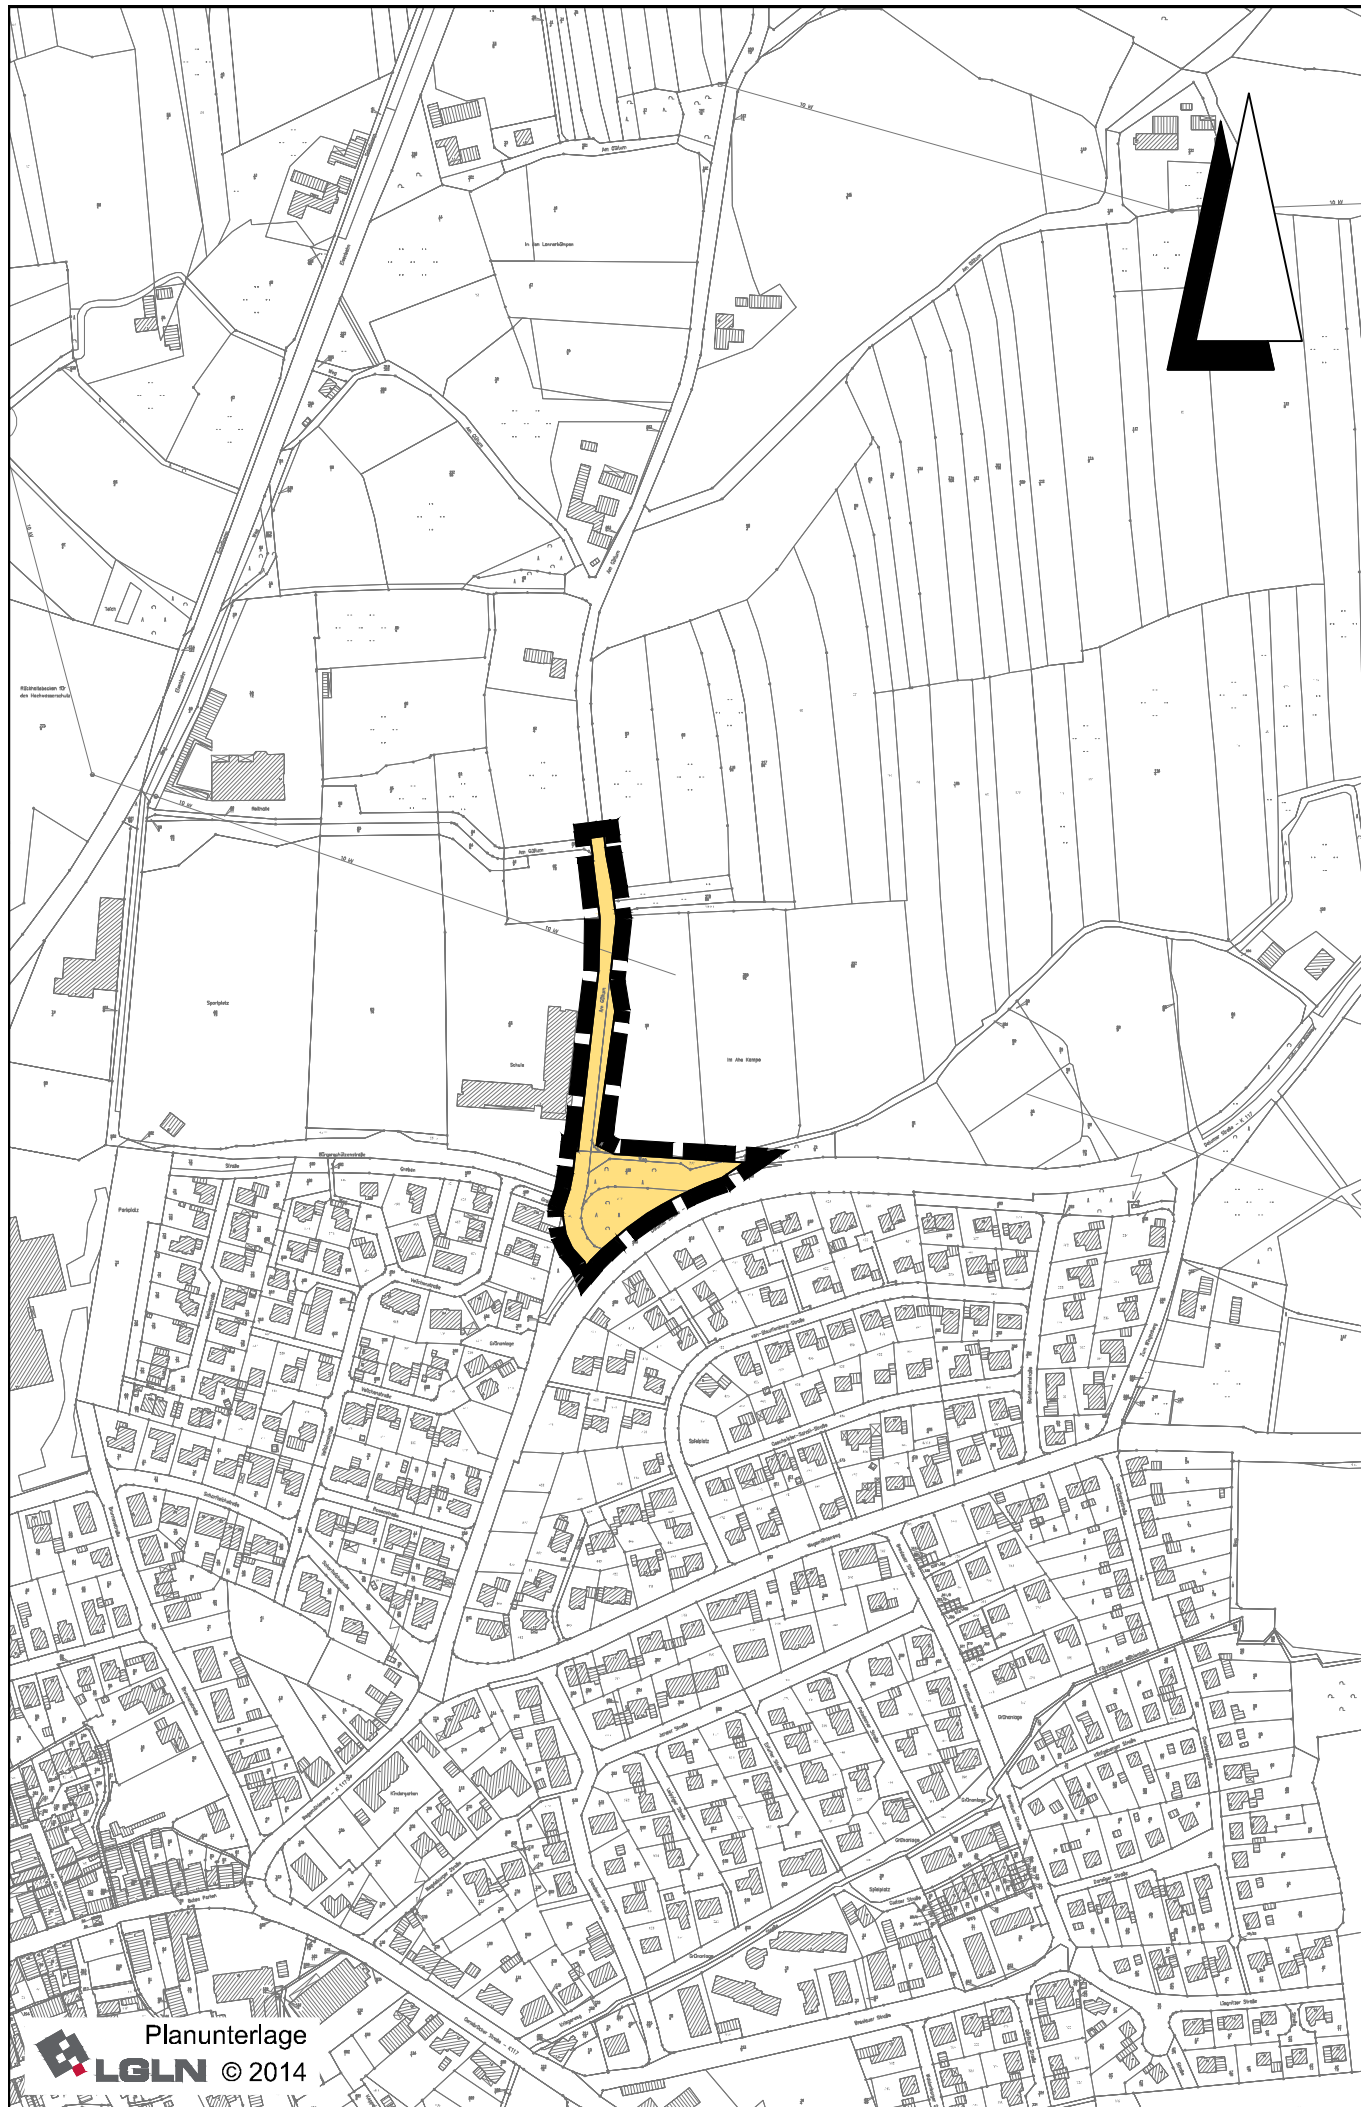

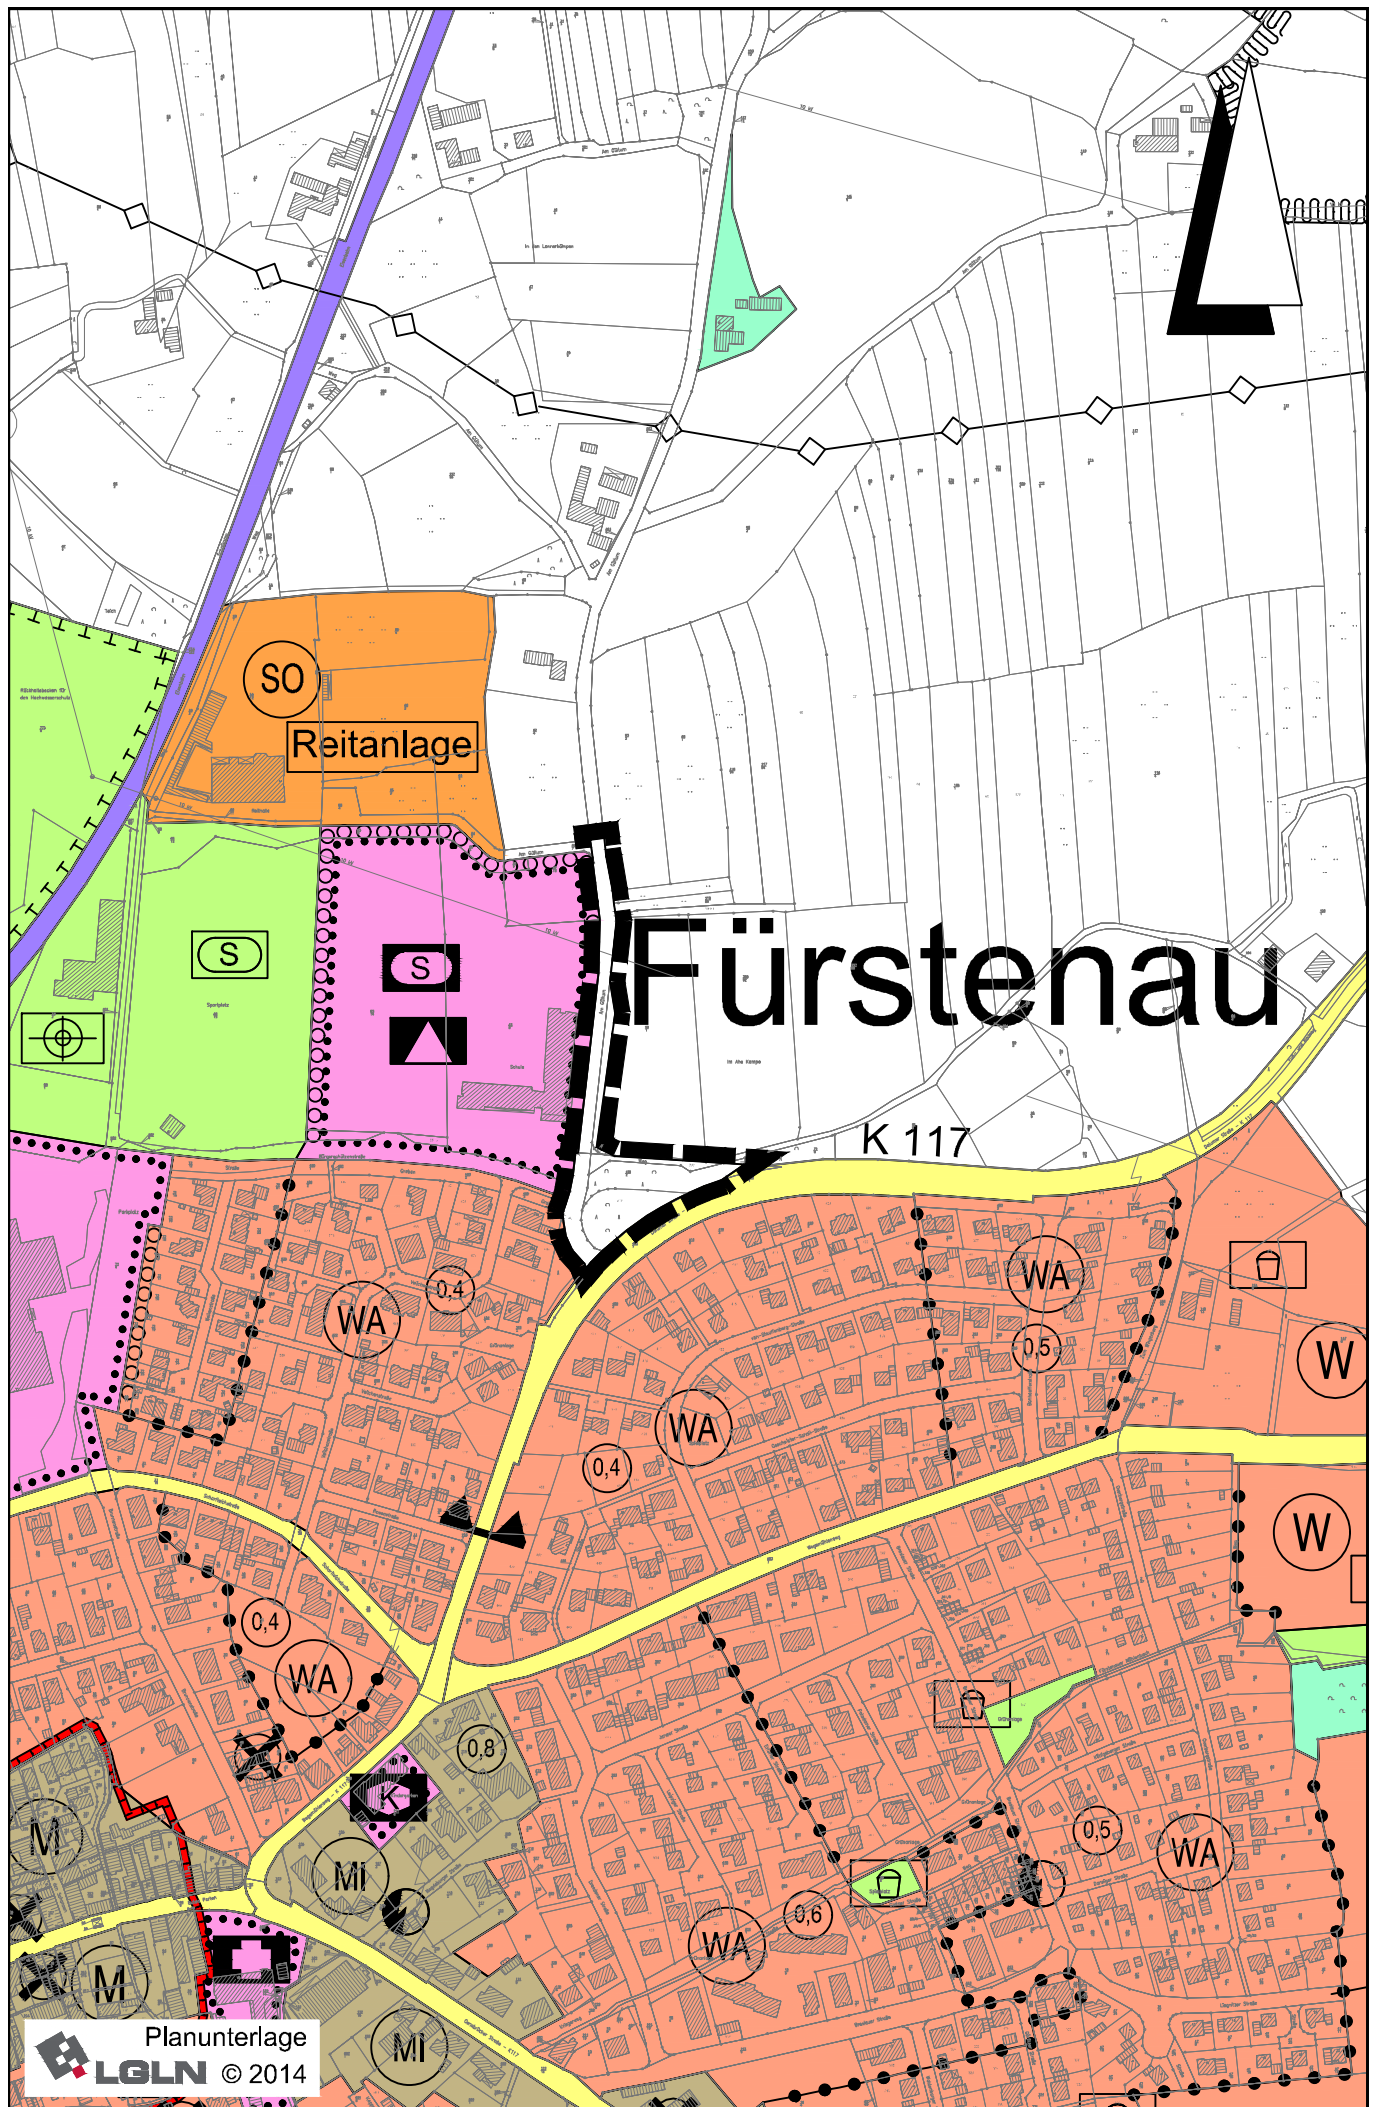

Planzeichenerklärung

Gemäß Planzeichenverordnung 1990 vom 18.12.1990 (BGBl. 1991 I, S. 58) in der aktuell gültigen Fassung und der Baunutzungsverordnung vom 21.11.2017 (BGBl. I, S. 3786) in der aktuell gültigen Fassung.

öffentliche Verkehrsflächen
(gem. § 5 Abs. 2 Nr. 3 und Abs. 4 BauGB)



Überörtliche und örtliche Hauptverkehrsstraße

Sonstige Planzeichen



Räumlicher Geltungsbereich der 53. Flächennutzungsplanänderung