

Maßnahmen

- Anlage von Extensivgrünland
- Aufwertung bestehender Waldflächen
- Wiederanpflanzung von Waldflächen
- Anlage einer Wallhecke
- Anlage von einem mesophilen Gebüsch
- Anlage von einer Blänke

Maßnahmenkennung

- MCEF 1
- Maßnahmennummer
- Index
- Maßnahmentyp

Erläuterung Maßnahmentyp

- A** Ausgleichsmaßnahme

Erläuterung Index

- CEF** Maßnahme für die dauerhafte ökologische Funktion

Maßnahmennummer und Beschreibung

- A 1** Anlage von einer Wallhecke
- A 2** Anlage eines mesophilen Gebüsches
- A 3** Anlage von extensivem Grünland
- A 4** Wiederanpflanzung von Waldflächen

- MCEF 1** Aufwertung von Wiesenvogellebensräumen
- MCEF 2** Aufwertung von Waldflächen für die Waldschnepfe

Planung



- Zuwegung und Kranstellfläche, permanent
- Rotorüberstrichene Fläche
- geplante Windenergieanlage

Sonstiges


- Geltungsbereich des Bebauungsplanes
- Landkreisgrenze

Hinweis:

Bei allen auf dieser Karte gezeigten Maßnahmen handelt es sich um symbolische Darstellungen. Maßgeblich sind die schriftlichen Ausführungen zu den Maßnahmen im LBP zum Projekt.

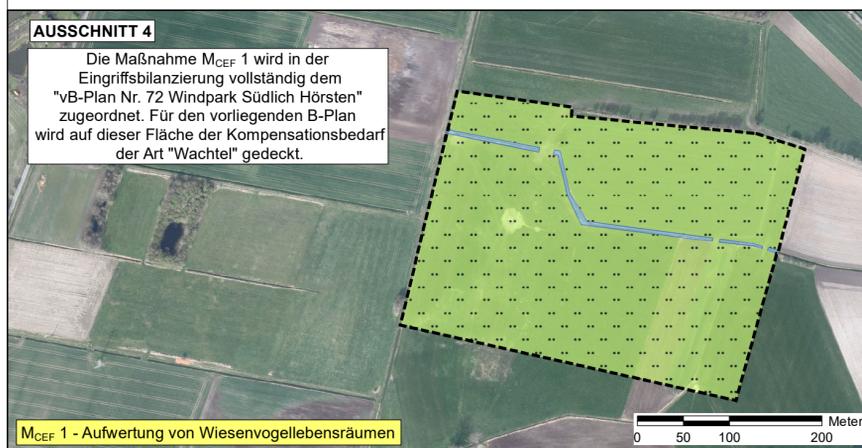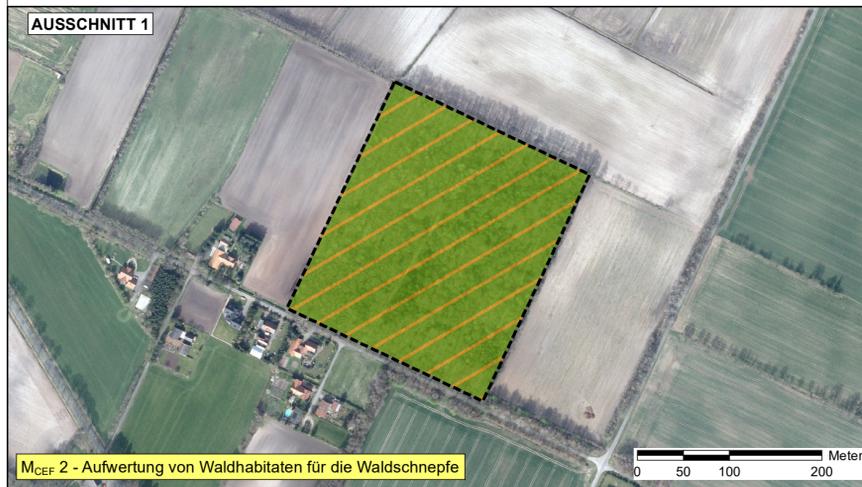

Die Maßnahme MCEF 1 wird in der Eingriffsbilanzierung vollständig dem "vB-Plan Nr. 72 Windpark Südlich Hörsten" zugeordnet. Für den vorliegenden B-Plan wird auf dieser Fläche der Kompensationsbedarf der Art "Wachtel" gedeckt.

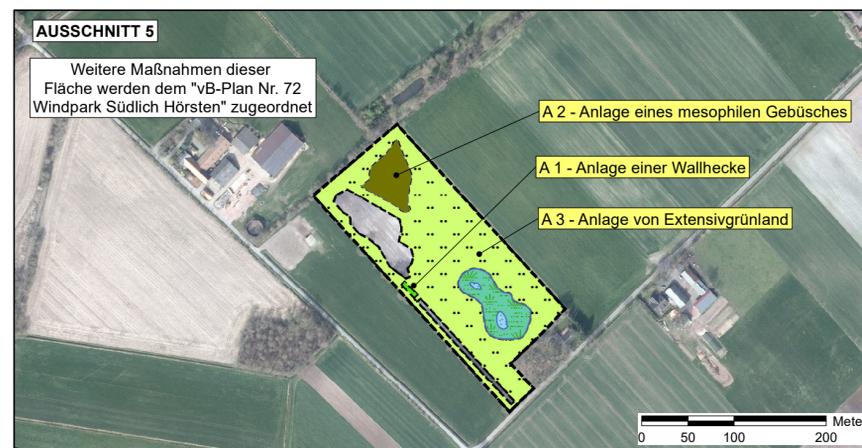

Weitere Maßnahmen dieser Fläche werden dem "vB-Plan Nr. 72 Windpark Südlich Hörsten" zugeordnet

- A 2 - Anlage eines mesophilen Gebüsches**
- A 1 - Anlage einer Wallhecke**
- A 3 - Anlage von Extensivgrünland**

Vorhabenbezogener Bebauungsplan Nr. 71 „Sondergebiet Windpark Welperort“

Windenergie Hollenstede 18 Planungsgesellschaft mbH
Zur Dasslage 11
49584 Fürstenau

Maßnahmenübersichtsplan

Vorhabenbezogener Bebauungsplan Nr. 72 „Sondergebiet Windpark Südlich Hörsten“

Umweltbericht

KORTEMEIER BROKMANN
LANDSCHAFTSARCHITEKTEN

Kortemeier Brokmann Oststraße 92 T +49(0)52 21 97 39-0
Landschaftsarchitekten GmbH 32051 Herford F +49(0)52 21 97 39-30

Karte 3

Maßstab: 1 : 20.000 / 1:5.000 / 1 : 2.500

Projekt Nr.: 4840

Plangröße: 590 x 460

Datum: April 2019

gezeichnet: Bb.

bearbeitet: Schier.

geprüft: *J. Rapp*