



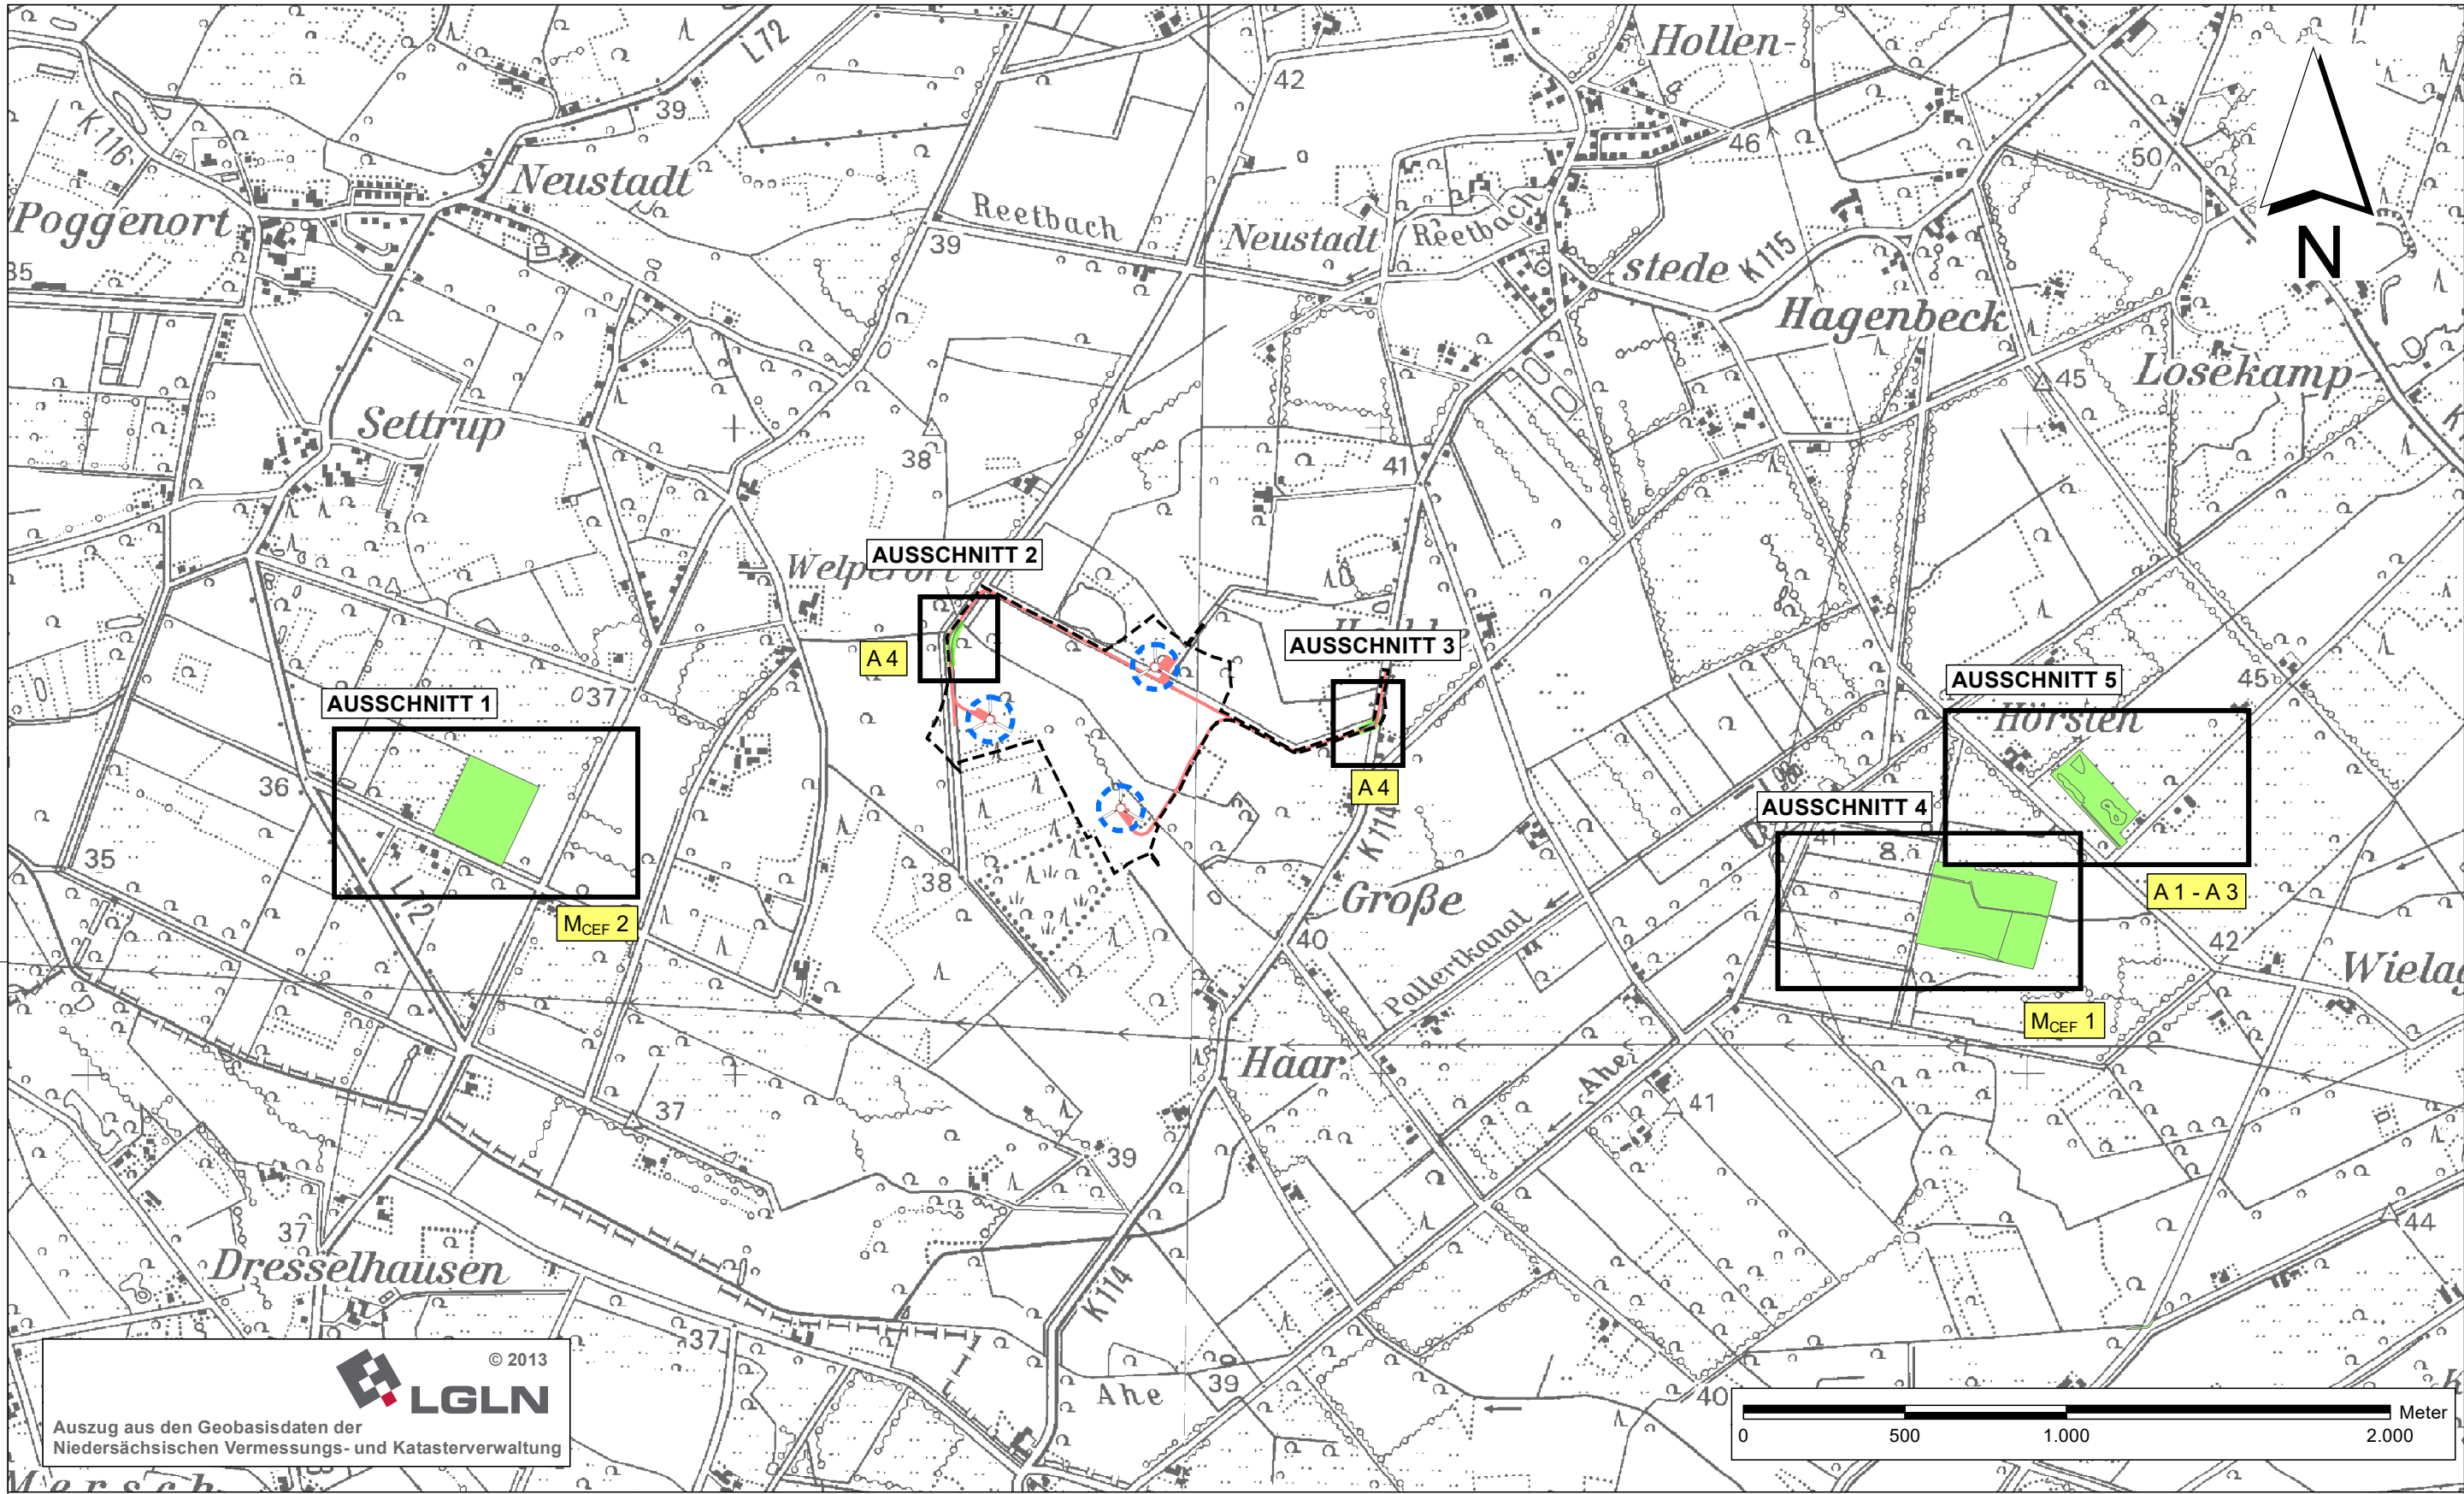

Maßnahmen

- | | |
|------------------------------------|-------------------------------------|
| Anlage von Extensivgrünland | Anlage einer Wallhecke |
| Aufwertung bestehender Waldflächen | Anlage von einem mesophilen Gebüsch |
| Wiederanpflanzung von Waldflächen | Anlage von einer Blänke |

Maßnahmenkennung

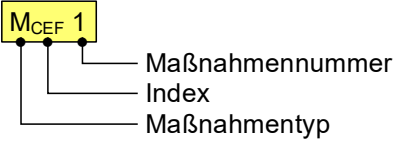

Erläuterung Maßnahmenart

A Ausgleichsmaßnahme

Erläuterung Index

CEF Maßnahme für die dauerhafte ökologische Funktion


Maßnahmennummer und Beschreibung

- | | |
|----|-----------------------------------|
| A1 | Anlage von einer Wallhecke |
| A2 | Anlage eines mesophilen Gebüsches |
| A3 | Anlage von extensivem Grünland |
| A4 | Wiederanpflanzung von Waldflächen |

- | | |
|--------|---|
| MCEF 1 | Aufwertung von Wiesenvogellebensräumen |
| MCEF 2 | Aufwertung von Waldflächen für die Waldschnepfe |

Planung

- | | |
|--|---|
| | Zuwegung und Kranstellfläche, permanent |
|--|---|

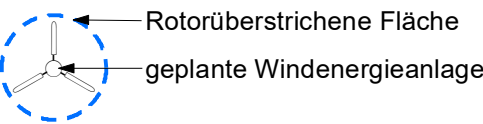

Sonstiges

- | | |
|--|-------------------------------------|
| | Geltungsbereich des Bebauungsplanes |
| | Landkreisgrenze |

Hinweis:
Bei allen auf dieser Karte gezeigten Maßnahmen handelt es sich um symbolische Darstellungen. Maßgeblich sind die schriftlichen Ausführungen zu den Maßnahmen im LBP zum Projekt.

**Vorhabenbezogener Bebauungsplan Nr. 71
„Sondergebiet Windpark Welperort“**

Windenergie Hollenstede 18 Planungsgesellschaft mbH
Zur Dasslage 11
49584 Fürstenau

Maßnahmenübersichtsplan

Karte 3

Vorhabenbezogener Bebauungsplan Nr. 72
„Sondergebiet Windpark Südlich Hörsten“

Maßstab: 1 : 20.000 / 1:5.000 / 1 : 2.500

Umweltbericht

Projekt Nr.: 4840

Plangröße: 590 x 460

Datum: Oktober 2019

gezeichnet: Bö.

bearbeitet: Schier.

geprüft:



KORTEMEIER BROKMANN
LANDSCHAFTSARCHITEKTEN

Kortemeier Brokmann
Landschaftsarchitekten GmbH
Oststraße 92
32051 Herford
T +49(0)52 21 97 39-0
F +49(0)52 21 97 39-30

