

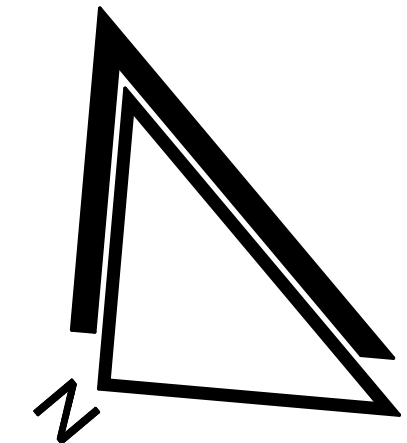
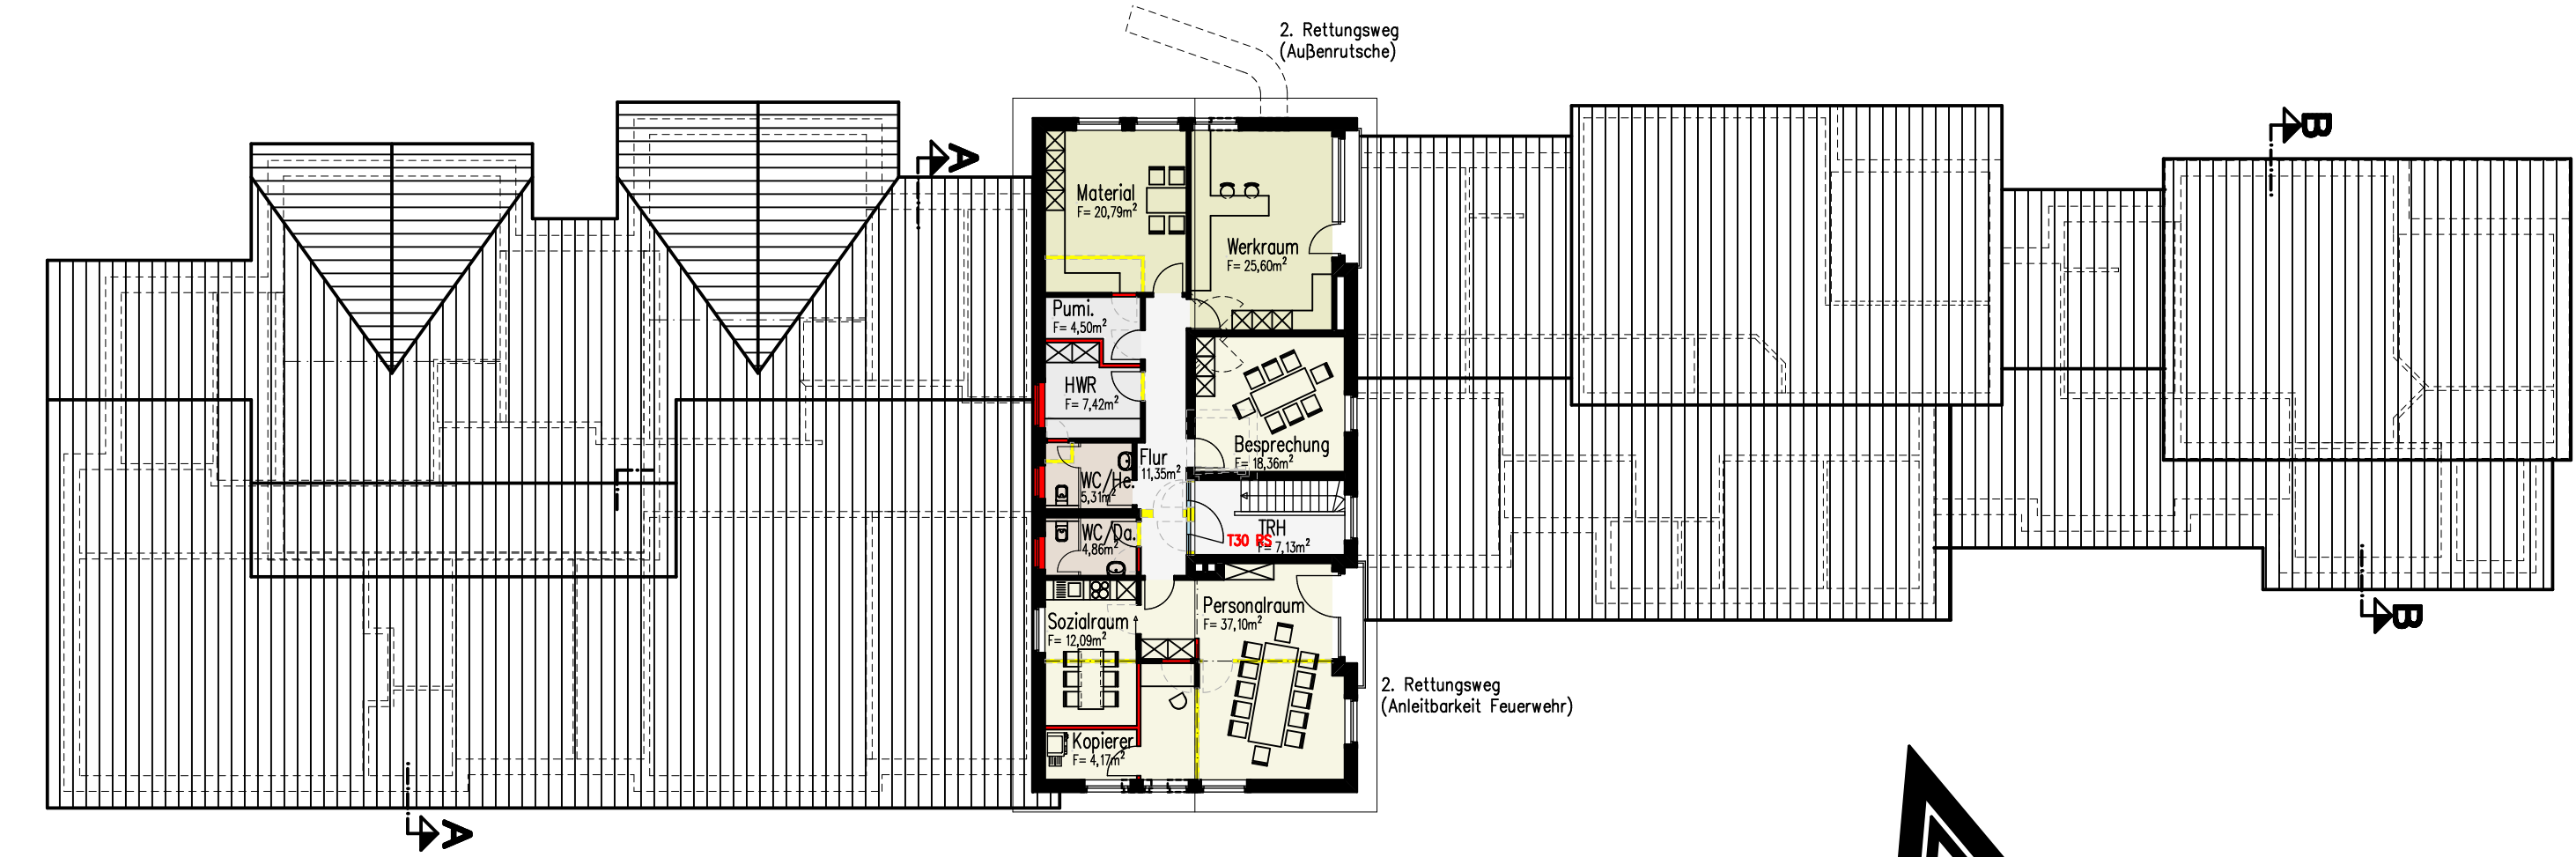
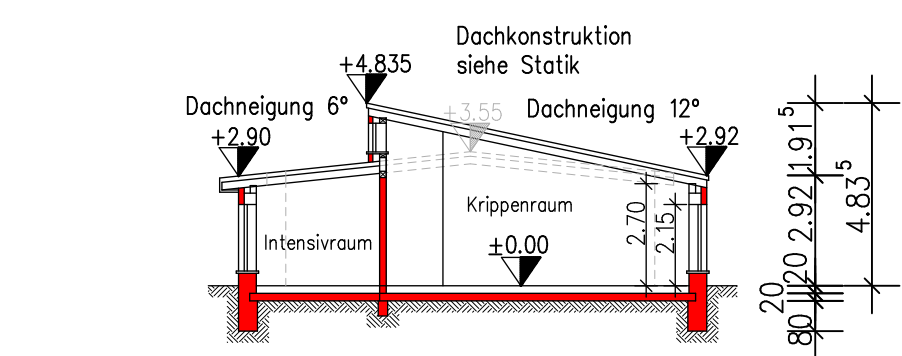


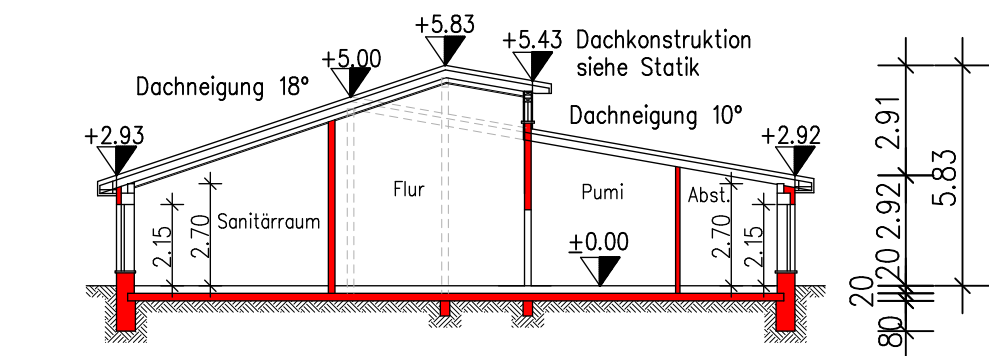

- Vorhanden
- Neu
- Abbruch

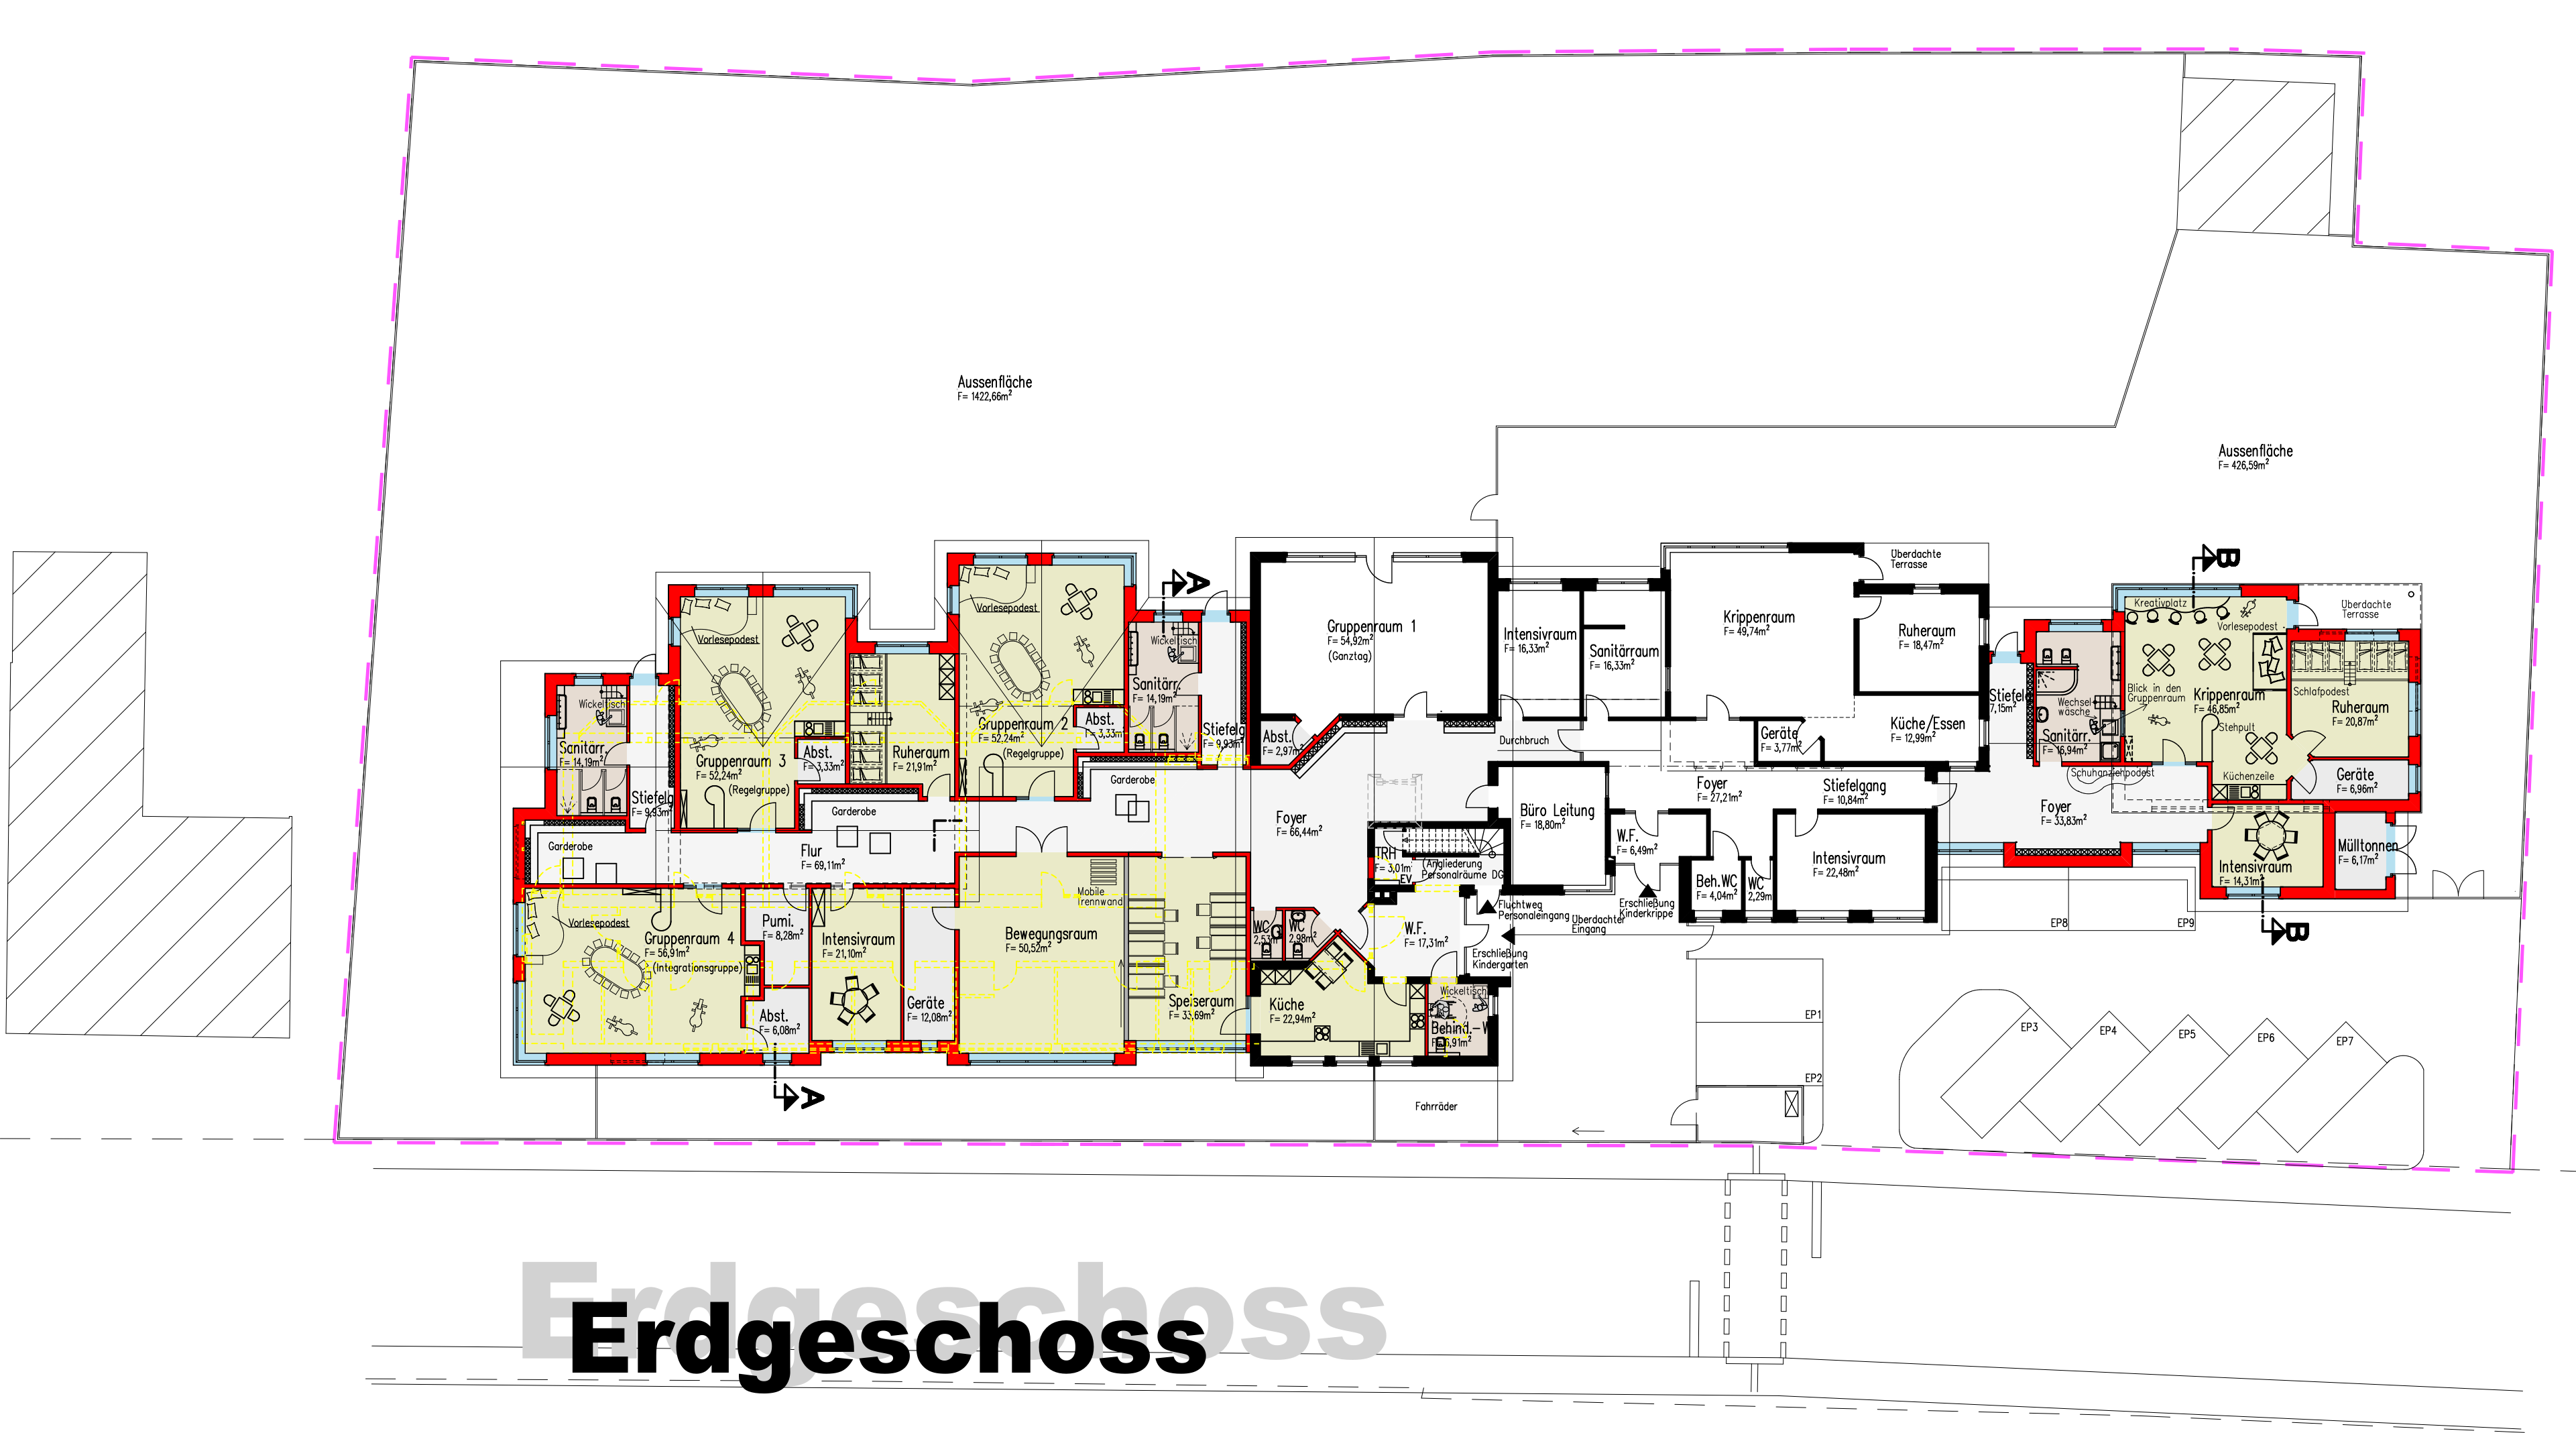

DIPL.-ING. GREGOR SCHRÖDER – ARCHITEKTUR UND STÄDTEBAU –
 ARCHITEKTUR- / INGENIEURBÜRO
 HAUPTSTRASSE 41 - 49586 MERZEN
 Fon 05466/9204-0 e-Mail info@schroeder-merzen.de Fax 05466/9204-92
 PLANEN BAUEN STATIK UND ENERGIEBERATUNG

Bauvorhaben: **Umbau und Erweiterung der Kindertagesstätte St. Katharina Fürstenau**

Bauherr: **Kath. Kirchengemeinde St. Katharina Burgstraße 8, 49584 Fürstenau**

Bauort: **49584 Fürstenau, Wegemühlenweg 4**
 Maßstab: **1 : 200 m;cm**
 Datum: **26. November 2019**

Gemeinde:	Bauherr:	Architekt: