


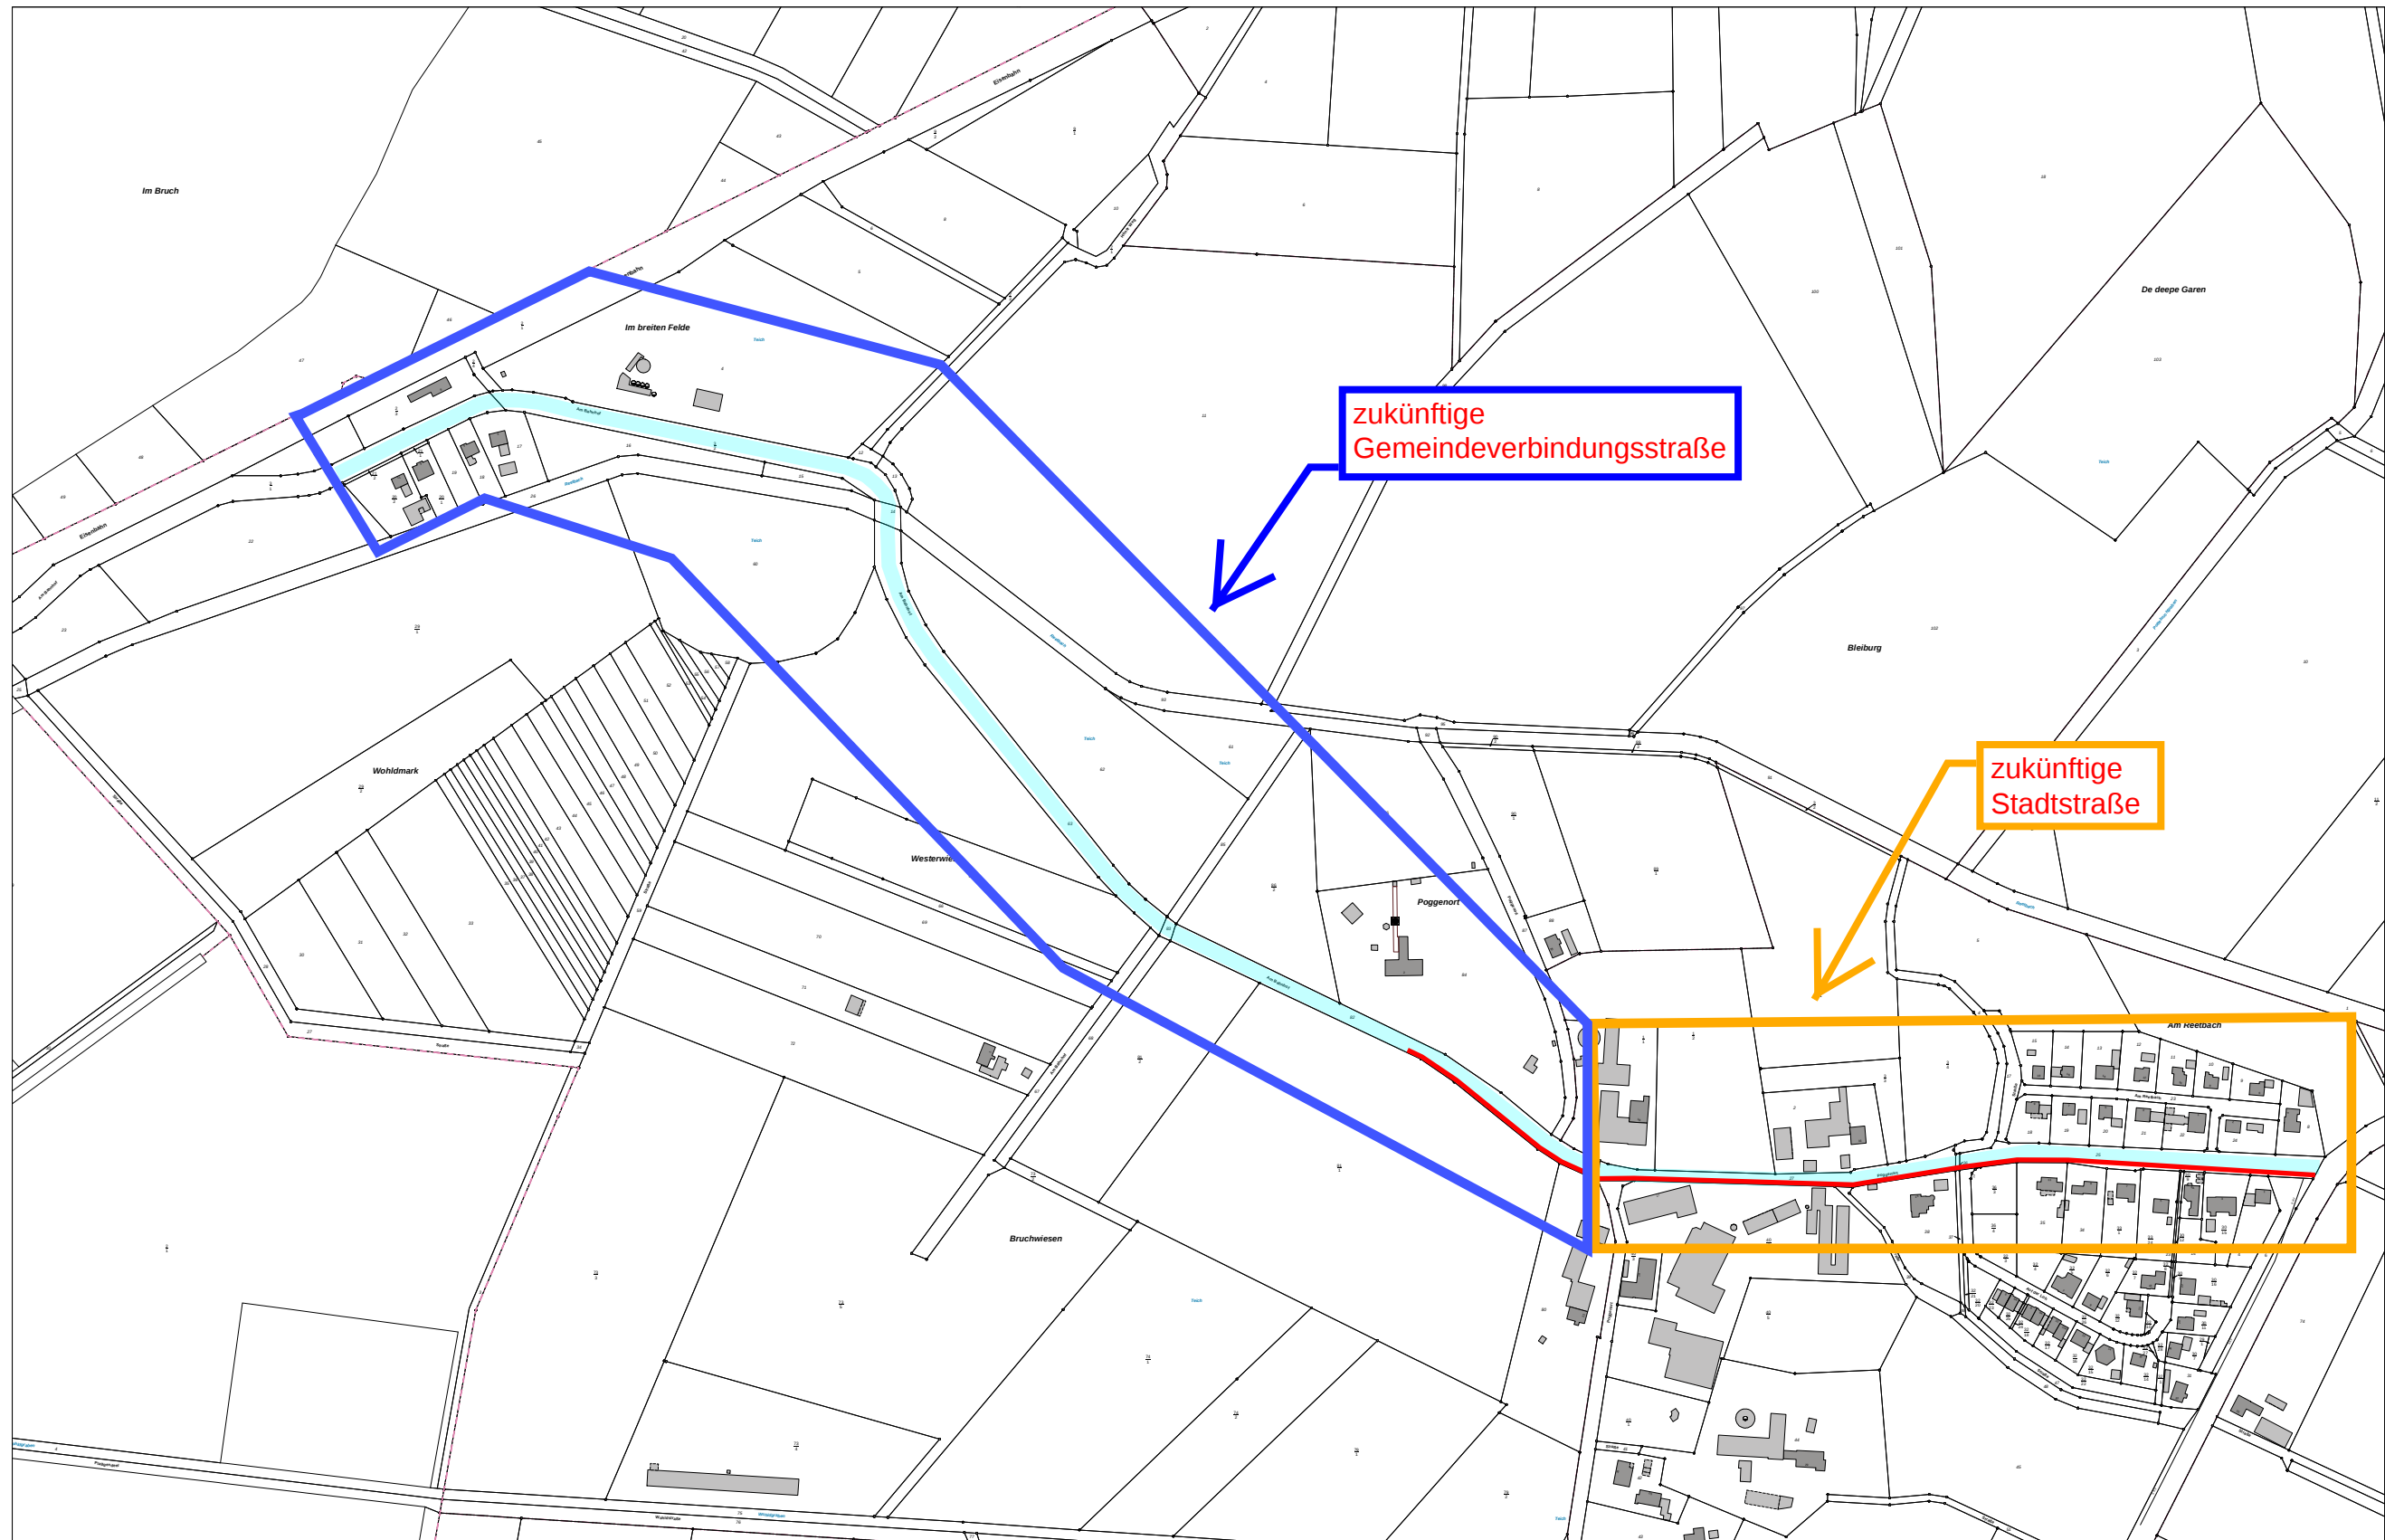

Straße: "Am Bahnhof" - "Poggenort"
49584 Fürstenau / OT Settrup

-  Sanierung Asphaltstraße, L= ca. 1715m
-  Neubau Radweg (einseitig), L= ca. 700m

Sachbearbeiter:	
Unterschrift:	
Zeichnung Nr.:	
Datum: 04.09.19	Maßstab: 1:5000