


Nur für den inneren Dienstgebrauch

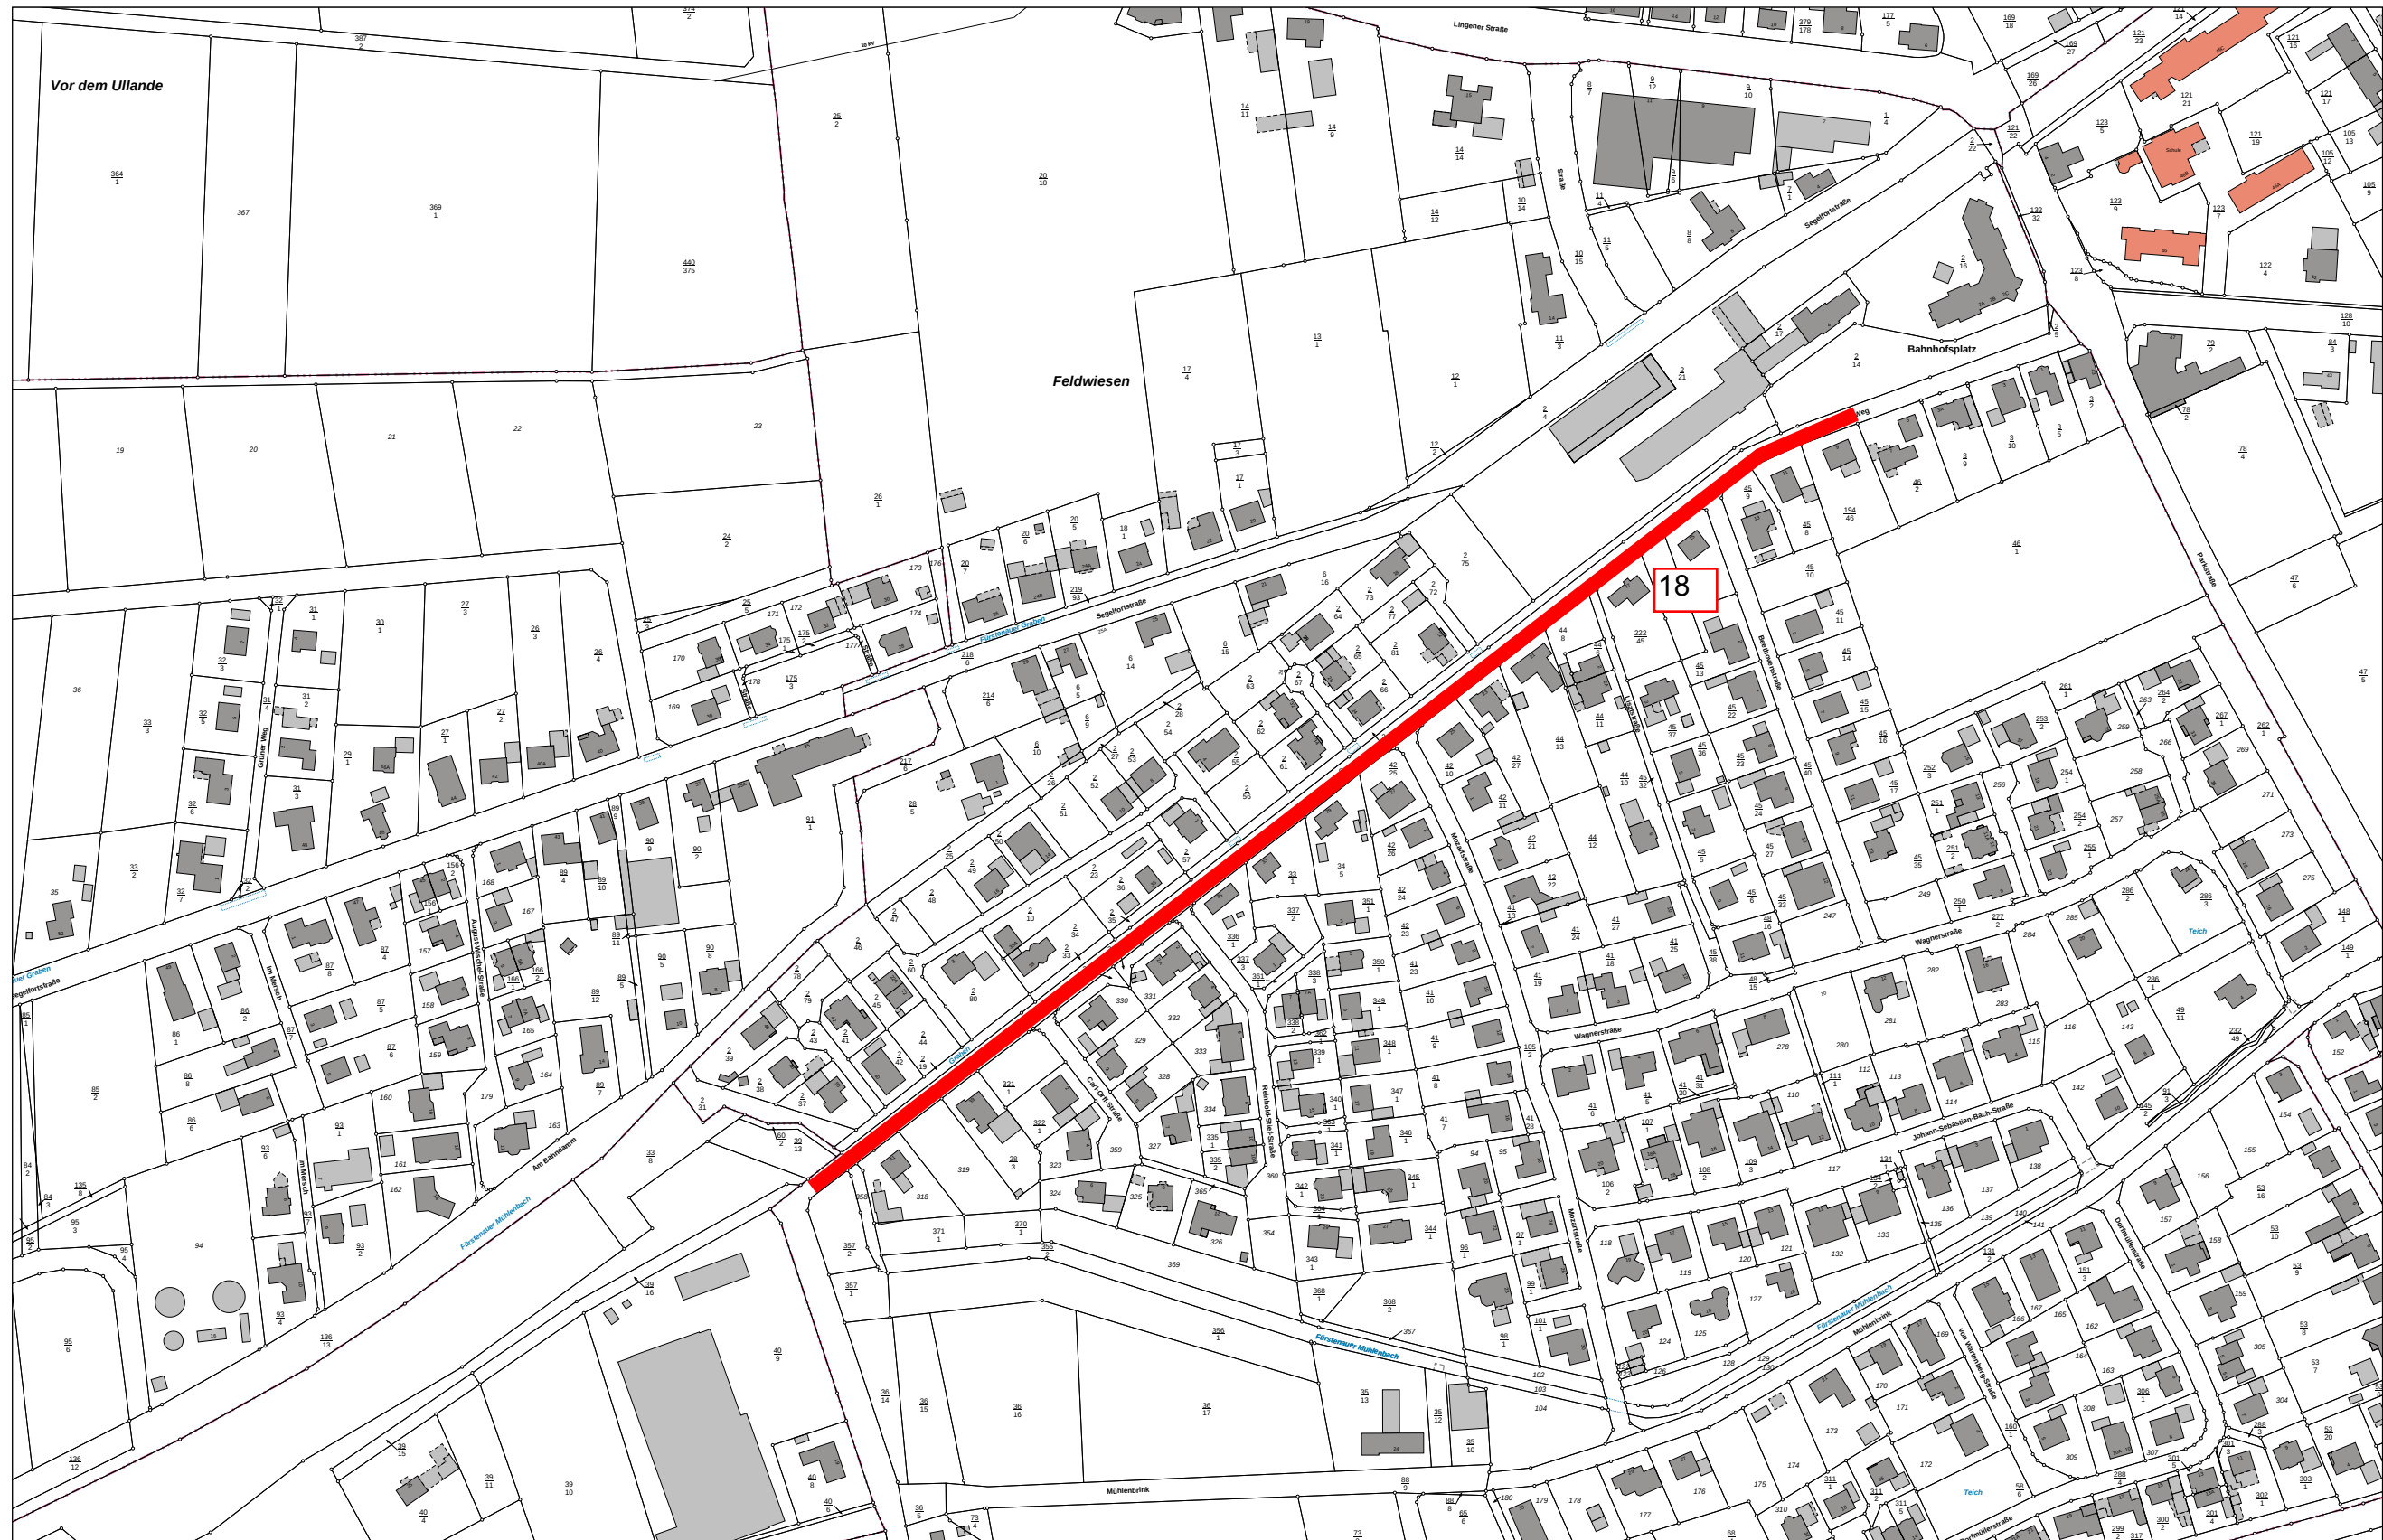

Samtgemeinde Fürstenaу
Schloßplatz 1
49584 Fürstenaу

Sachbearbeiter:	
Unterschrift:	
Zeichnung Nr.:	
Datum: 05.02.20	Maßstab: 1:3000