


Straßenquerschnitt
 Baustraße
 Endausbau in Pflasterbauweise

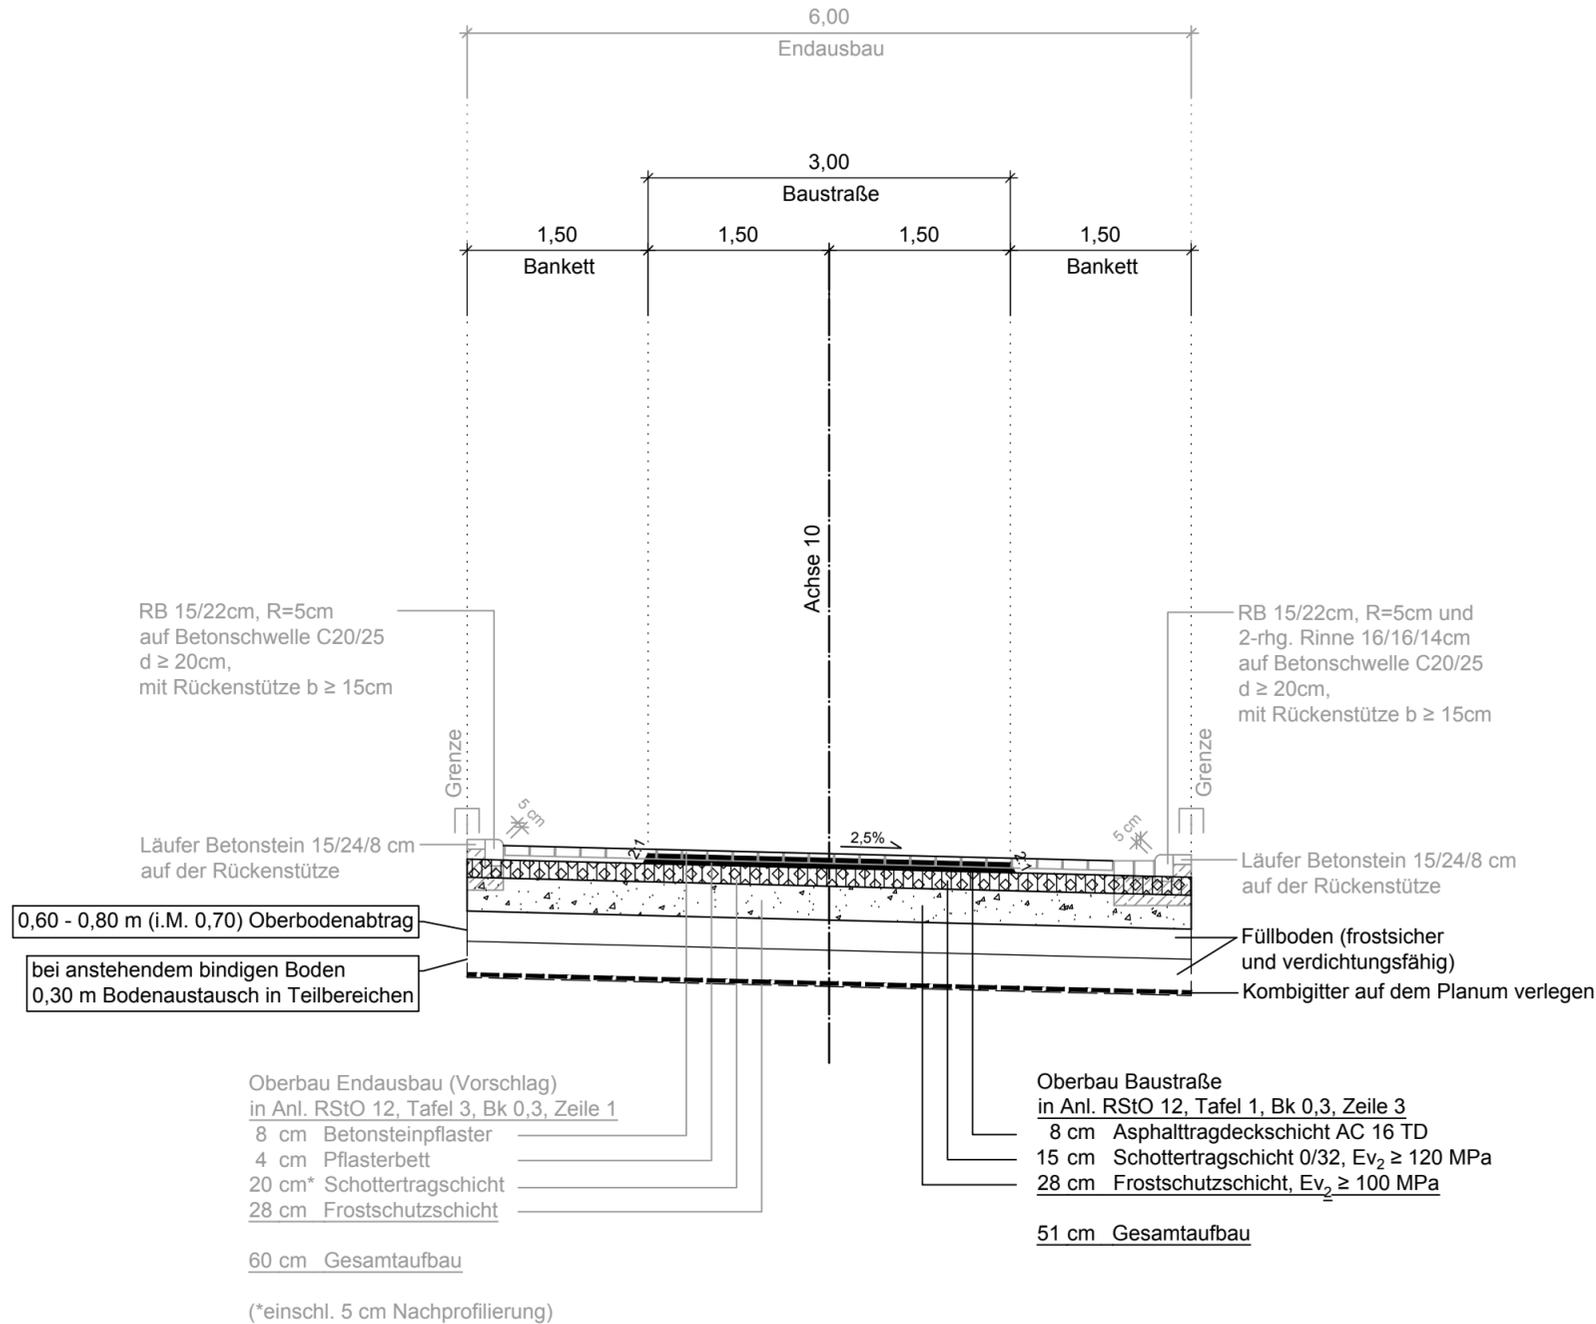

VORABZUG
 Bearbeitungsstand vom: 2020-05-14

Ev₂ auf Planum ≥ 45 MPa

5.			
4.			
3.			
2.			
1.			
Nr.	Art der Änderung	Datum	Zeichen

Entwurfsbearbeitung:	 INGENIEURPLANUNG GmbH & Co.KG Marie-Curie-Str.4a • 49134 Wallenhorst Tel.05407/880-0 • Fax05407/880-88		Datum	Zeichen
		bearbeitet	2020-05	Pz
		gezeichnet	2020-05	Rs
		geprüft		
Wallenhorst, 2020-05-	i. V.	freigegeben		

Pfad: H:\FUERST-SG\220108\PLAENE\STAPFELWIESE III\VORPLANUNG\st_sq01.dwg(BI1) - (Ex-1-0)



SAMTGEMEINDE FÜRSTENAU
 Landkreis Osnabrück

Erschließung Baugebiet "Apfelwiese III"
 Vorplanung

Straßenquerschnitt	Maßstab 1: 50	Unterlage :	2
		Blatt Nr. :	1/1

Aufgestellt:	Genehmigt:
--------------	------------