


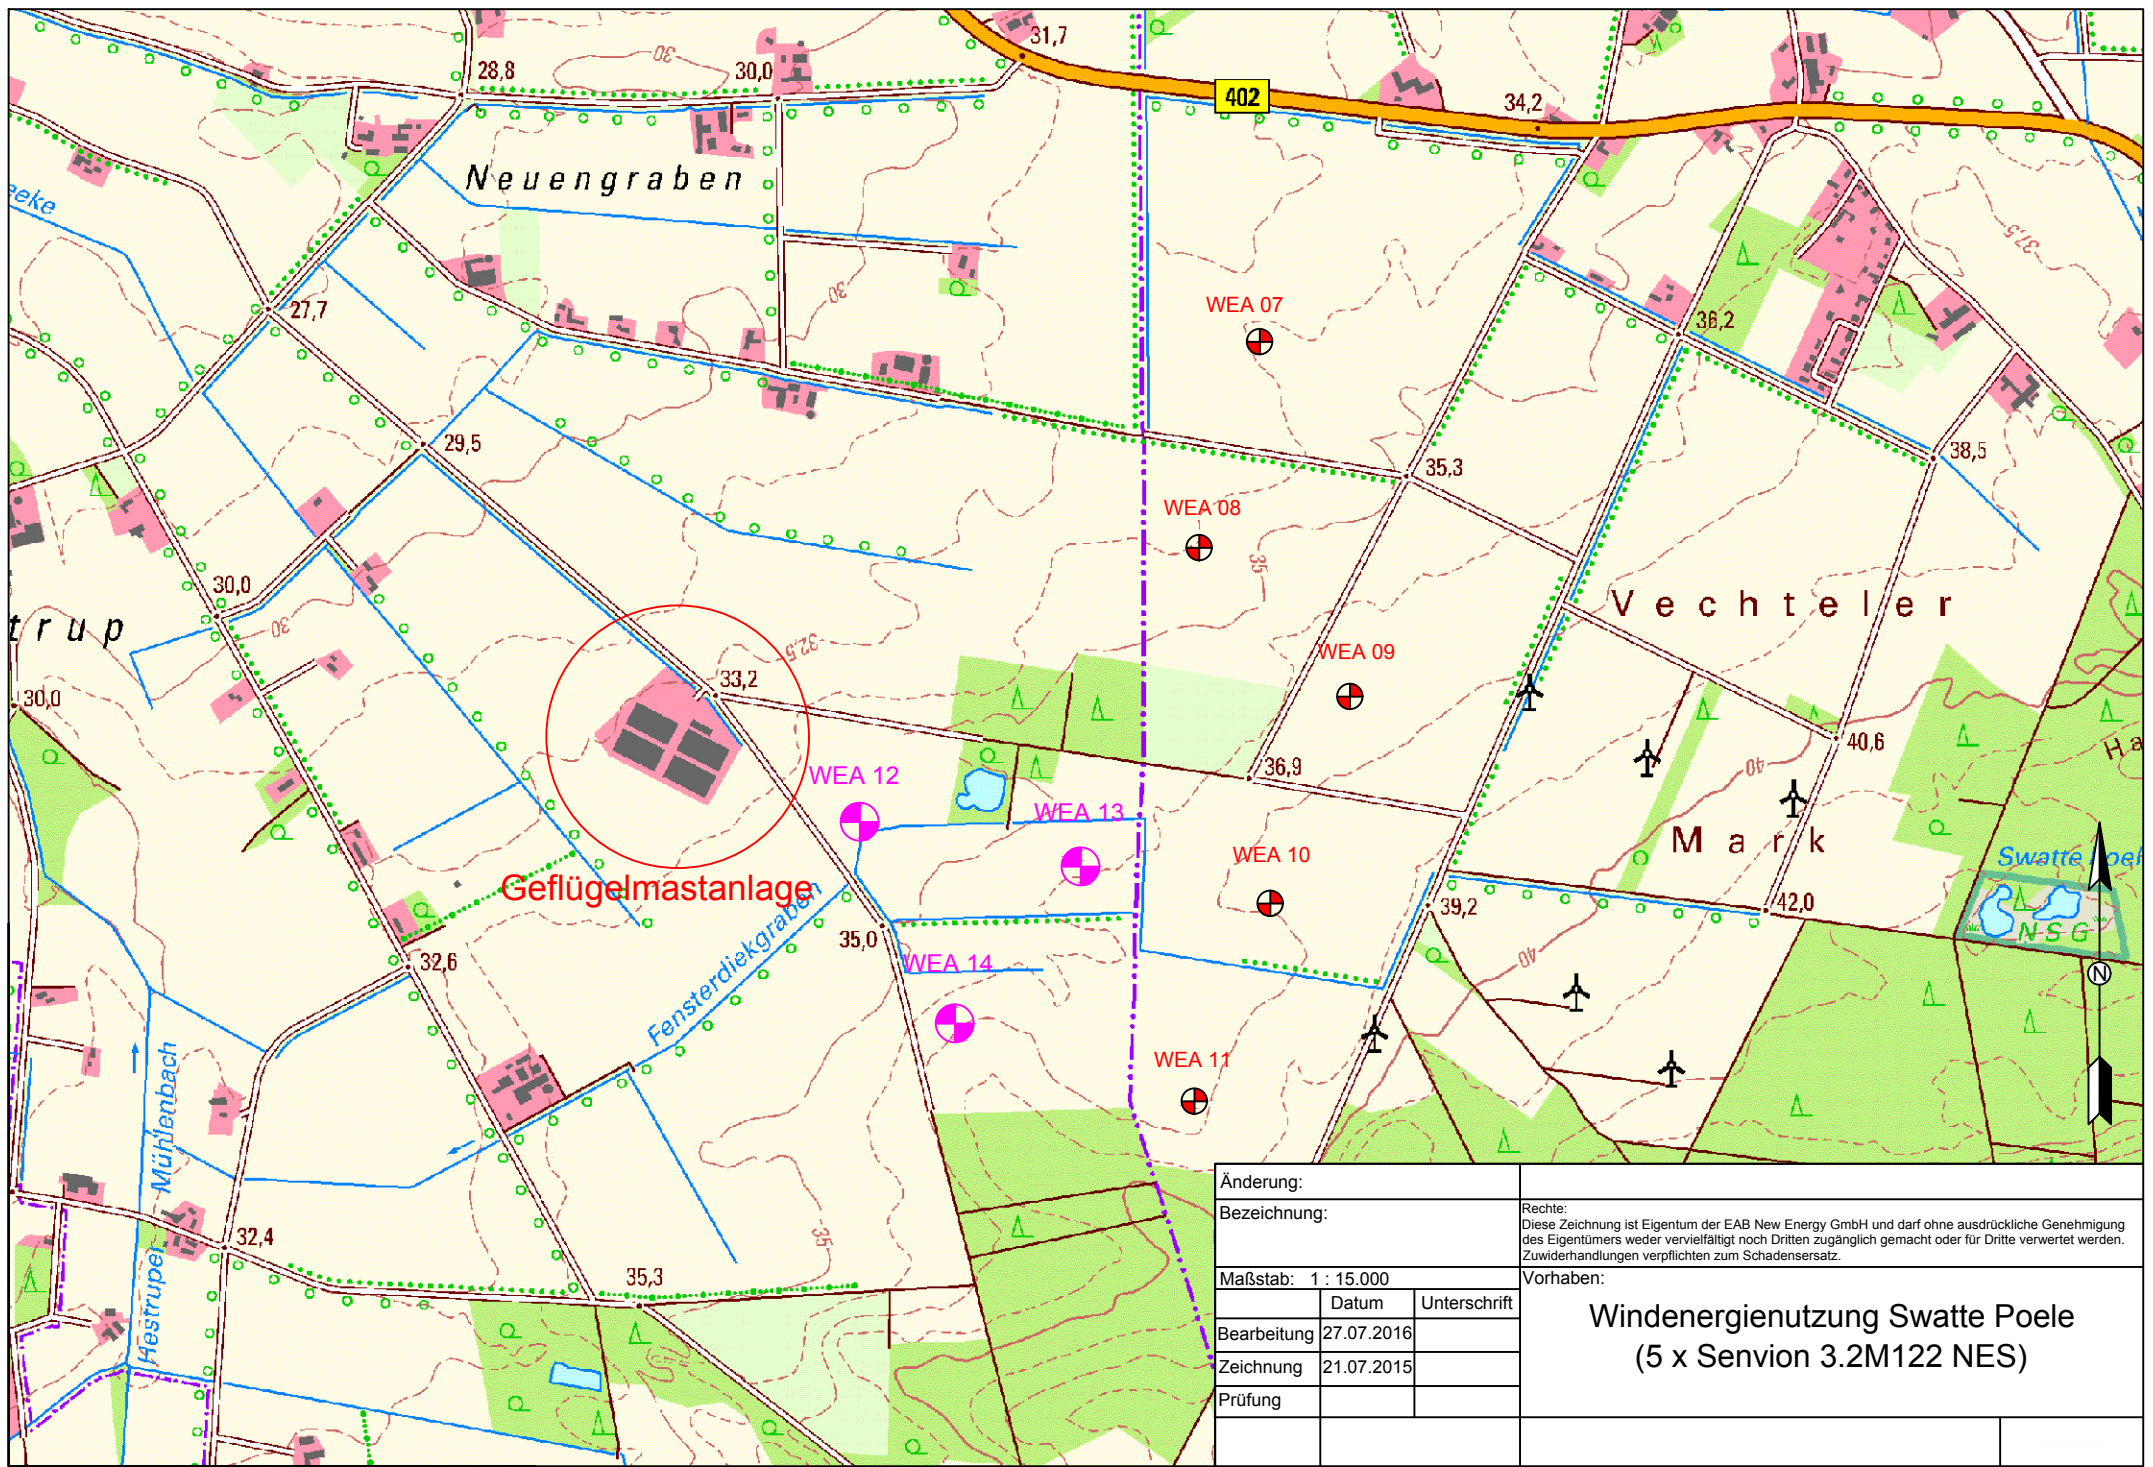

Änderung:				
Bezeichnung:			Rechte: Diese Zeichnung ist Eigentum der EAB New Energy GmbH und darf ohne ausdrückliche Genehmigung des Eigentümers weder vervielfältigt noch Dritten zugänglich gemacht oder für Dritte verwertet werden. Zuwiderhandlungen verpflichten zum Schadensersatz.	
Maßstab: 1 : 15.000			Vorhaben:	
	Datum	Unterschrift	Windenergienutzung Swatte Poele (5 x Senvion 3.2M122 NES)	
Bearbeitung	27.07.2016			
Zeichnung	21.07.2015			
Prüfung				