



Straßenquerschnitt
Endausbau in Asphalt-
und Pflasterbauweise

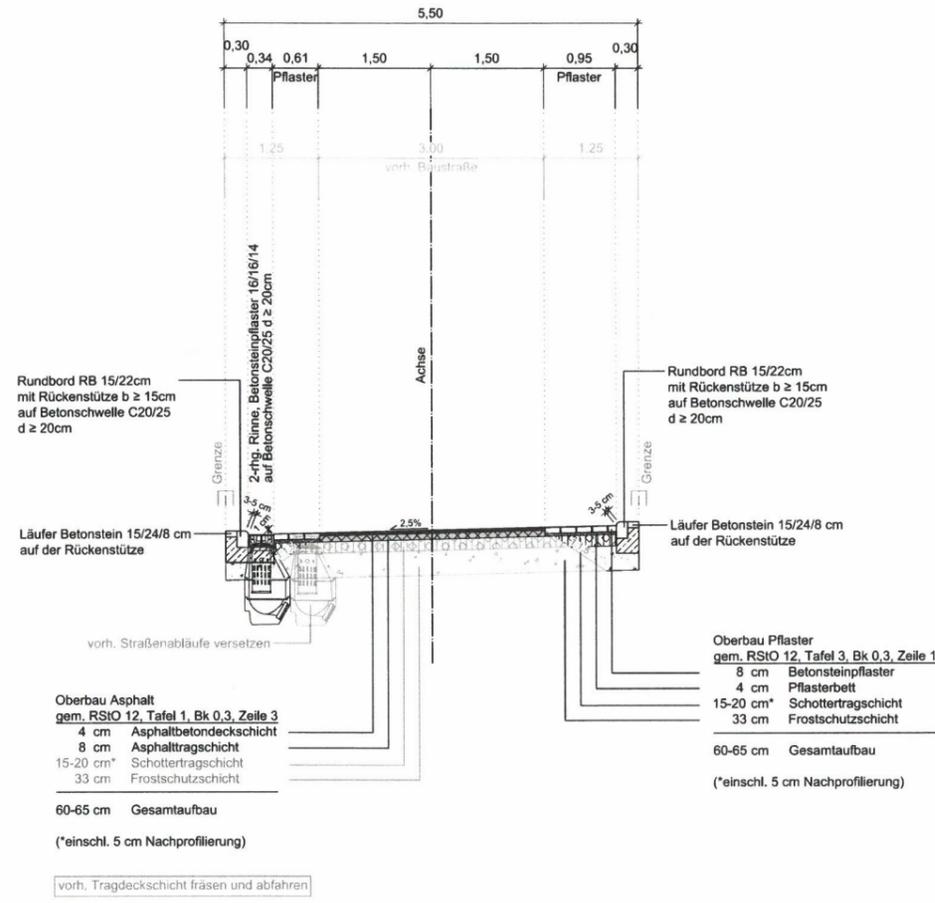

Straßenquerschnitt
Bereich der Parkflächen

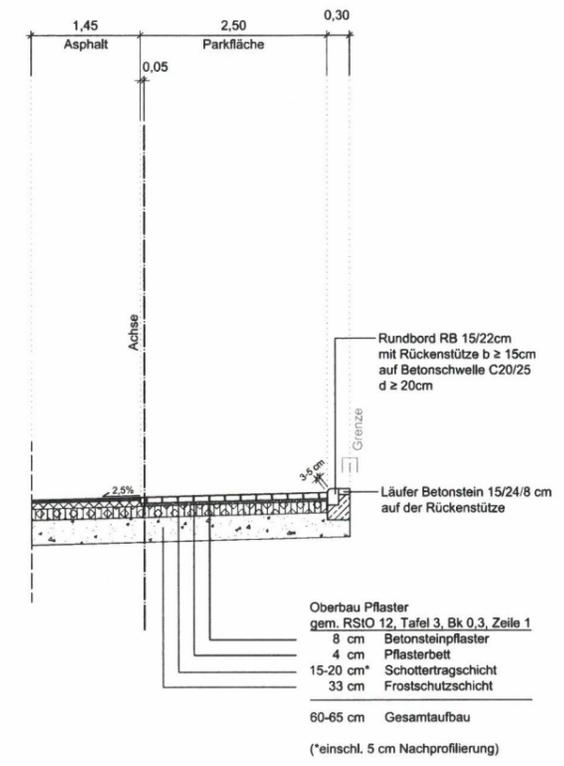

VORABZUG
Bearbeitungsstand vom: 2020-05-19

Ev ₂ auf Planum ≥ 45 MPa			
5.			
4.			
3.			
2.			
1.			
Nr.	Art der Änderung	Datum	Zeichen

Entwurfsbearbeitung:	INGENIEURPLANUNG GmbH & Co. KG Marie-Curie-Str. 4a • 49134 Wallenhorst Tel. 05407/880-0 • Fax 05407/880-88	Datum	Zeichen
		bearbeitet	2020-05 Pz
		gezeichnet	2020-05 Rs
		geprüft	
Wallenhorst, 2020-05- i. V.		freigegeben	

Platd. H:\FUERST-SG\220108\PLAENE\STVAM BAHNHOFSPLATZ\VORPLANUNG\st_sg01.dwg (Var 2) - (Ex-1-0)



Endausbau Baugebiet "Am Bahnhofsplatz"
Vorplanung

Straßenquerschnitt - Variante 2	Maßstab 1: 50	Unterlage : 2 Blatt Nr. : 1/1
Aufgestellt:	Genehmigt:	