Straßenquerschnitt

Endausbau in Pflasterbauweise

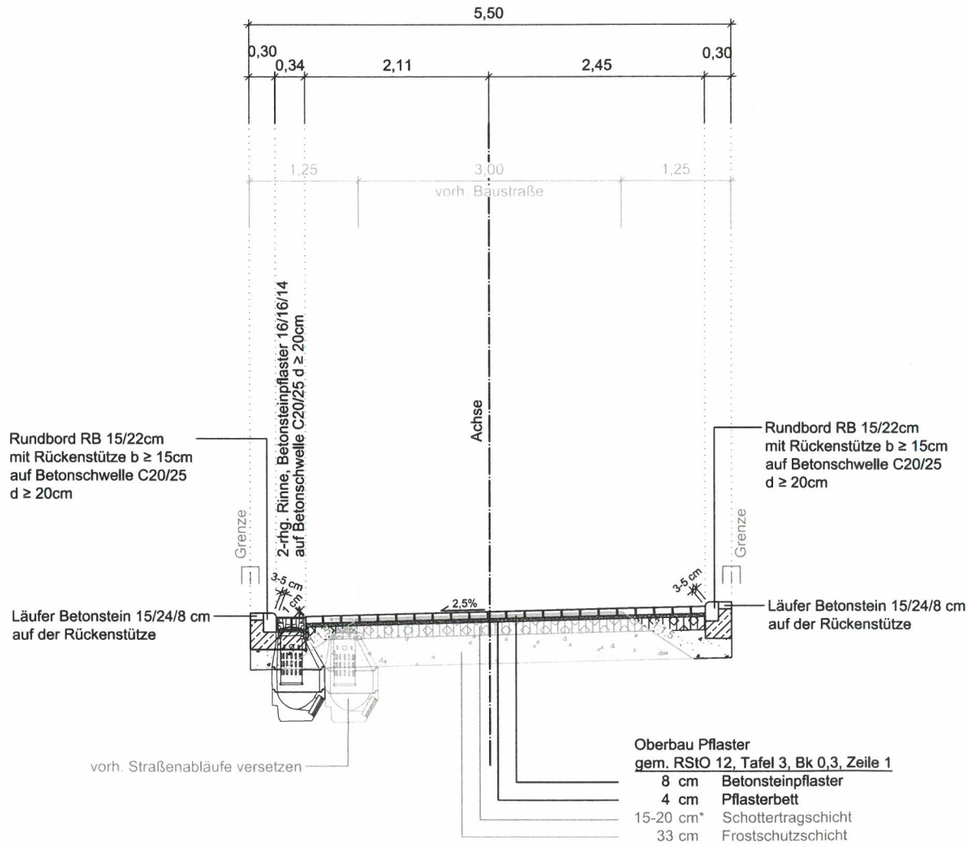

Oberbau Pflaster
gem. RStO 12, Tafel 3, Bk 0,3, Zeile 1

8 cm	Betonsteinpflaster
4 cm	Pflasterbett
15-20 cm*	Schottertragschicht
33 cm	Frostschutzschicht
60-65 cm	Gesamtaufbau

(*einschl. 5 cm Nachprofilierung)

vorh. Tragdeckschicht fräsen und abfahren

VORABZUG
Bearbeitungsstand vom: 2020-05-19

Ev_2 auf Planum ≥ 45 MPa

Nr.	Art der Änderung	Datum	Zeichen
5.			
4.			
3.			
2.			
1.			

Entwurfsbearbeitung:
IPW INGENIEURPLANUNG GmbH & Co.KG
Marie-Curie-Str.4a • 49134 Wallenhorst
Tel.05407/880-0 • Fax05407/880-88

	Datum	Zeichen
bearbeitet	2020-05	Pz
gezeichnet	2020-05	Rs
geprüft		
freigegeben		

Wallenhorst, 2020-05- i. V.

Pfad: H:\FUERST-SG\220108\PLAENE\ST\AM BAHNHOFSPLATZ\VORPLANUNG\st_sq01.dwg(Var 1) - (Ex-1-0)

SAMTGEMEINDE FÜRSTENAU
Landkreis Osnabrück

Endausbau Baugebiet "Am Bahnhofsplatz"

Vorplanung

Straßenquerschnitt - Variante 1	Maßstab 1: 50	Unterlage : 2 Blatt Nr. : 1/1

Aufgestellt:	Genehmigt:

Plotdatum: 2020-05-19 Speicherdatum: 2020-05-19