


**Straßenquerschnitt**  
Bastraße

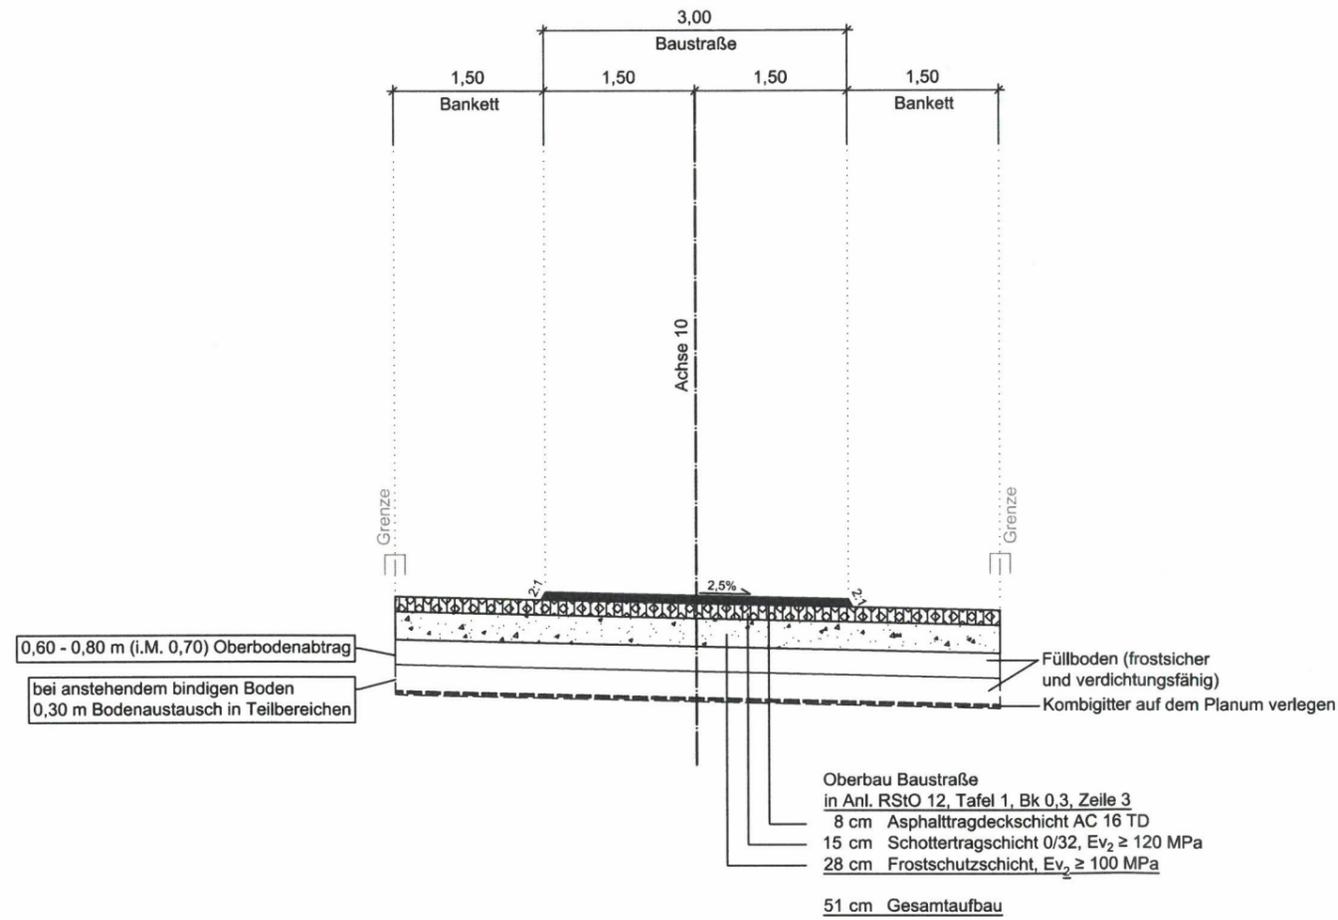

**VORABZUG**  
Bearbeitungsstand vom: 2020-05-19

Ev <sub>2</sub> auf Planum ≥ 45 MPa			
5.			
4.			
3.			
2.			
1.			
Nr.	Art der Änderung	Datum	Zeichen
Entwurfsbearbeitung:		Datum	Zeichen
	<b>IPW</b> INGENIEURPLANUNG GmbH & Co.KG Marie-Curie-Str.4a • 49134 Wallenhorst Tel.05407/880-0 • Fax.05407/880-88	bearbeitet 2020-05	Pz
		gezeichnet 2020-05	Rs
		geprüft	
		freigegeben	
Wallenhorst, 2020-05-		i. V.	
Pfad: H:\FUERST-SGV220108\PLAENE\STAPFELWIESE III\IVORPLANUNG\sq01.dwg(BI1) - (Ex-1-0)			



**SAMTGEMEINDE FÜRSTENAU**  
Landkreis Osnabrück

**Erschließung Baugebiet "Apfelwiese III"**  
Vorplanung

Straßenquerschnitt	Maßstab 1: 50	Unterlage : 2 Blatt Nr. : 1/1
Aufgestellt:	Genehmigt:	