

Übersichtskarte M. 1:20.000

© OpenStreetMap-Mitwirkende

Lagebezug: ETRS89 UTM 32N

Entwurfsbearbeitung:

IPW
 INGENIEURPLANUNG GmbH & Co.KG
 Marie-Curie-Str.4a • 49134 Wallenhorst
 Tel.05407/880-0 • Fax05407/880-88

Wallenhorst, 2020-11-05

	Datum	Zeichen
bearbeitet	2020-11	Sz
gezeichnet	2020-11	Ber
geprüft		
freigegeben		

Plan-Nummer:

H:\FUERSTENAU\220172\PLAENE\BP\bp_fnp-54_01.dwg(FNP)

FLÄCHENNUTZUNGSPLAN




SAMTGEMEINDE FÜRSTENAU
 LANDKREIS OSNABRÜCK

54. ÄNDERUNG

Entwurf

Maßstab 1 : 5.000

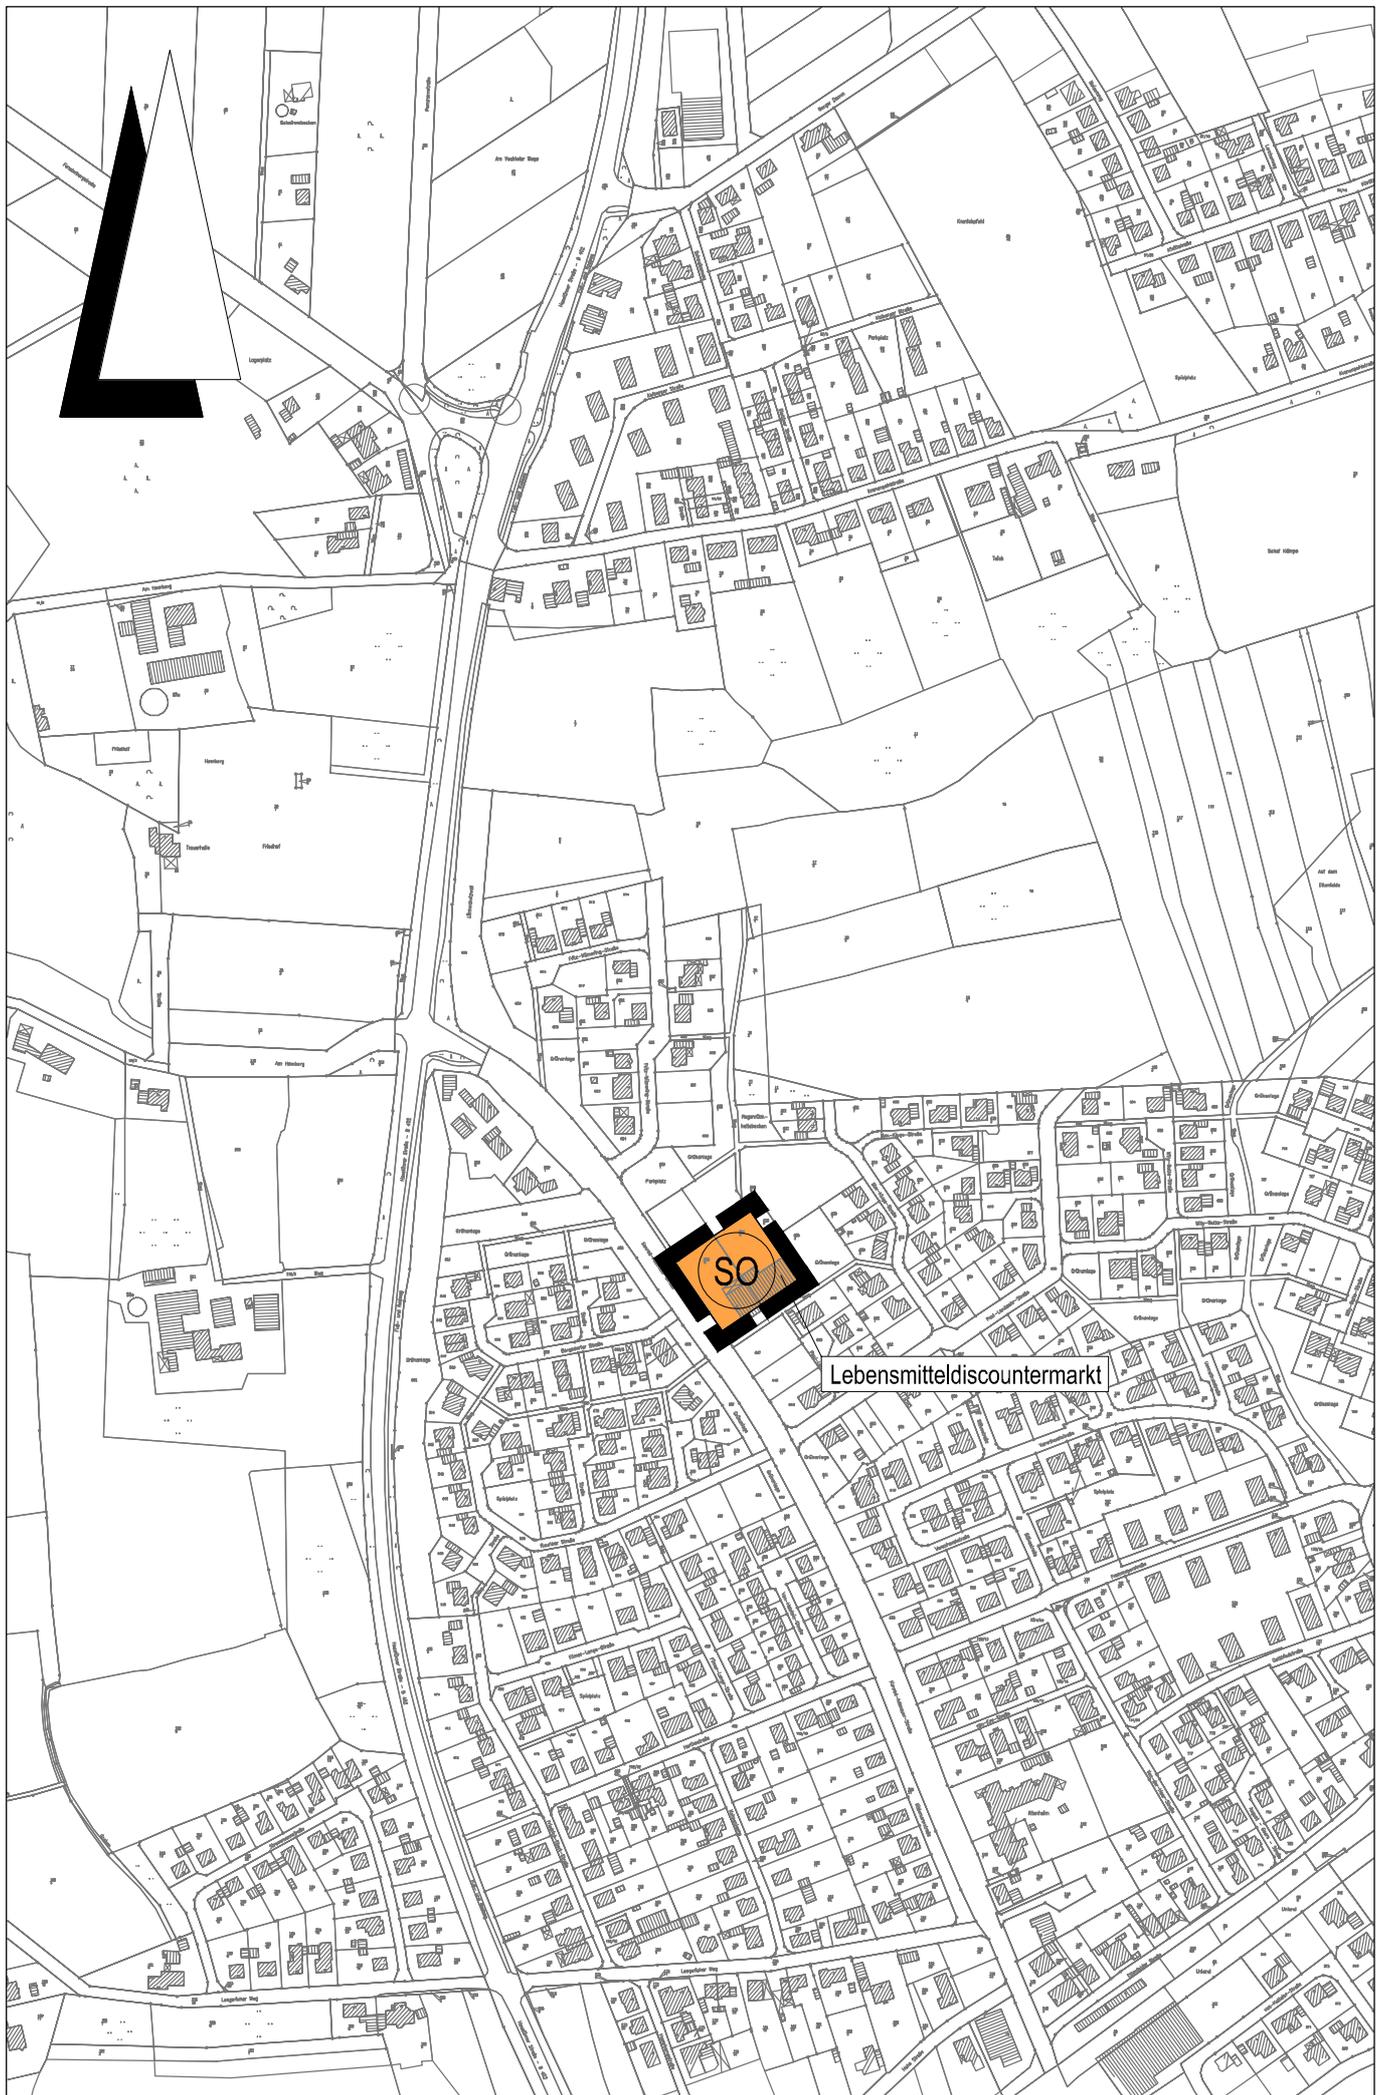

54. Flächennutzungsplanänderung

Planzeichenerklärung

Gemäß Planzeichenverordnung 1990 vom 18.12.1990 (BGBl. 1991 I, S. 58) in der aktuell gültigen Fassung und der Baunutzungsverordnung vom 21.11.2017 (BGBl. I, S. 3786) in der aktuell gültigen Fassung.

Art der baulichen Nutzung
(gem. § 5 Abs. 2 Nr. 1 BauGB i.V.m. § 1 Abs. 1 BauNVO)



Sondergebiet: Lebensmitteldiscountmarkt gem. § 11 Abs. 3 Nr. 2 BauNVO

Sonstige Planzeichen



Räumlicher Geltungsbereich der 54. Flächennutzungsplanänderung