

Übersichtskarte M. 1:10.000

© OpenStreetMap-Mitwirkende

Lagebezug: ETRS89 UTM 32N

Entwurfsbearbeitung:

IPW INGENIEURPLANUNG GmbH & Co.KG
 Marie-Curie-Str.4a • 49134 Wallenhorst
 Tel.05407/880-0 • Fax05407/880-88

Wallenhorst, 2022-06-16

	Datum	Zeichen
bearbeitet	2022-06	Wm
gezeichnet	2022-06	Hd
geprüft		
freigegeben		

Pfad:


H:\BIPPEN\221266\PLAENE\BP\bp_fnp-58aen_01.dwg(FNP)



Samtgemeinde Fürstenau
Flächennutzungsplan
58. Änderung

Vorentwurf

Maßstab 1:5.000

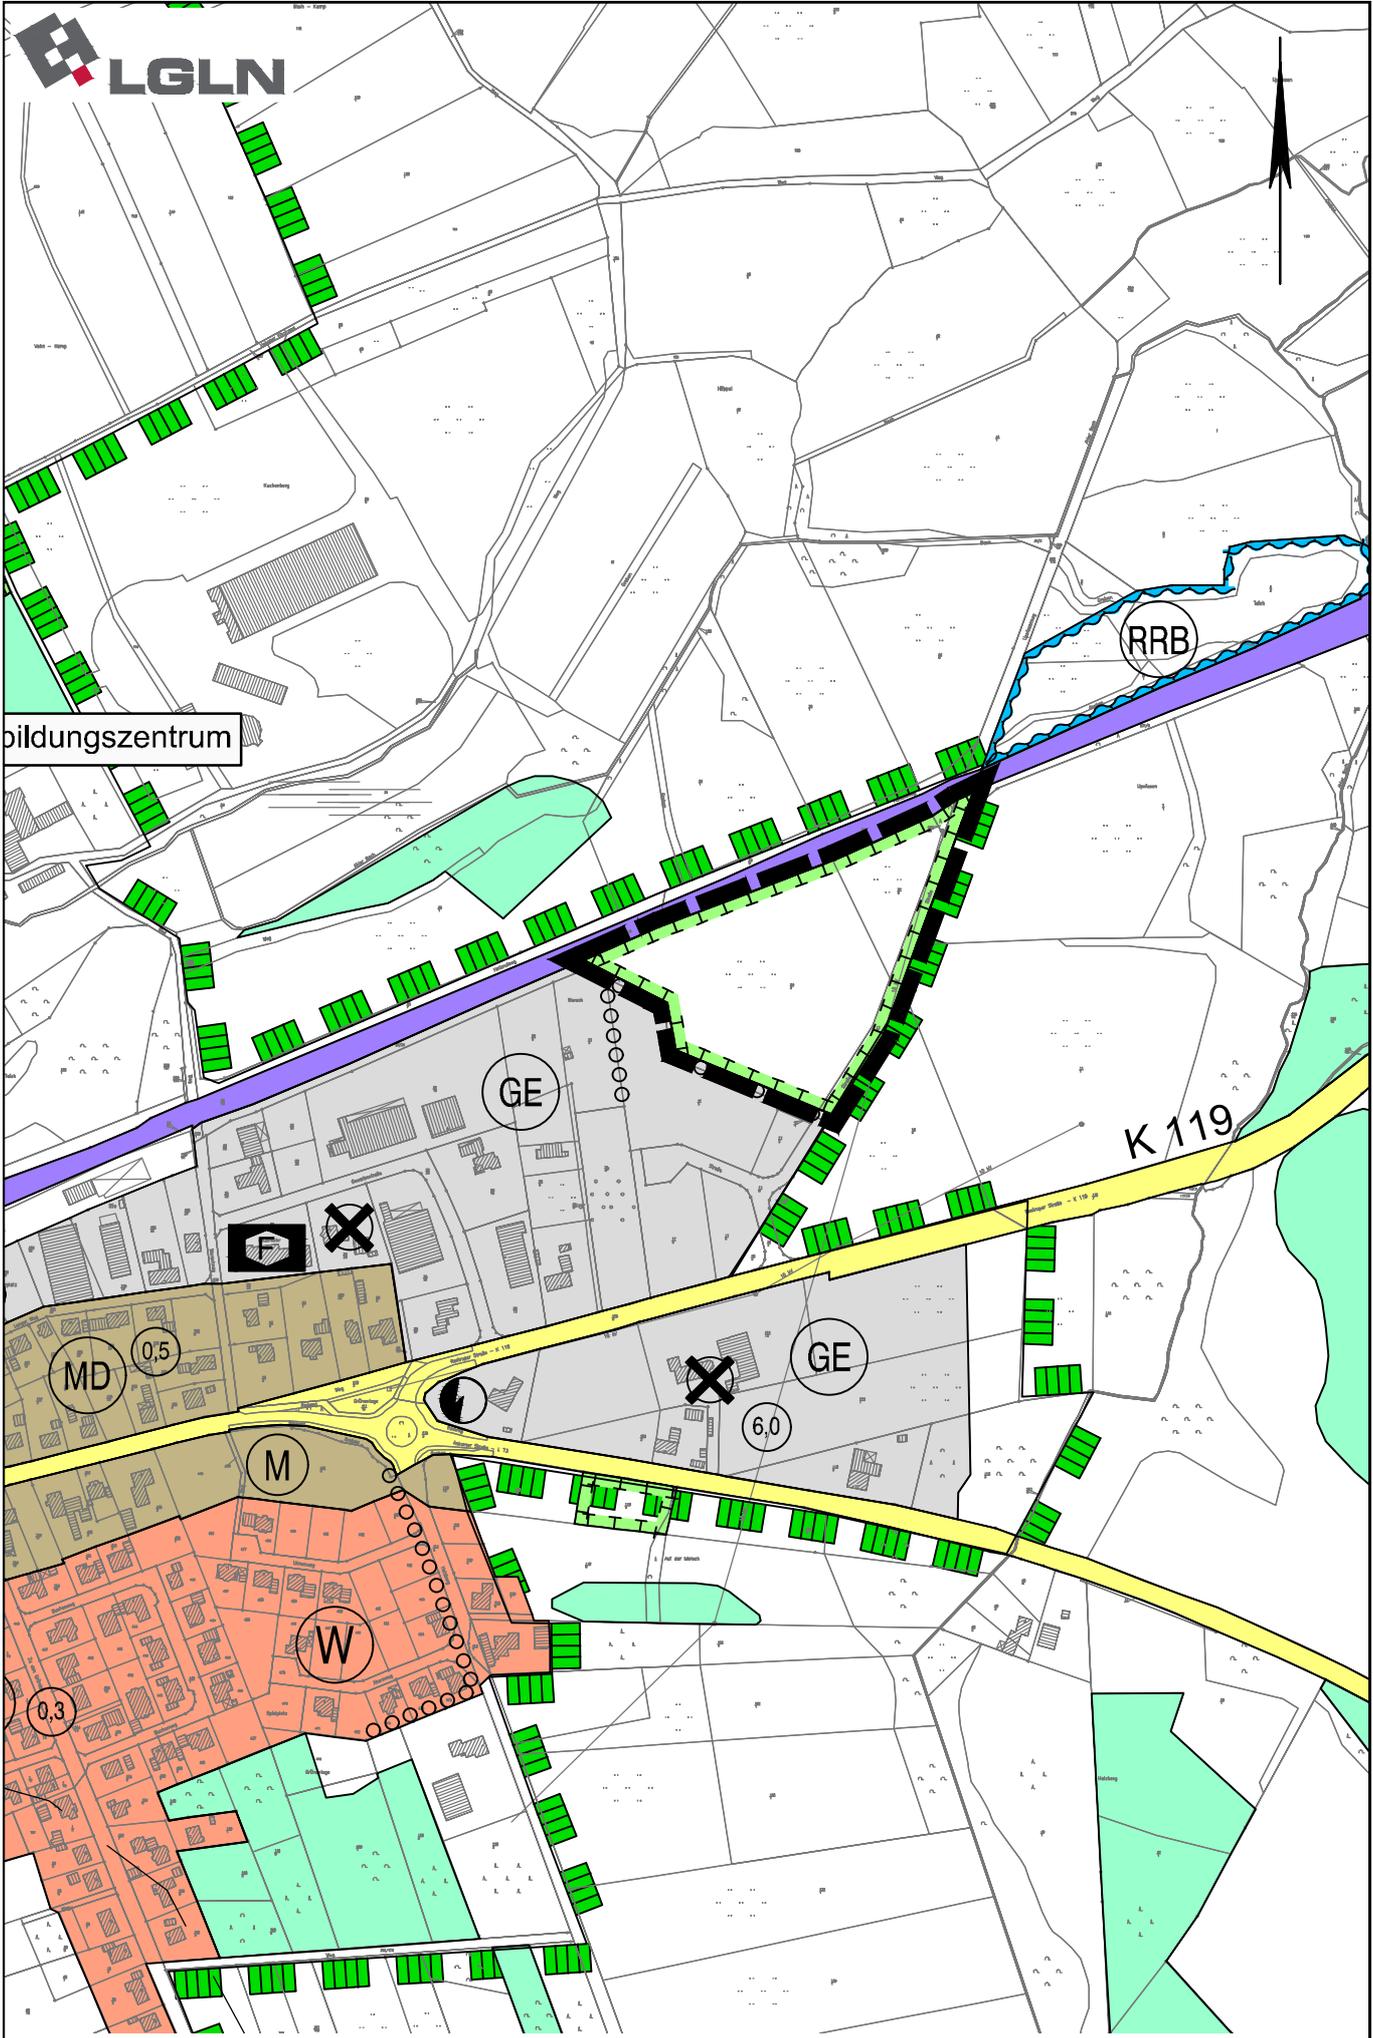

bildungszentrum

RRB

GE

K 119

MD 0,5

GE

M

6.0


W

0,3

wirksamer Flächennutzungsplan



Idungszentrum

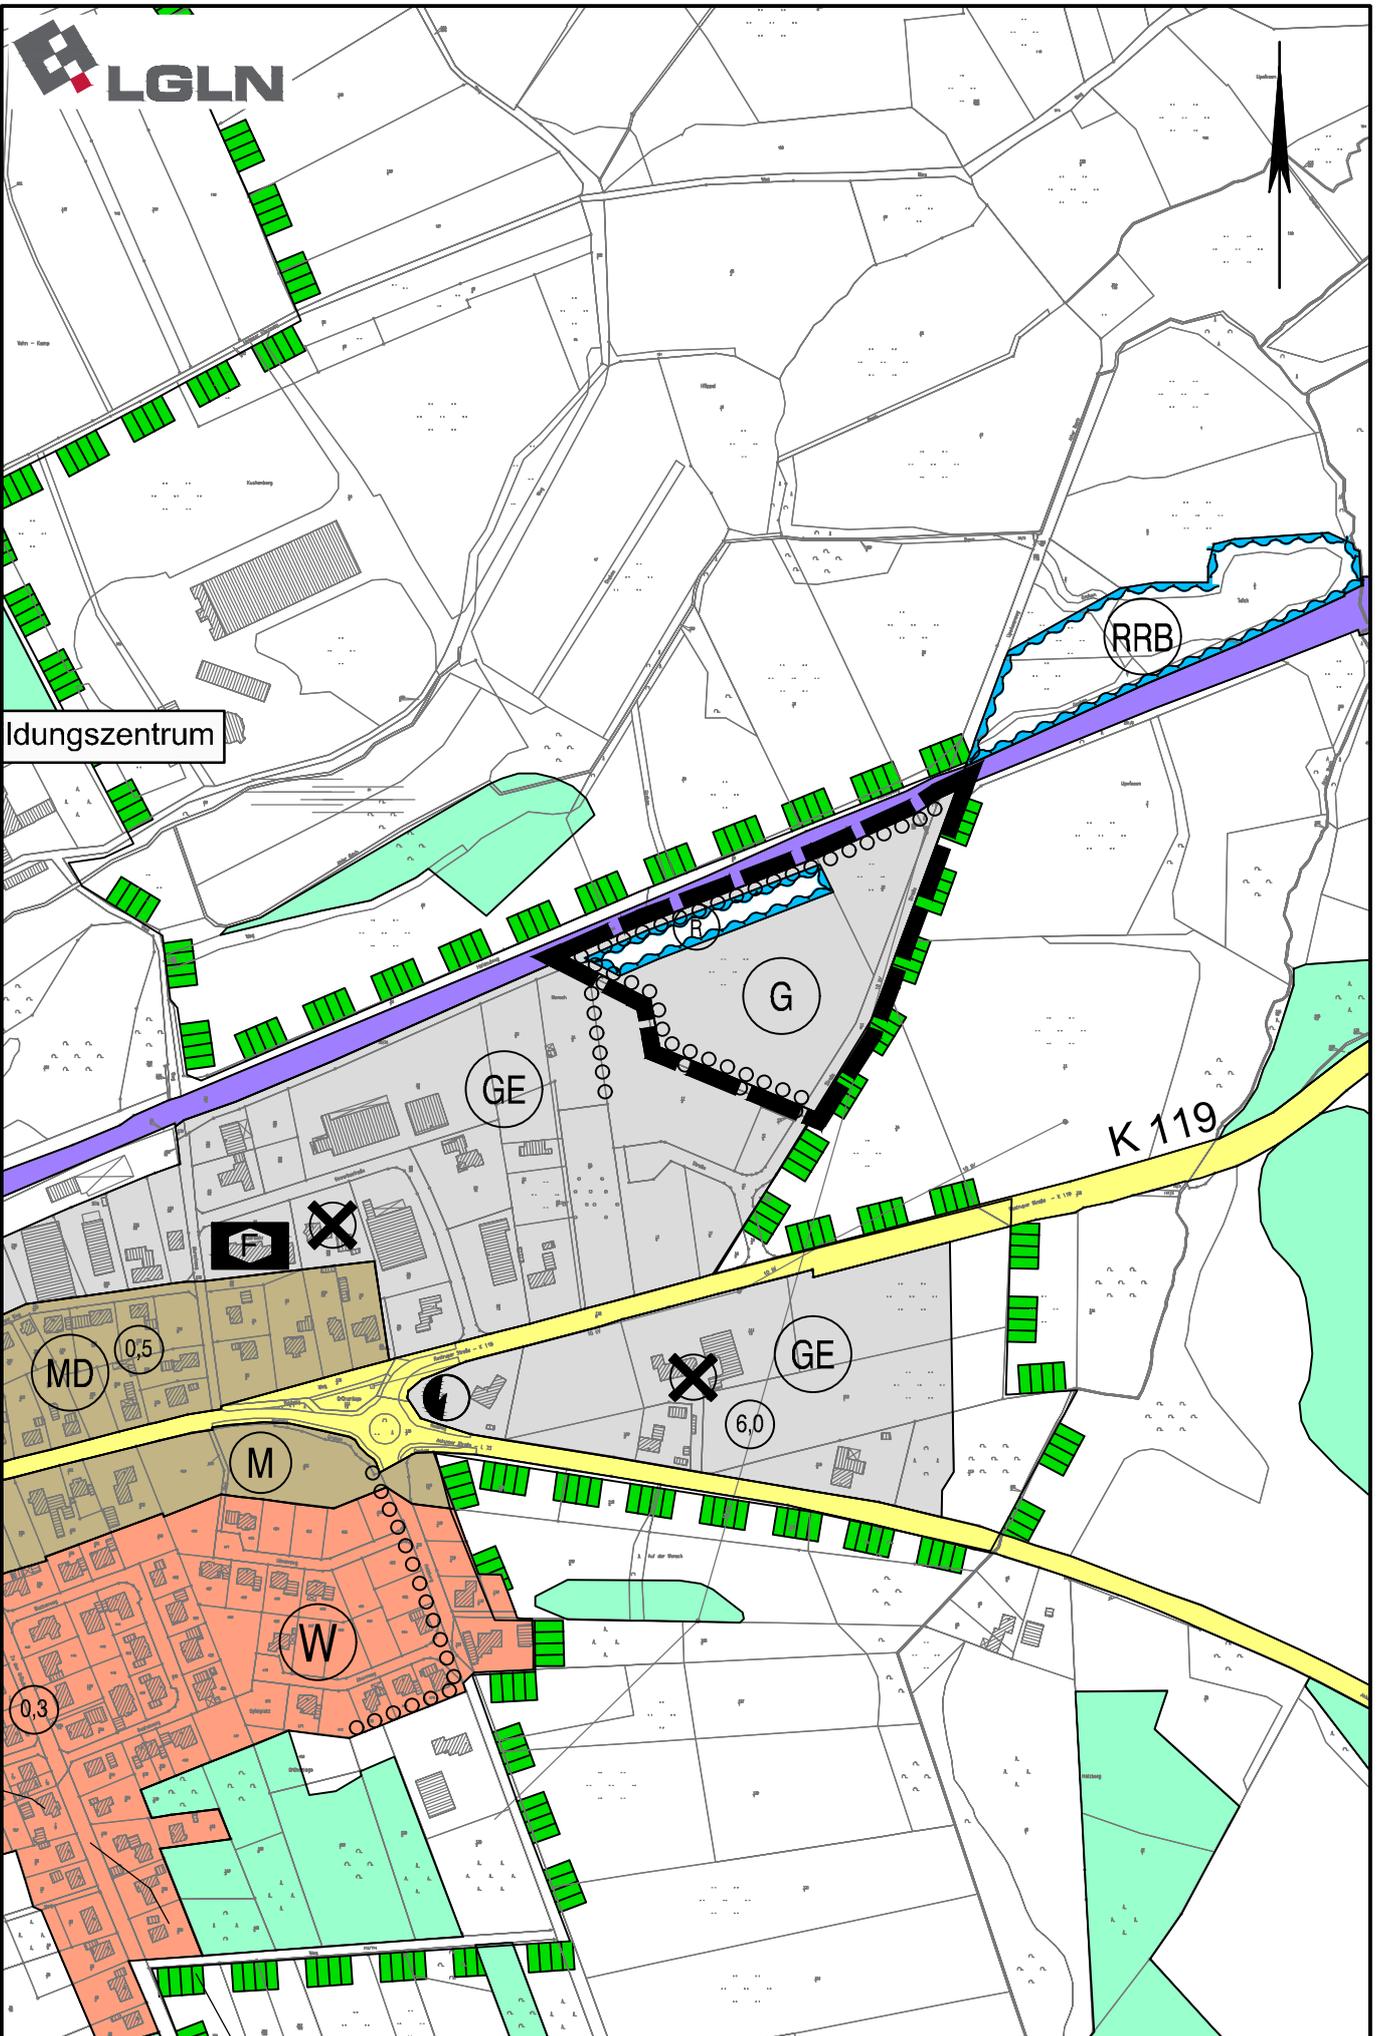

58. Flächennutzungsplanänderung

Planzeichenerklärung


Gemäß Planzeichenverordnung 1990 vom 18.12.1990 (BGBl. 1991 I, S. 58) in der aktuell gültigen Fassung und der Baunutzungsverordnung vom 21.11.2017 (BGBl. I, S. 3786) in der aktuell gültigen Fassung.

Art der baulichen Nutzung
(gemäß § 5 Abs. 2 Nr. 1 BauGB i.V.m. § 1 Abs. 1 BauNVO)



Gewerbliche Baufläche

**Wasserflächen und Flächen für die Wasserwirtschaft, den Hochwasserschutz
und die Regelung des Wasserabflusses**
(gem. § 5 Abs. 2 Nr. 7 und Abs. 4 BauGB)

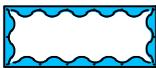

Umgrenzung von Flächen für die Wasserwirtschaft, den Hochwasserschutz und die
Regelung des Wasserabflusses



Regenrückhaltebecken

Sonstige Planzeichen



Eingrünung



Geltungsbereich der Flächennutzungsplanänderung