


Anlage 1: Übersichtsplan

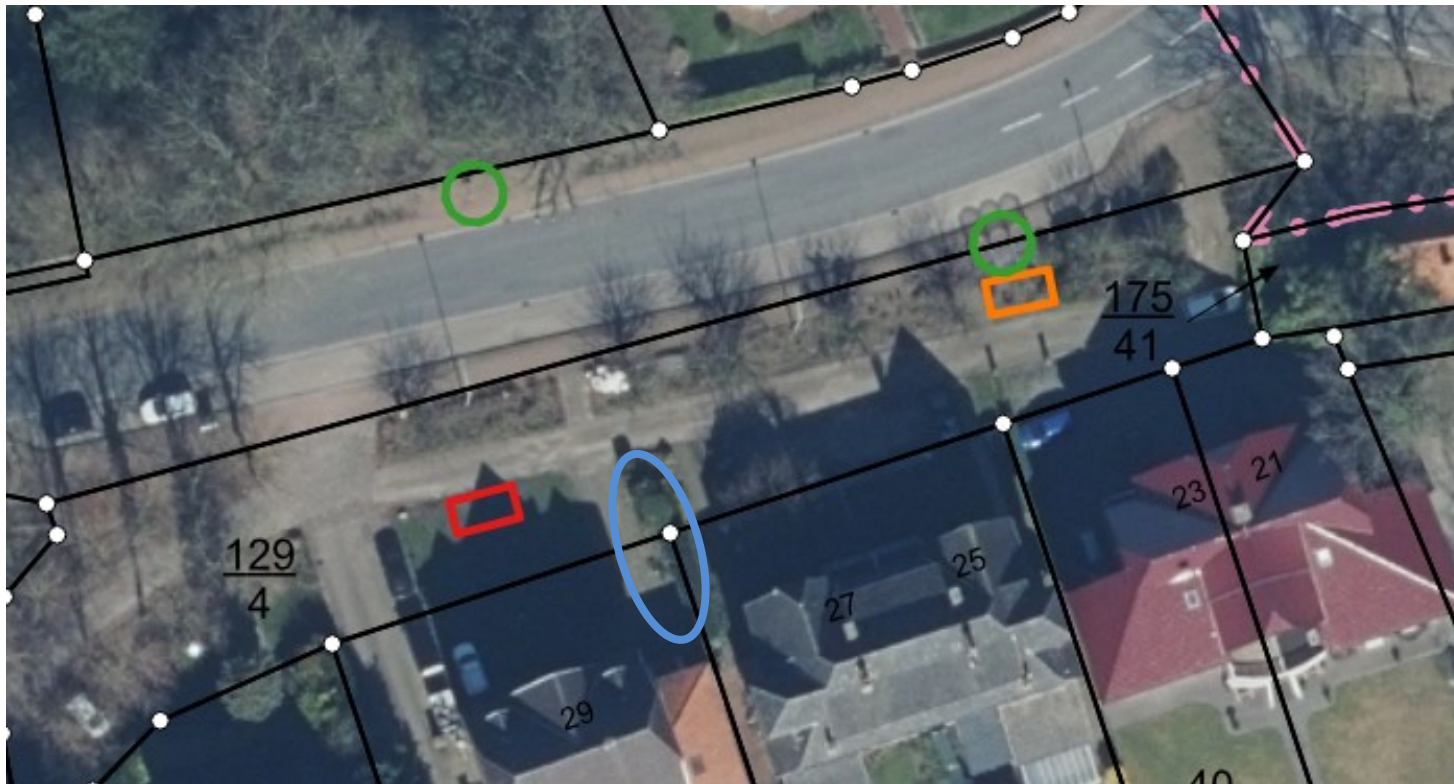

Ausschnitt Lageplan - Varianten Standort Fahrradunterstand Bushaltestelle Alte Post/Bahnhofstraße

- Blau:** derzeit als Fahrradstellplatz genutzter Bereich
- Grün:** vorhandene Fahrgastwartebereiche
- orange, rot:** mögliche Standorte zur Integration eines Fahrradunterstandes (Platzbedarf für 8 -10 Einstellplätze)