


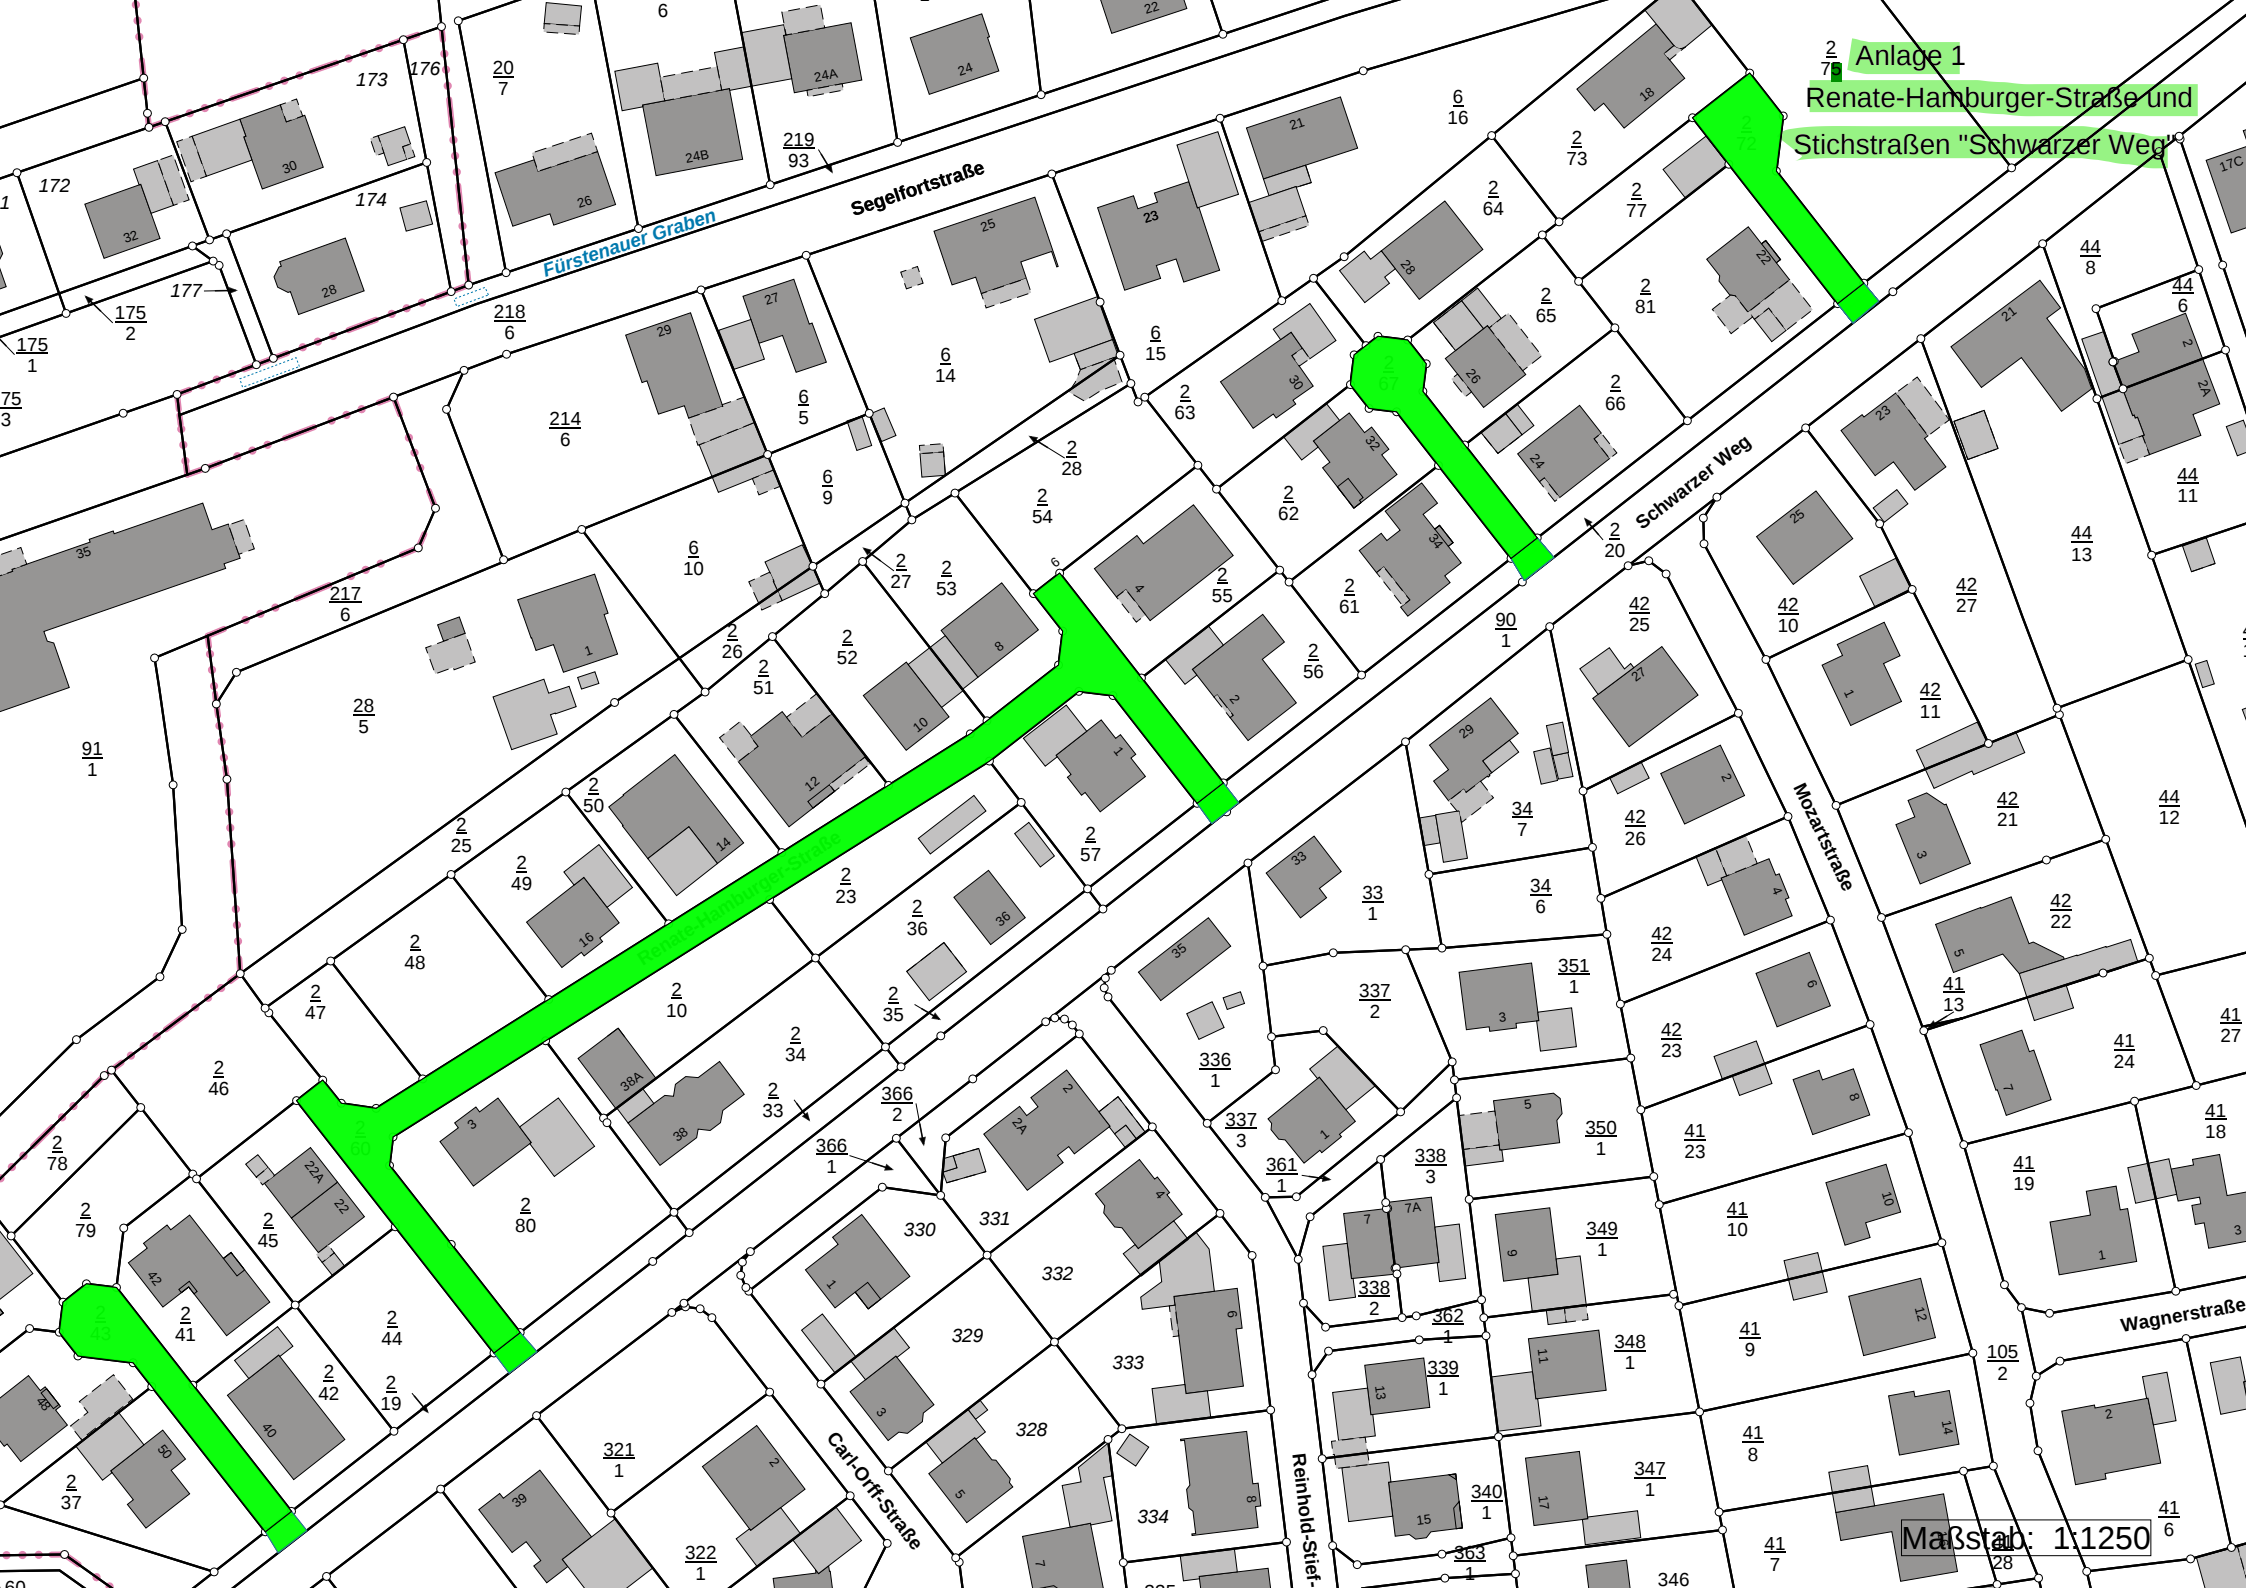

Anlage 1  
Renate-Hamburger-Straße und  
Stichstraßen "Schwarzer Weg"

Maßstab: 1:1250