


PIEPER - HOLZ GmbH,
Assinghausen
59939 Olsberg
Tel: +49 2962/97110
www.pieperholz.de



Angebotszeichnung M 1:50 A3

Projektname: Offen Wieschhofschule
Bestellnummer:
Projektbearbeiter: nils
Plannummer: 17 29.09.2022
Dateiname: Offen Wieschhofschule-1 22-01

Weitergabe sowie Vervielfältigung dieses Dokuments, Verwertung und Mitteilung seines Inhalts sind verboten, soweit nicht ausdrücklich gestattet. Zuwiderhandlungen verpflichten zu Schadensersatz. Alle Rechte für den Fall der Patent-, Gebrauchsmuster- oder Geschmacksmustereintragung vorbehalten.

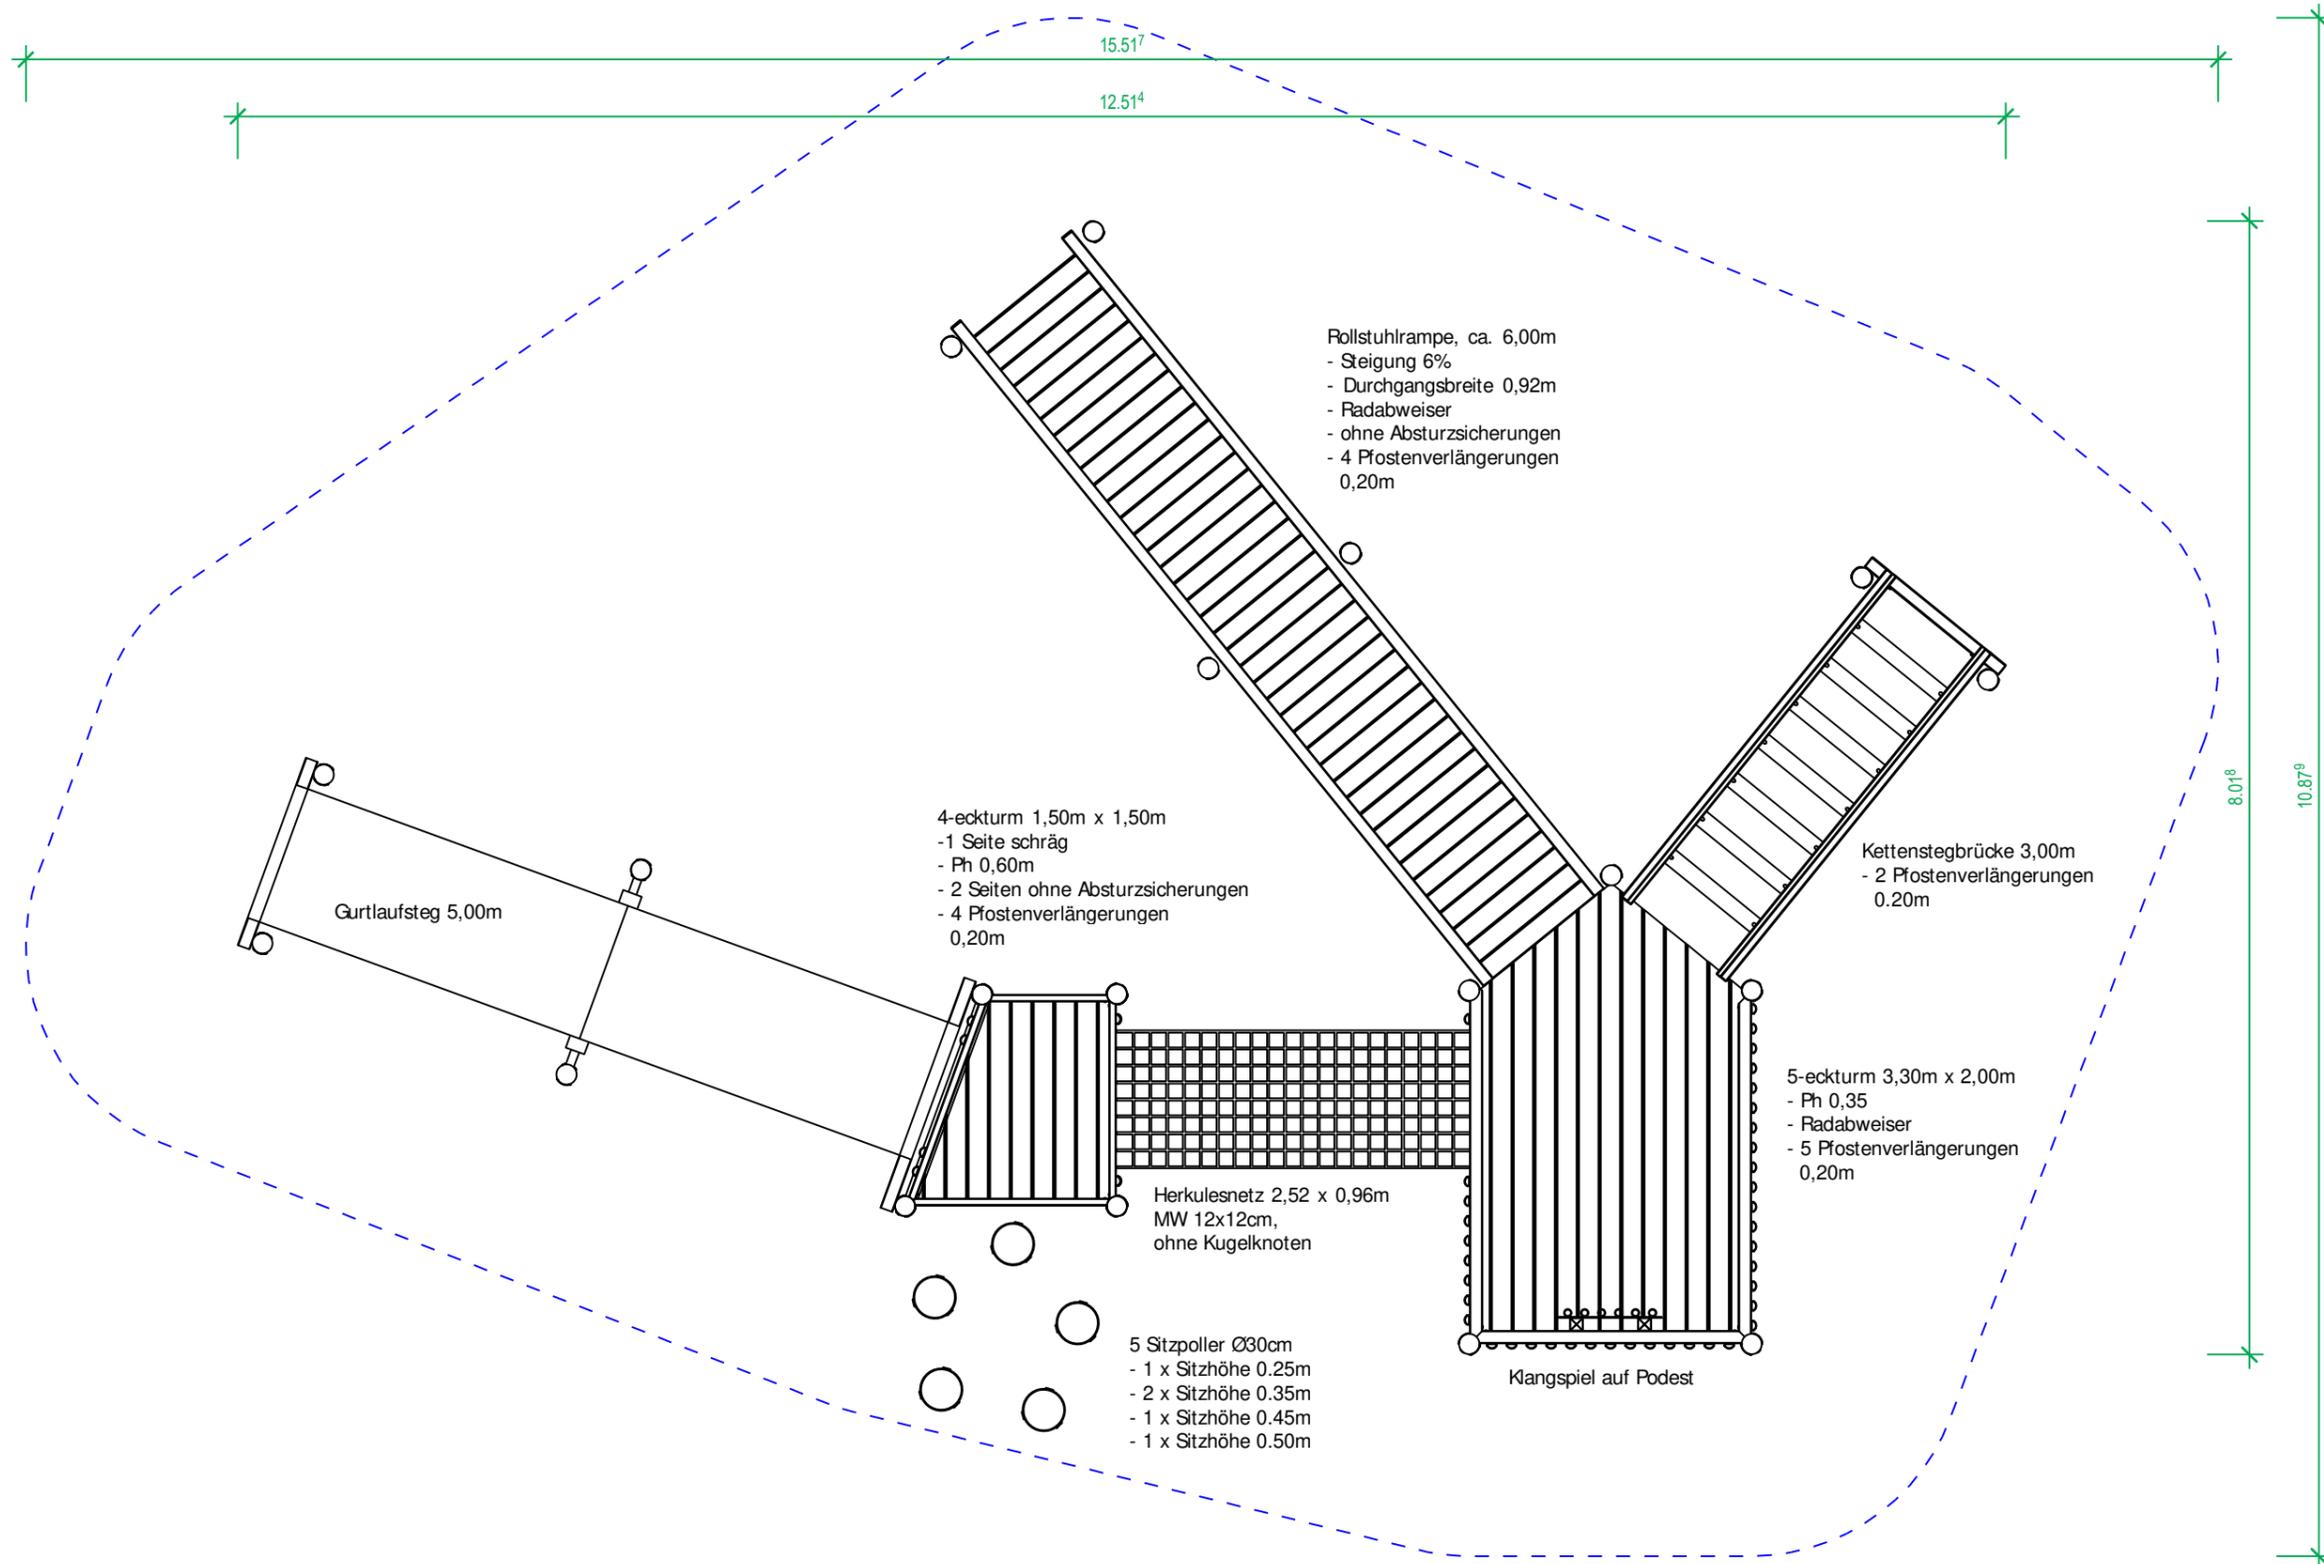


Platzbedarf/Fallraum: 15.52m x 10.88m / 117.00qm Außenmaße: L/B/H: 12.52m/8.02m/1.81m Schwerstes Bauteil: 5-eckturm: ca. 520.00kg Größtes Bauteil: 5-eckturm: 3.46m x 2.15m x 1.50m zul. Bodenarten: Rasen, Sand, Kies, Holzschnitzel, synthetischer Fallschutz	PIEPER - HOLZ GmbH, Assinghausen 59939 Olsberg Tel: +49 2962/97110 www.pieperholz.de
Spielalter: 3-14 Jahre max. freie Fallhöhe 0.60m	Angebotszeichnung M 1:50 A3 Projektname: Offen Wieschhofschule Bestellnummer: Projektbearbeiter: nils Plannummer: 17 29.09.2022 Dateiname: Offen Wieschhofschule-1 22-01
<small>Weitergabe sowie Vervielfältigung dieses Dokuments, Verwertung und Mitteilung seines Inhalts sind verboten, soweit nicht ausdrücklich gestattet. Zuwiderhandlungen verpflichten zu Schadensersatz. Alle Rechte für den Fall der Patent-, Gebrauchsmuster- oder Geschmacksmustereintragung vorbehalten.</small>	



Ofen Wieschhofschule 22-01-1 Fundamentliste

Nr. PL	Name	Material	Anzahl	Breite	Länge	Höhe real	Tiefe	V real ges.
1	Fundament	Beton C20/25	5	0.500	0.500	0.550	0.750	0.539
2	Fundament	Beton C20/25	19	0.600	0.600	0.550	0.750	3.053
			24					3.592

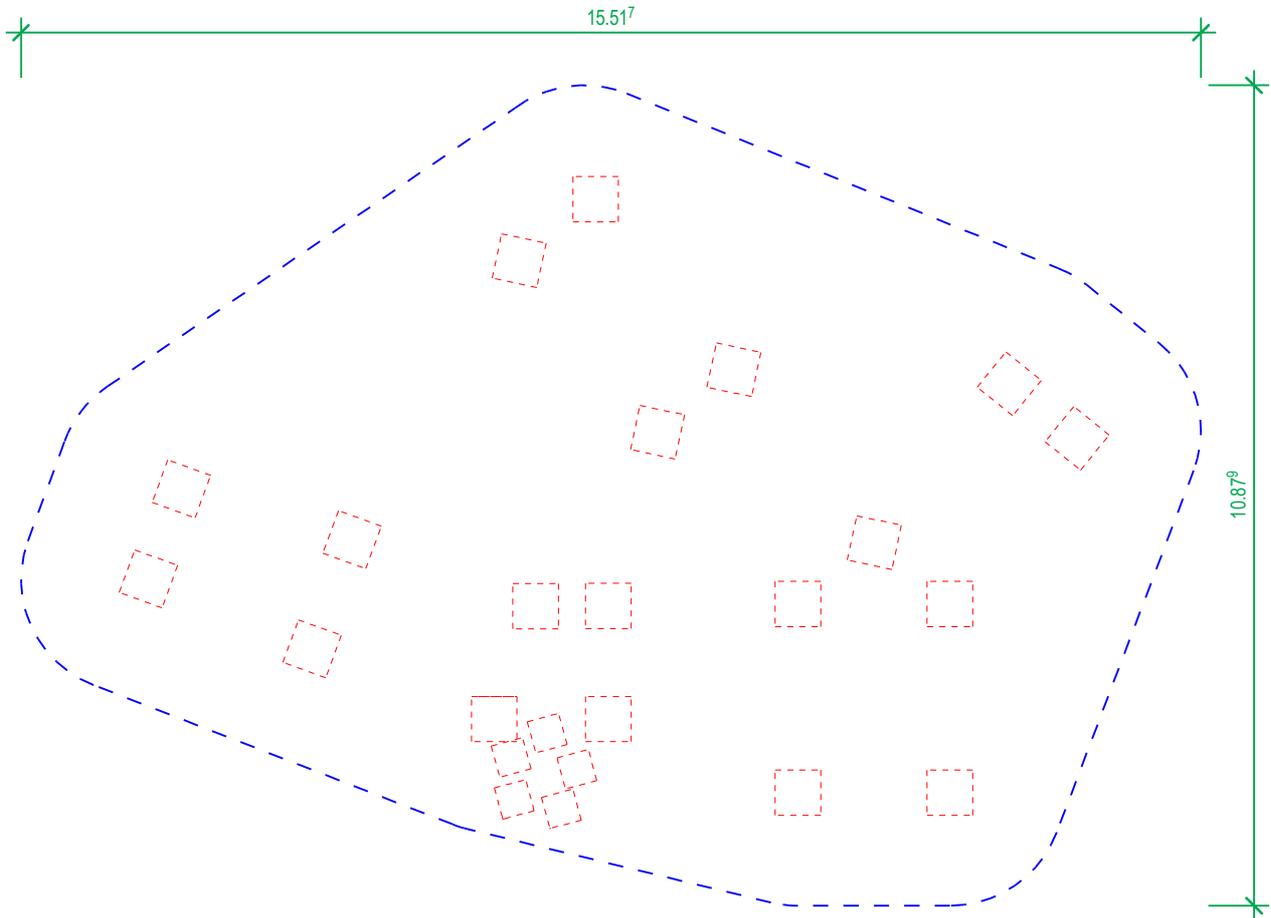

Das Spielgerät, vor allem aber die Lagerungen und die Verbinderteile müssen regelmäßig überwacht werden, die Gesamtkonstruktion mindestens 1 x jährlich.

Besonders zu beachten:


-
-

Bitte Beachten Sie auch unsere
Wartungsanleitungen unter
"www.PieperHolz.de"

"Der Fallraum (gestrichelte Linie)
muss eingehalten werden. Er darf
sich nicht mit anderen Fallräumen
überschneiden

**Fundamente nach
EN 1176**

Markierung OK, Spielebene
am Segmentpfostenschuh

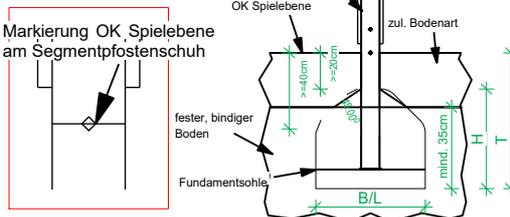

Die Fundamente müssen mindestens
35cm in festem, bindigen Boden sitzen.


PIEPER - HOLZ GmbH,
Assinghausen
59939 Olsberg
Tel: +49 2962/97110
www.pieperholz.de



Fundamentliste M 1:100 A4

Projektname: Ofen Wieschhofschule
Bestellnummer:
Projektbearbeiter: nils
Plannummer: 17 29.09.2022
Dateiname: Ofen Wieschhofschule 22-01

Weitergabe sowie Vervielfältigung dieses Dokuments, Verwertung und
Mitteilung seines Inhalts sind verboten, soweit nicht ausdrücklich gestattet.
Zuwerhandlungen verpflichten zu Schadenersatz. Alle Rechte für den Fall der
Patent-, Gebrauchsmuster- oder Geschmacksmustereintragung vorbehalten.

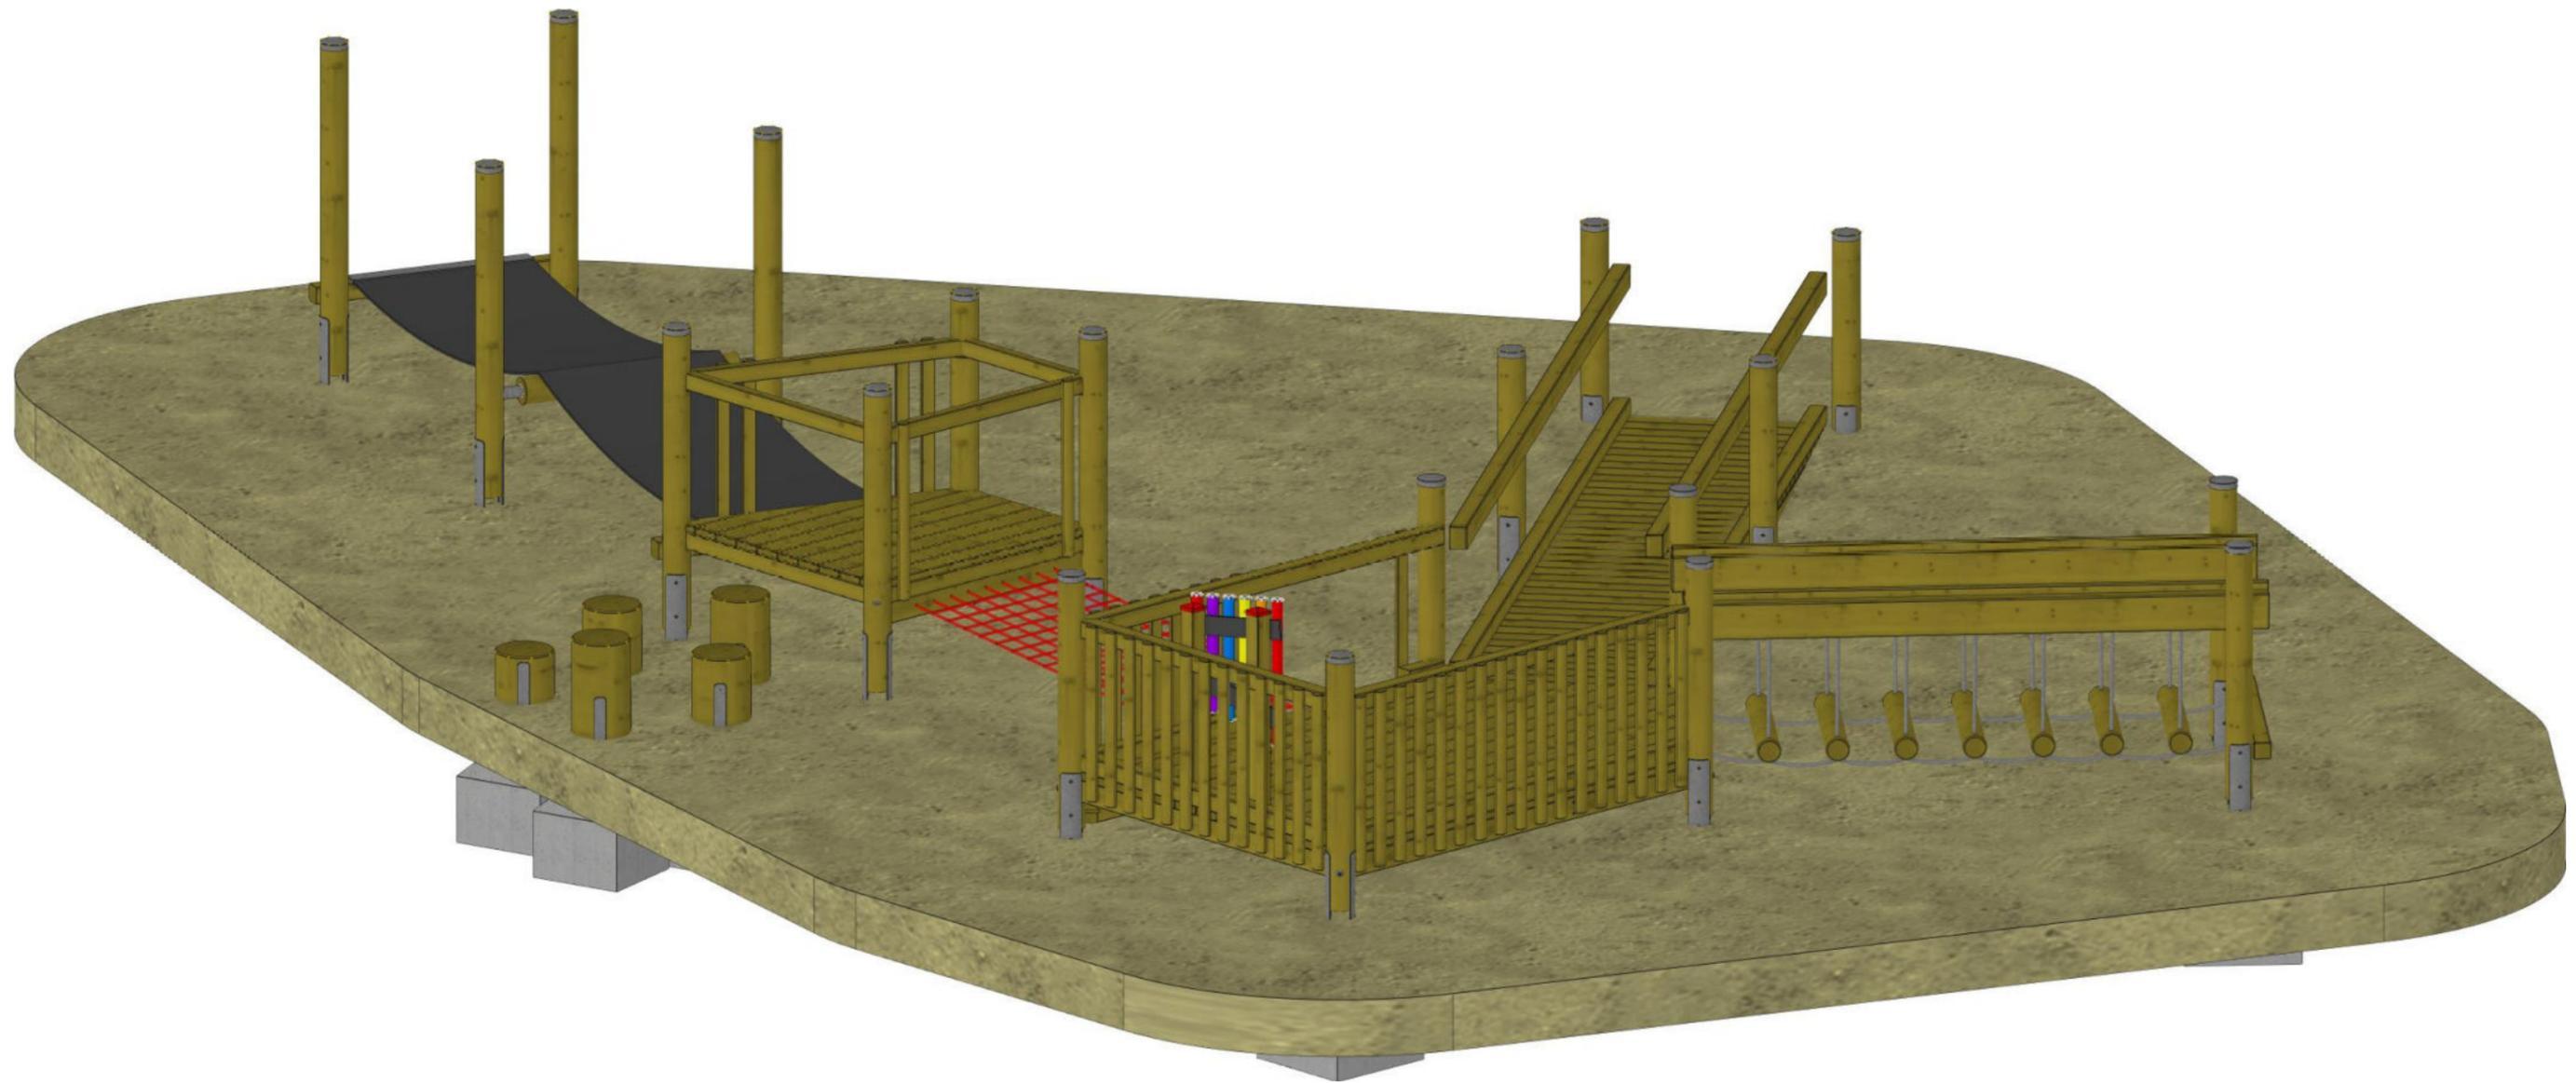

PIEPER - HOLZ GmbH,
Assinghausen
59939 Olsberg
Tel: +49 2962/97110
www.pieperholz.de




Angebotszeichnung Ansicht 1

A3

Projektname: Ofen Wieschhofschule
Bestellnummer:
Projektbearbeiter: nils
Plannummer: 17 29.09.2022
Dateiname: Ofen Wieschhofschule-1 22-01

Weitergabe sowie Vervielfältigung dieses Dokuments, Verwertung und Mitteilung seines Inhalts sind verboten, soweit nicht ausdrücklich gestattet. Zuwiderhandlungen verpflichten zu Schadenersatz. Alle Rechte für den Fall der Patent-, Gebrauchsmuster- oder Geschmacksmustereintragung vorbehalten.

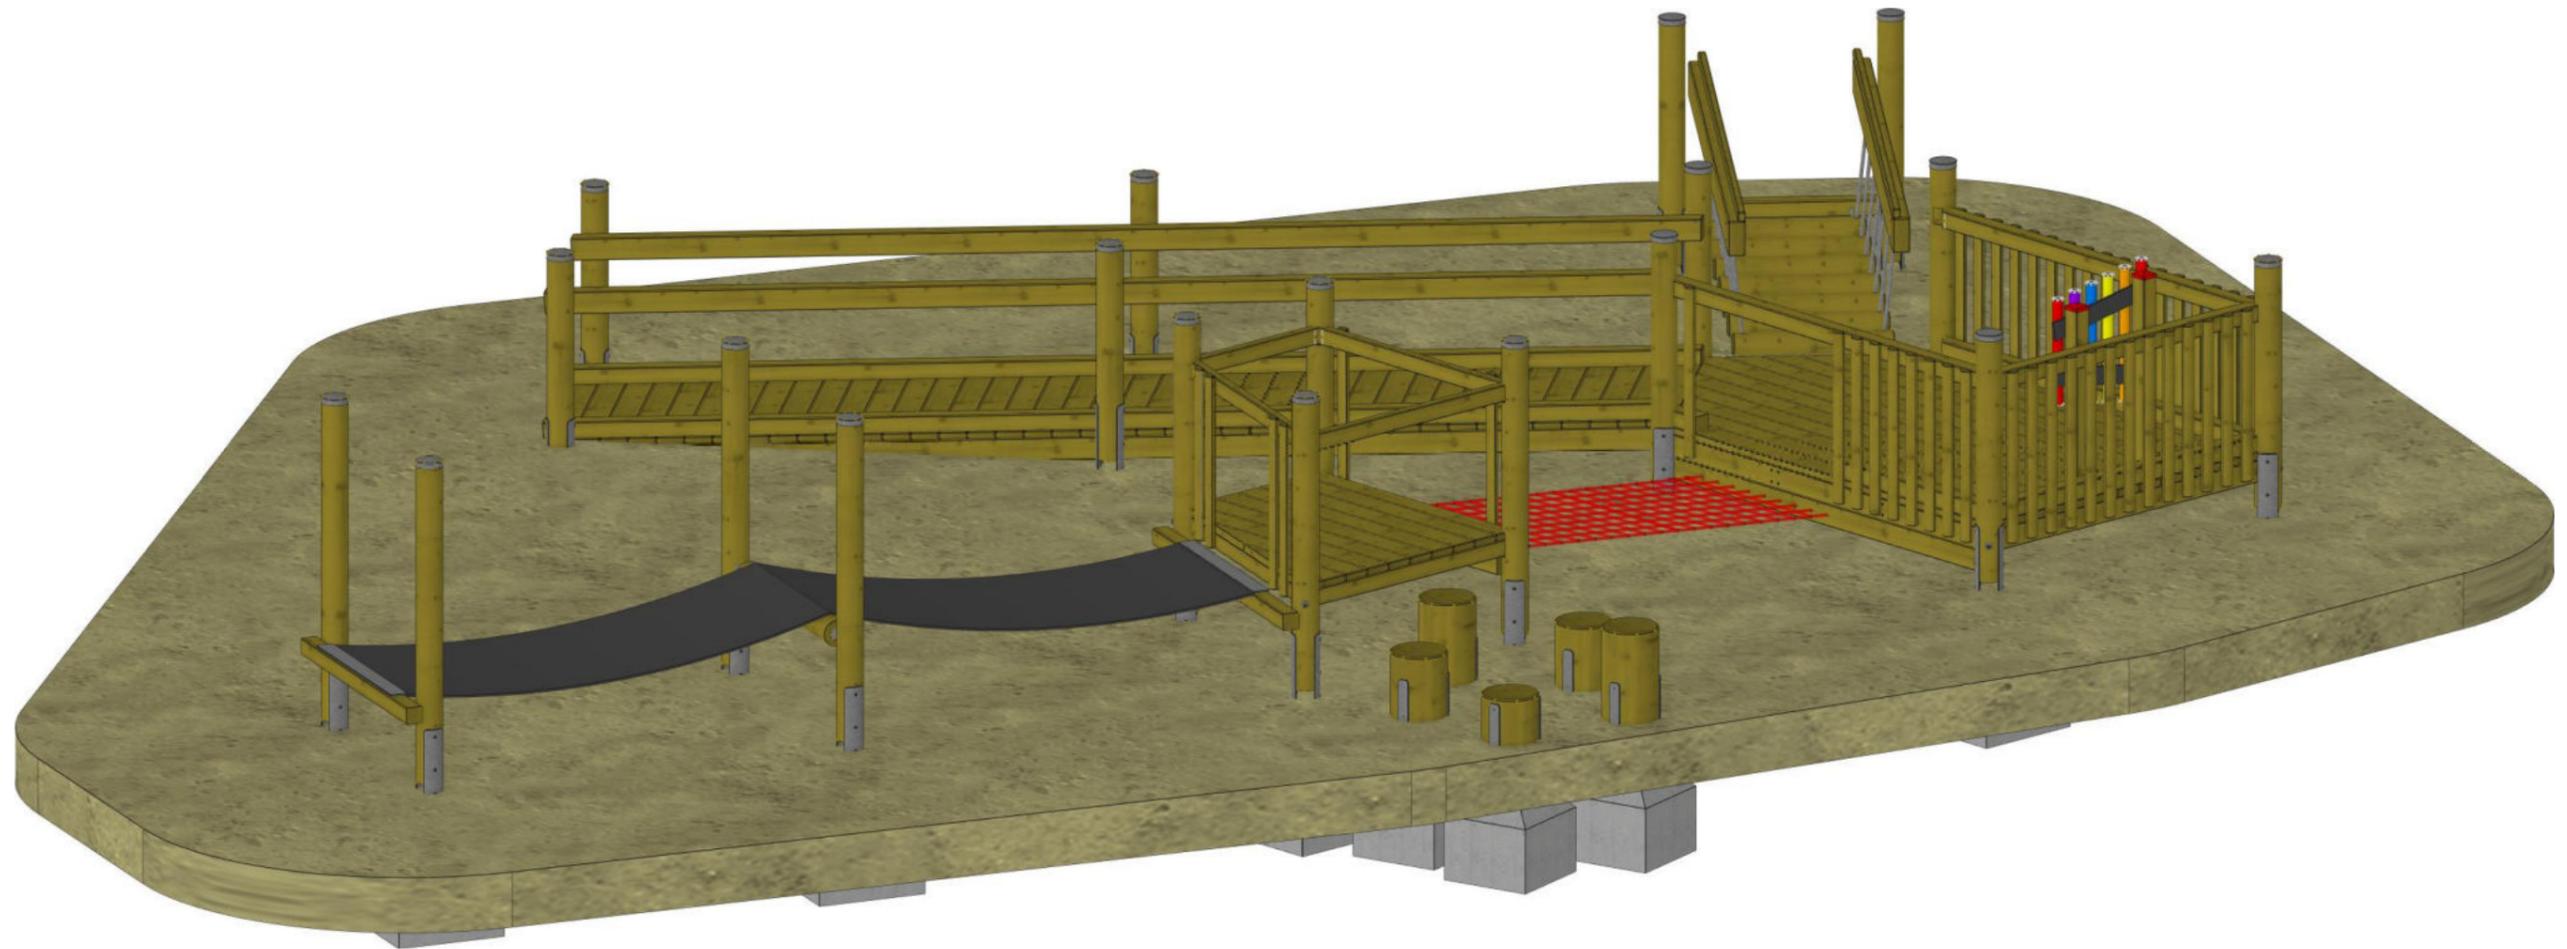

PIEPER - HOLZ GmbH,
Assinghausen
59939 Olsberg
Tel: +49 2962/97110
www.pieperholz.de



Angebotszeichnung Ansicht 2

A3

Projektname: Ofen Wieschhofschule
Bestellnummer:
Projektbearbeiter: nils
Plannummer: 17 29.09.2022
Dateiname: Ofen Wieschhofschule-1 22-01

Weitergabe sowie Vervielfältigung dieses Dokuments, Verwertung und Mitteilung seines Inhalts sind verboten, soweit nicht ausdrücklich gestattet. Zuwiderhandlungen verpflichten zu Schadenersatz. Alle Rechte für den Fall der Patent-, Gebrauchsmuster- oder Geschmacksmustereintragung vorbehalten.




PIEPER - HOLZ GmbH,
Assinghausen
59939 Olsberg
Tel: + 49 2962/97110
www.pieperholz.de



Angebotszeichnung Ansicht 3 A3

Projektname: Ofen Wieschhofschule
Bestellnummer:
Projektbearbeiter: nils
Plannummer: 17 29.09.2022
Dateiname: Ofen Wieschhofschule-1 22-01

Weitergabe sowie Vervielfältigung dieses Dokuments, Verwertung und Mitteilung seines Inhalts sind verboten, soweit nicht ausdrücklich gestattet. Zuwiderhandlungen verpflichten zu Schadenersatz. Alle Rechte für den Fall der Patent-, Gebrauchsmuster- oder Geschmacksmustereintragung vorbehalten.

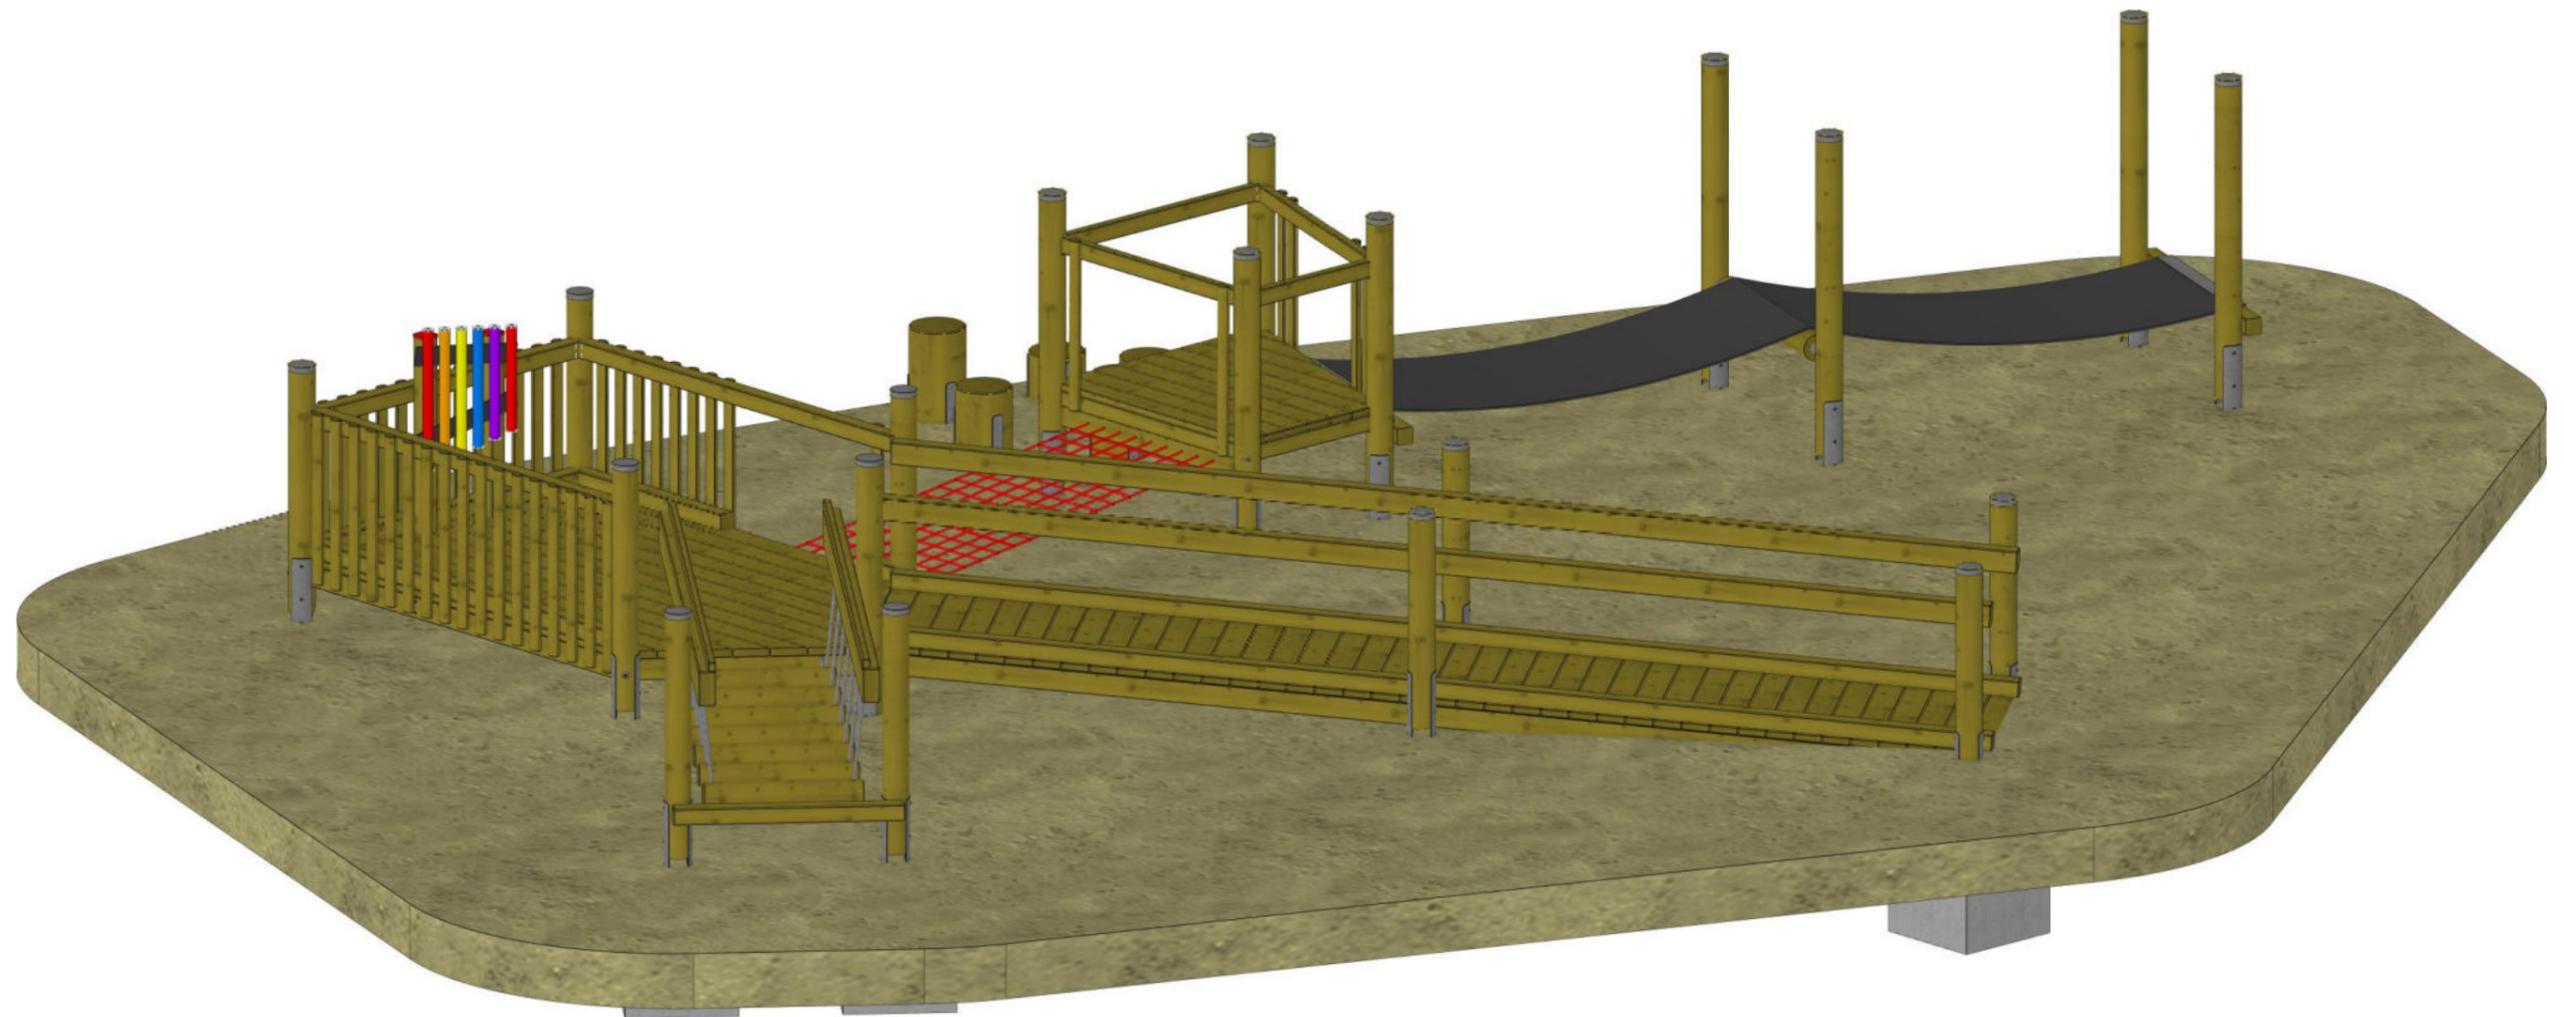

PIEPER - HOLZ GmbH,
Assinghausen
59939 Olsberg
Tel: +49 2962/97110
www.pieperholz.de



Angebotszeichnung Ansicht 4

A3

Projektname: Ofen Wieschhofschule
Bestellnummer:
Projektbearbeiter: nils
Plannummer: 17 29.09.2022
Dateiname: Ofen Wieschhofschule-1 22-01

Weitergabe sowie Vervielfältigung dieses Dokuments, Verwertung und Mitteilung seines Inhalts sind verboten, soweit nicht ausdrücklich gestattet. Zuwiderhandlungen verpflichten zu Schadenersatz. Alle Rechte für den Fall der Patent-, Gebrauchsmuster- oder Geschmacksmustereintragung vorbehalten.







Baunternehm

Karl



Bauunternehmung
Karl
Karl
en

