


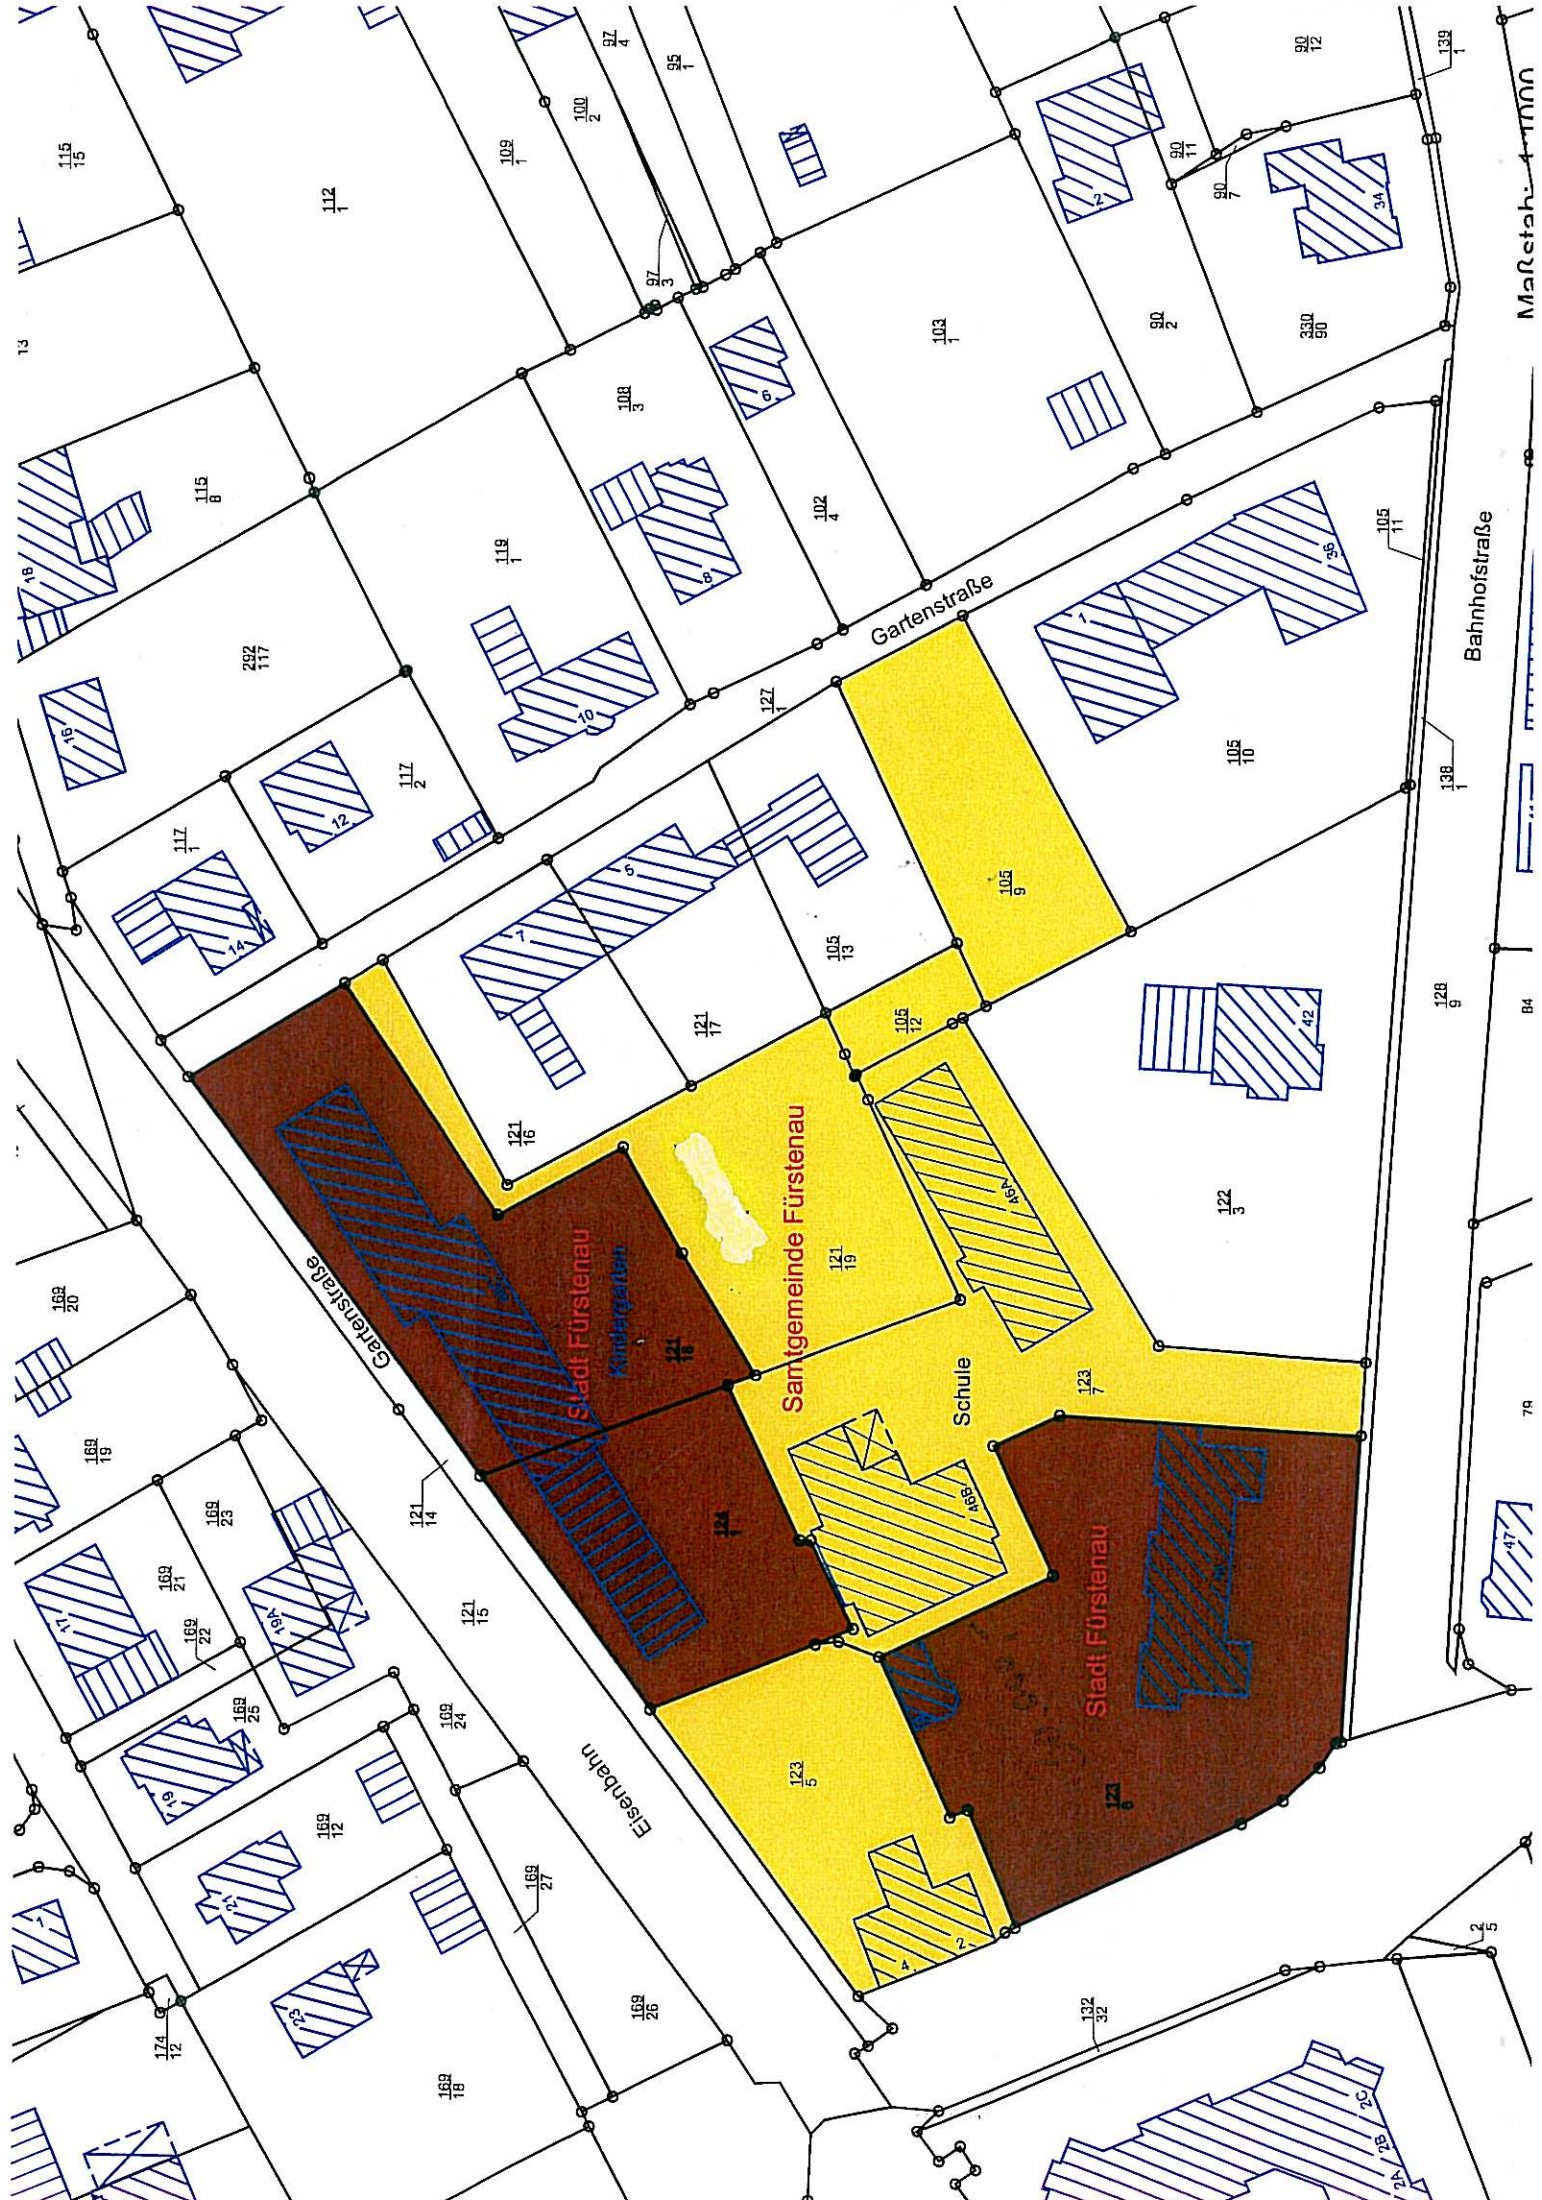

Maßstab 1:1000

Bahnhofstraße

Gartenstraße

Gartenstraße

Eisenbahn

Stadt Fürstenau  
Kindergarten

Samtgemeinde Fürstenau

Schule

Stadt Fürstenau