


Auszug D-Plat N. 48

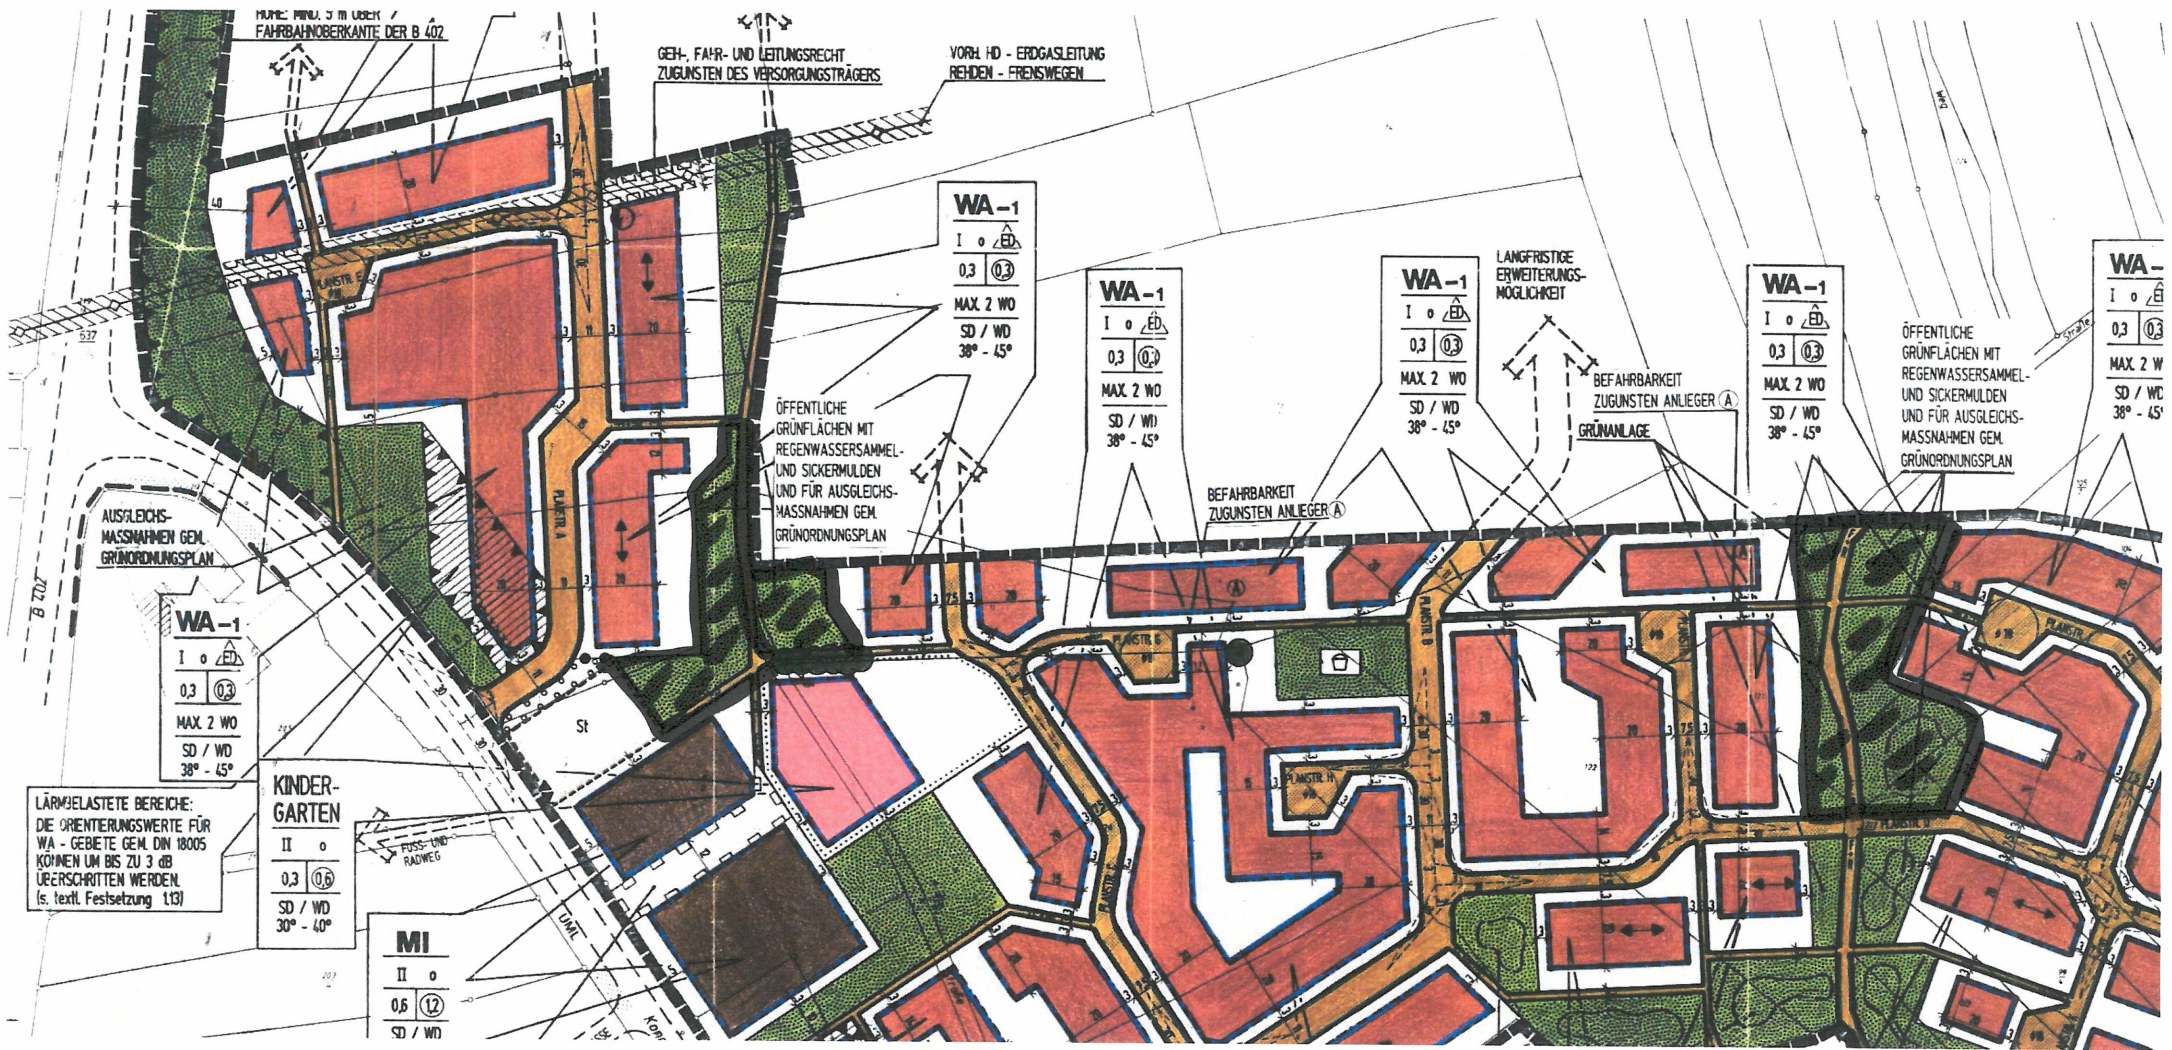

Änderungsbericht

— Änderungsbereich

