

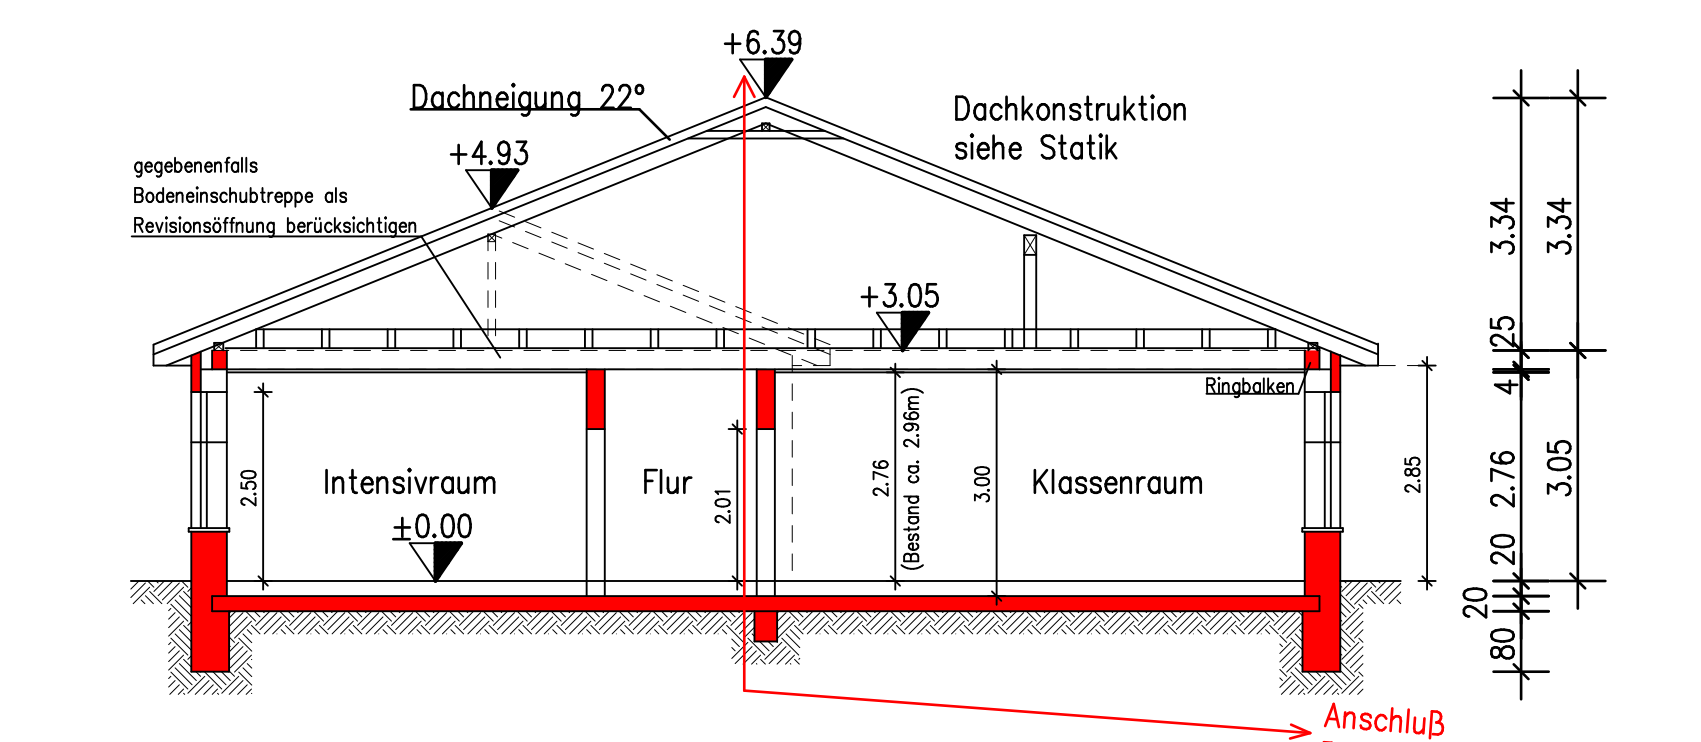
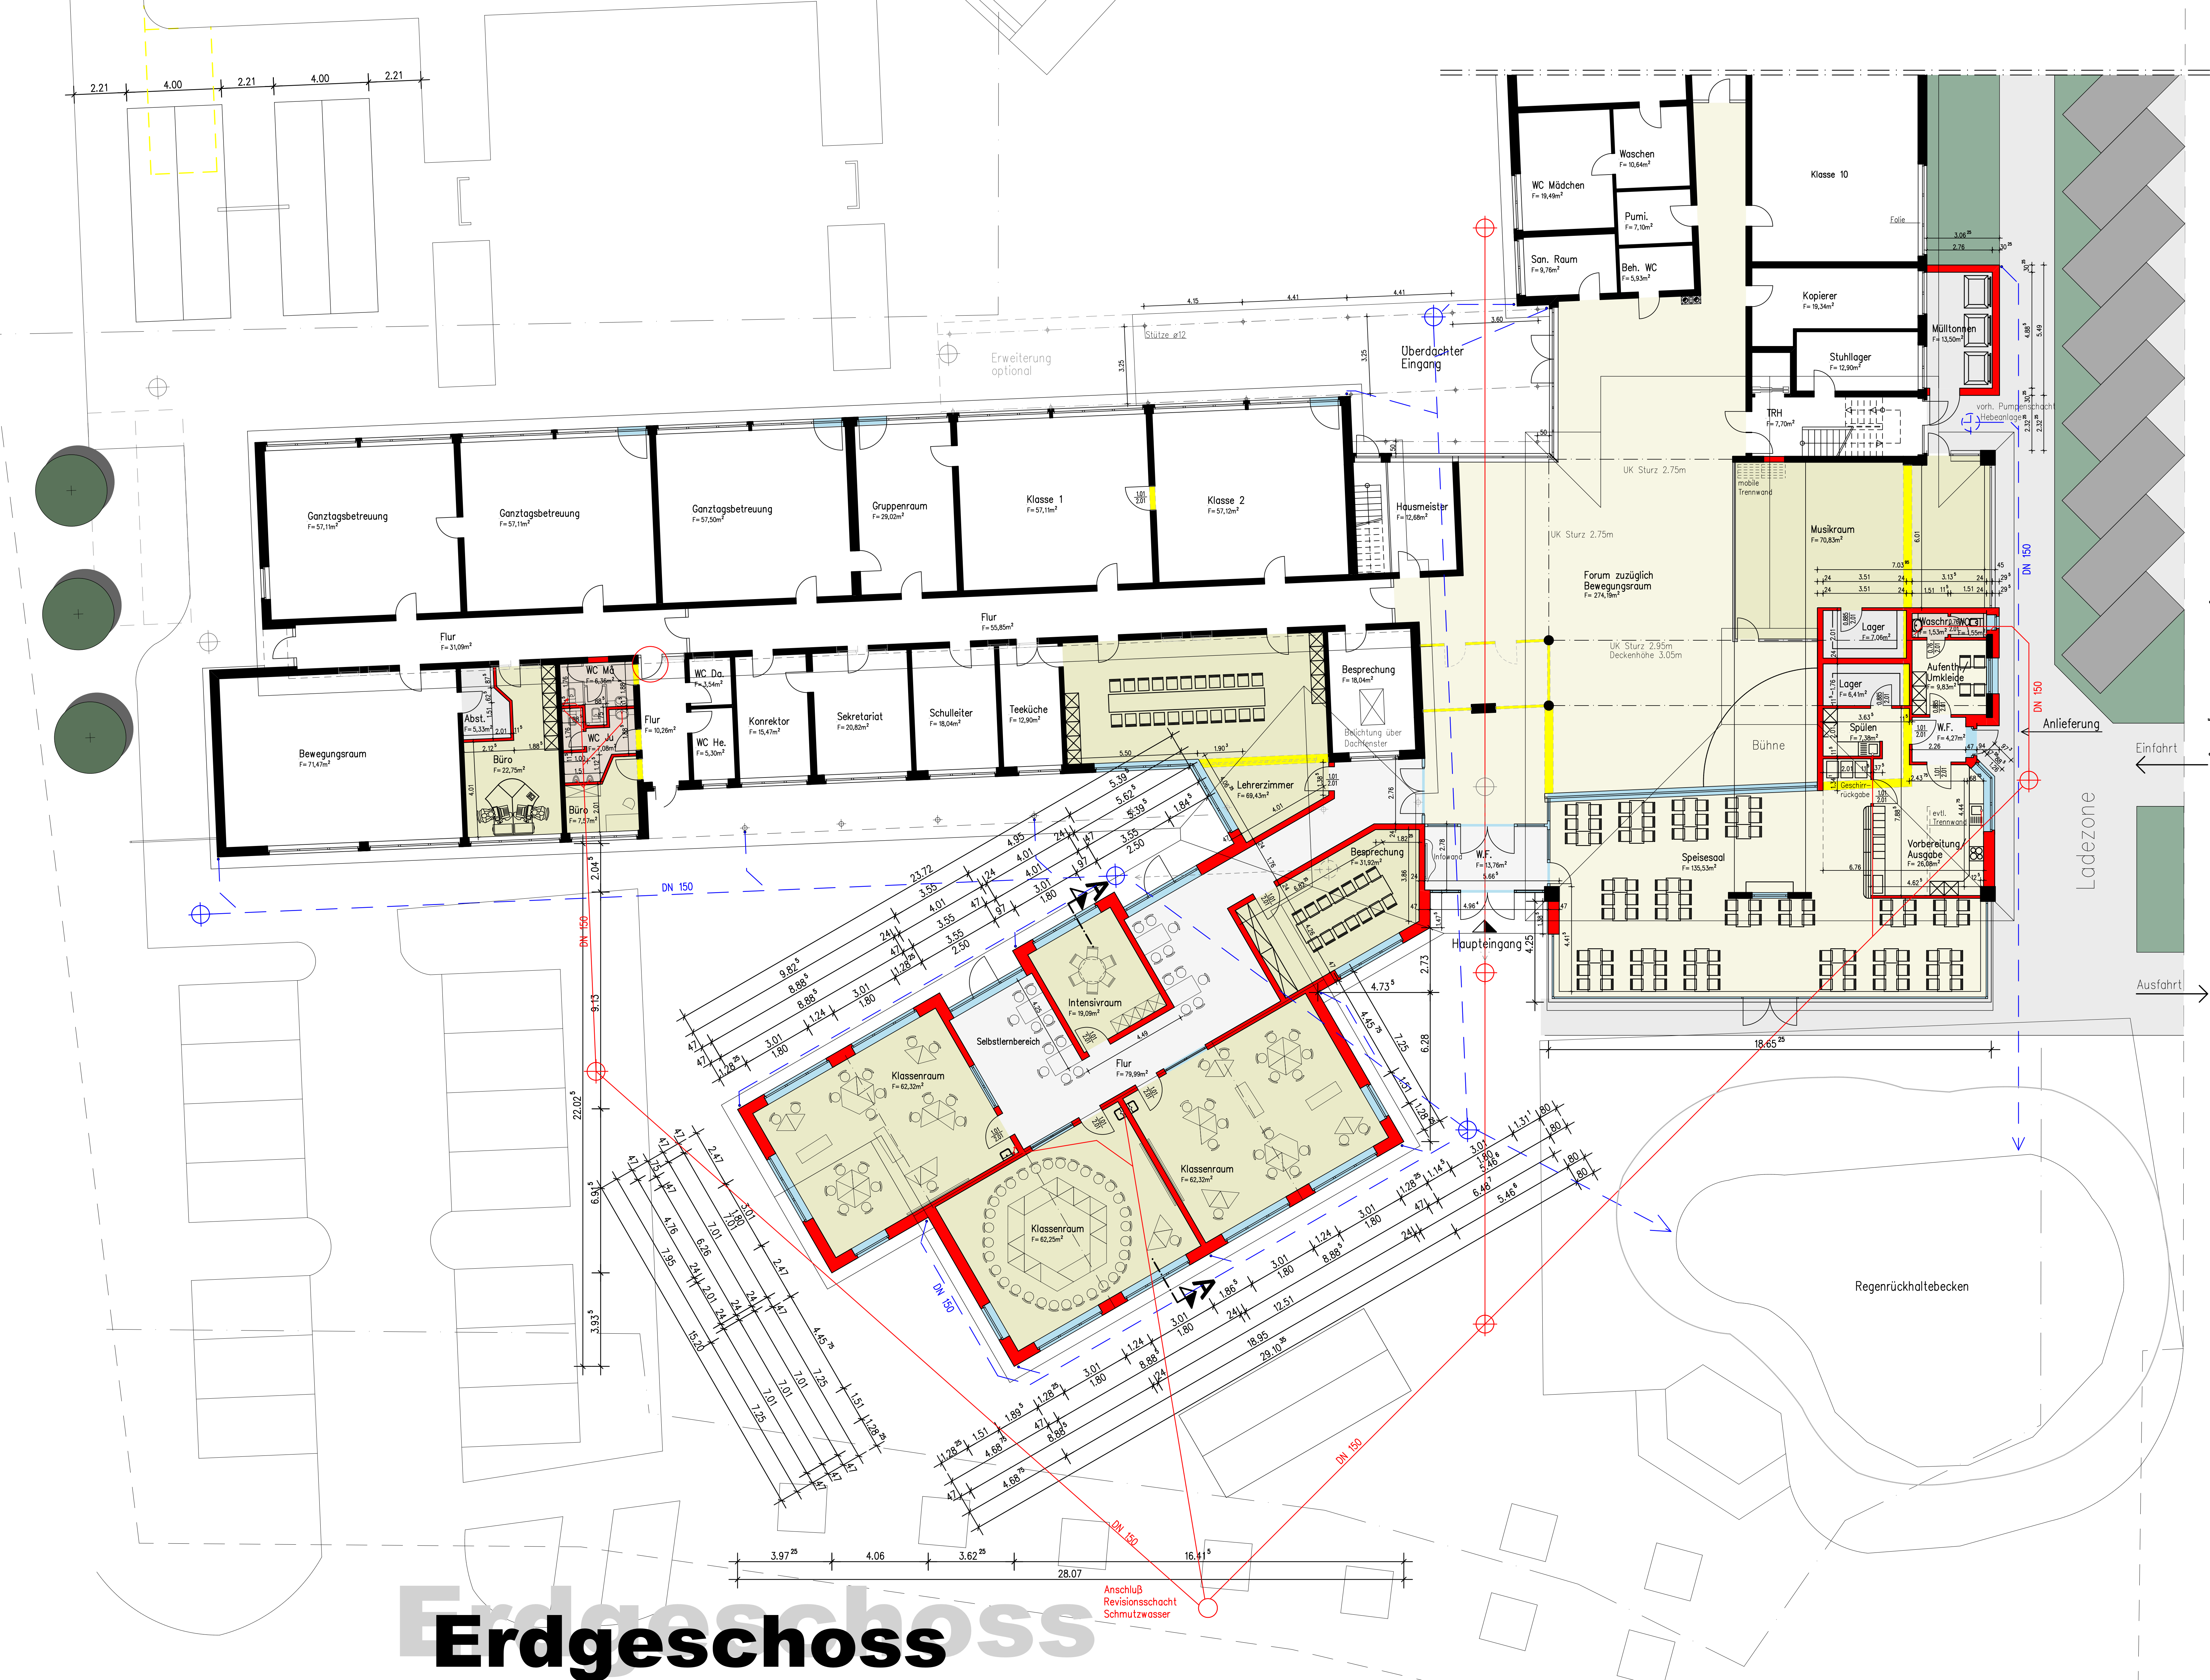
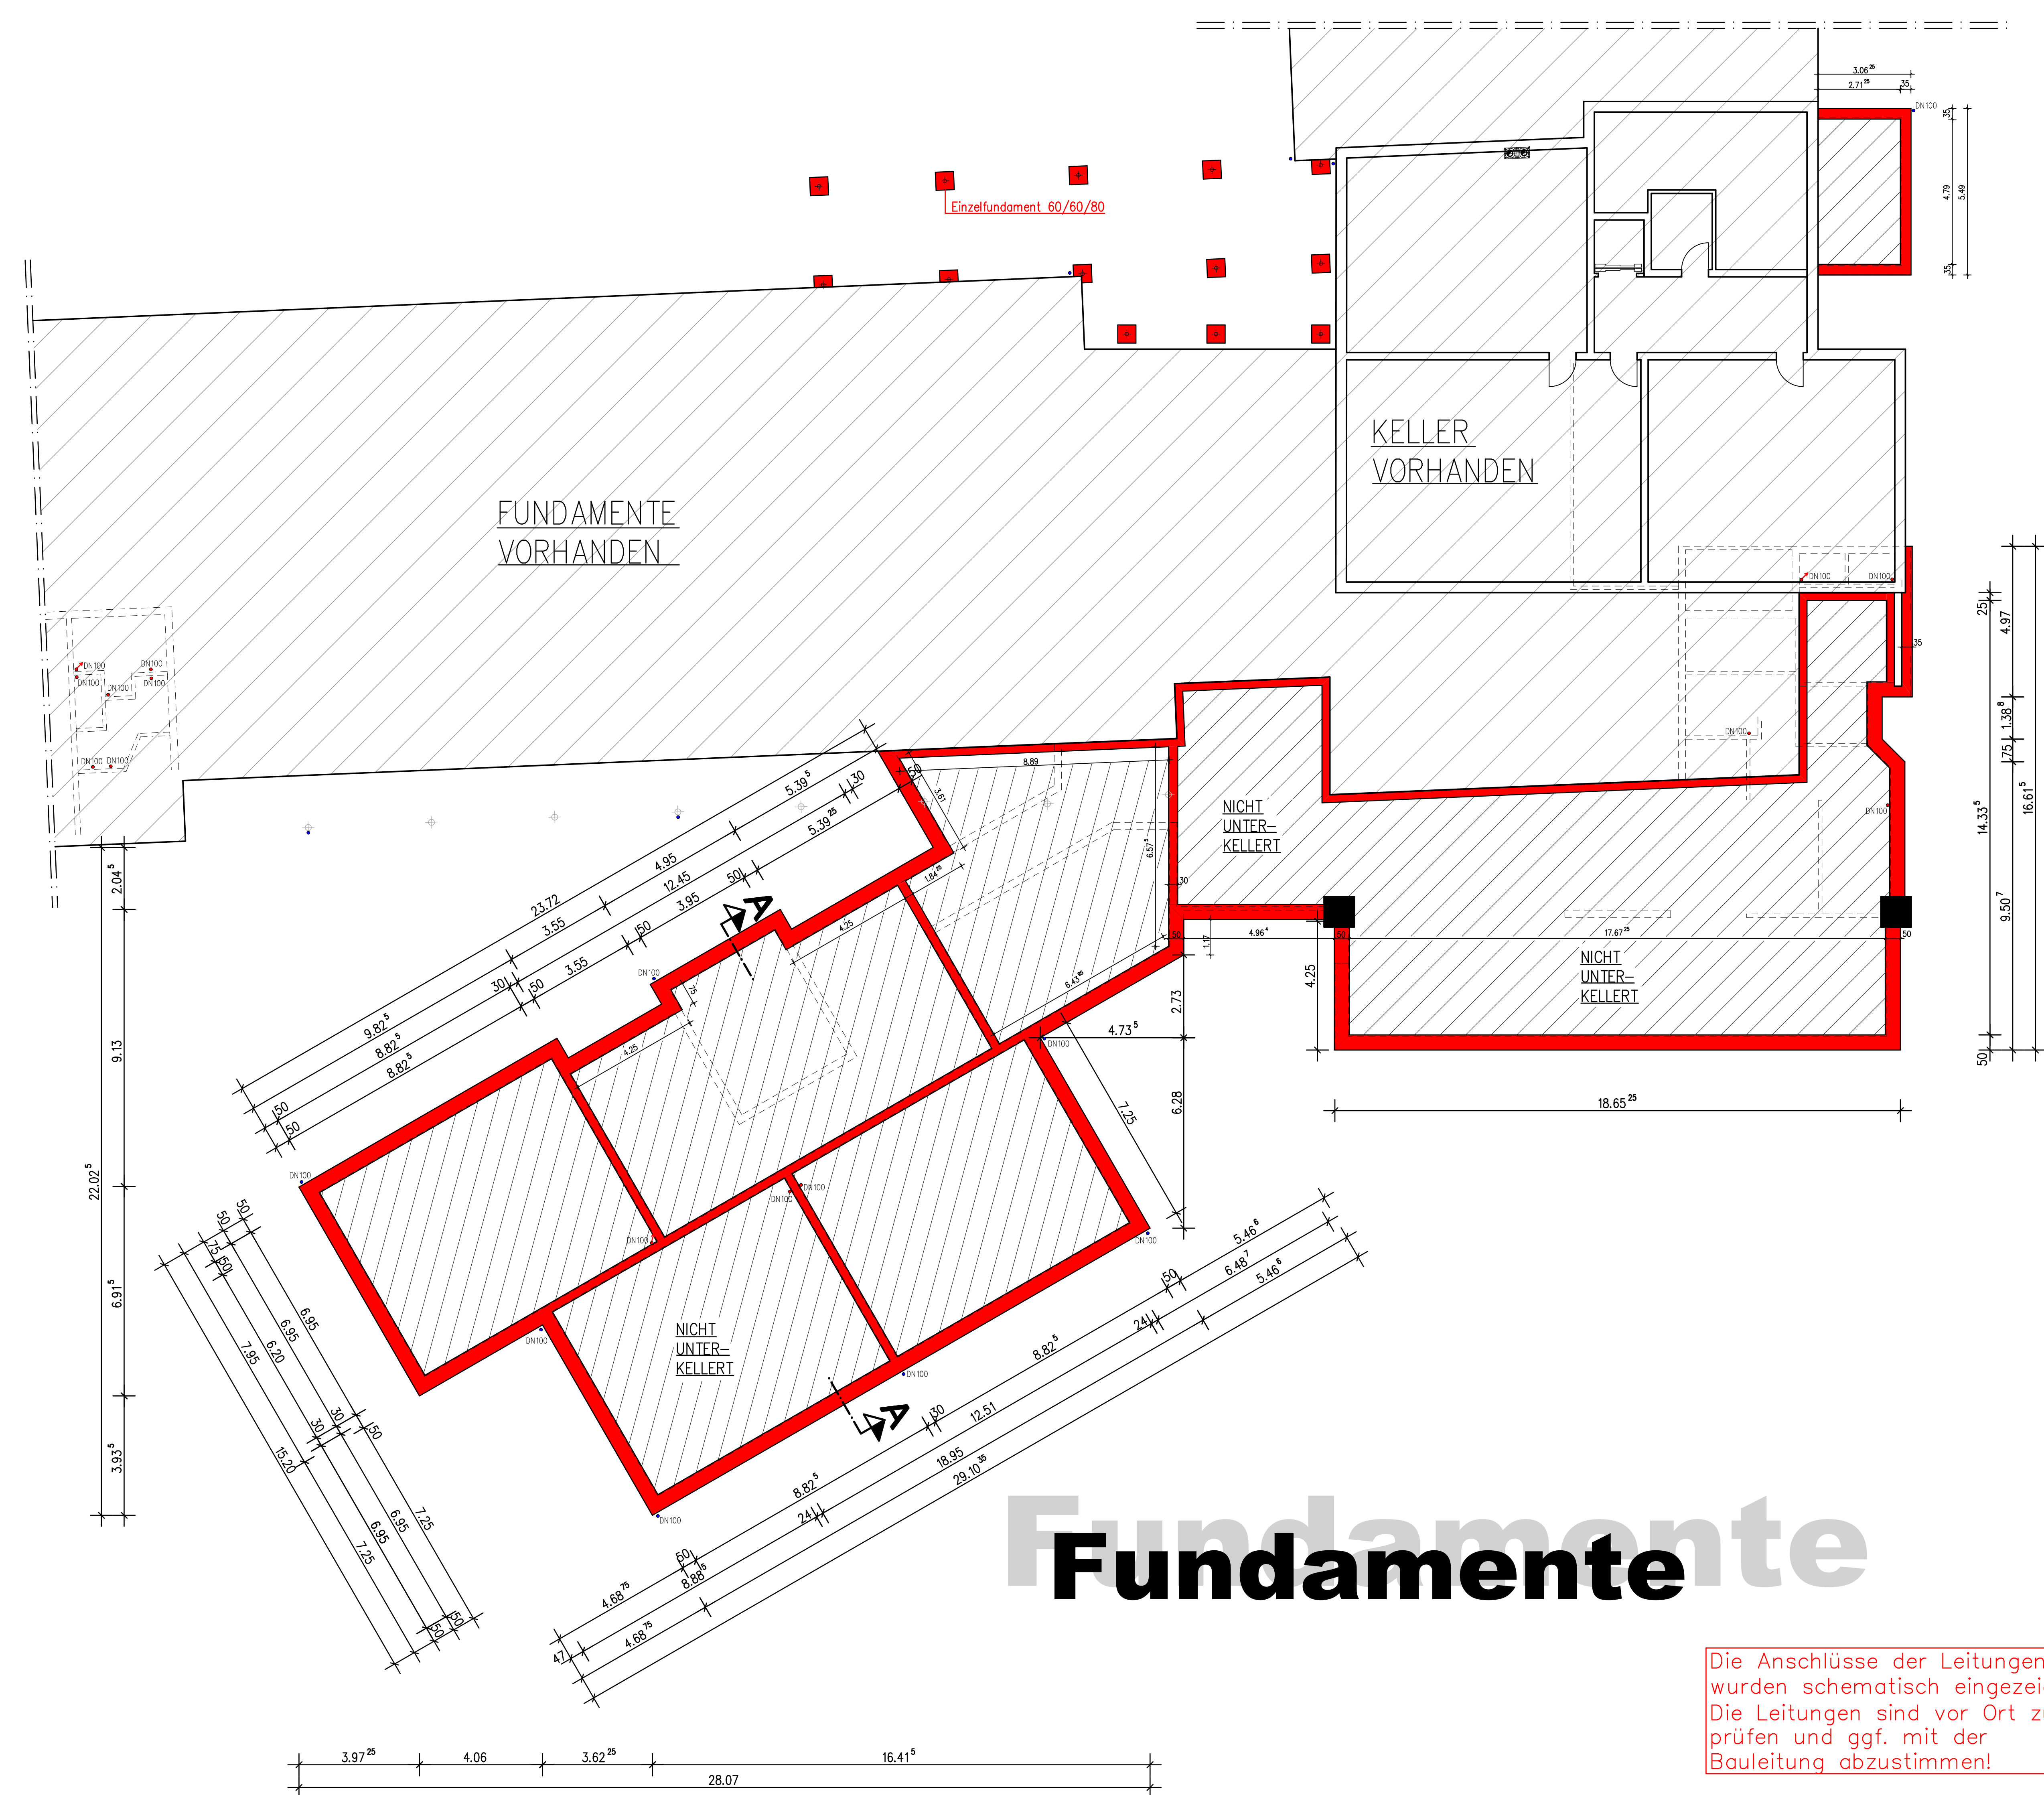


 

Schnitt A-A-A

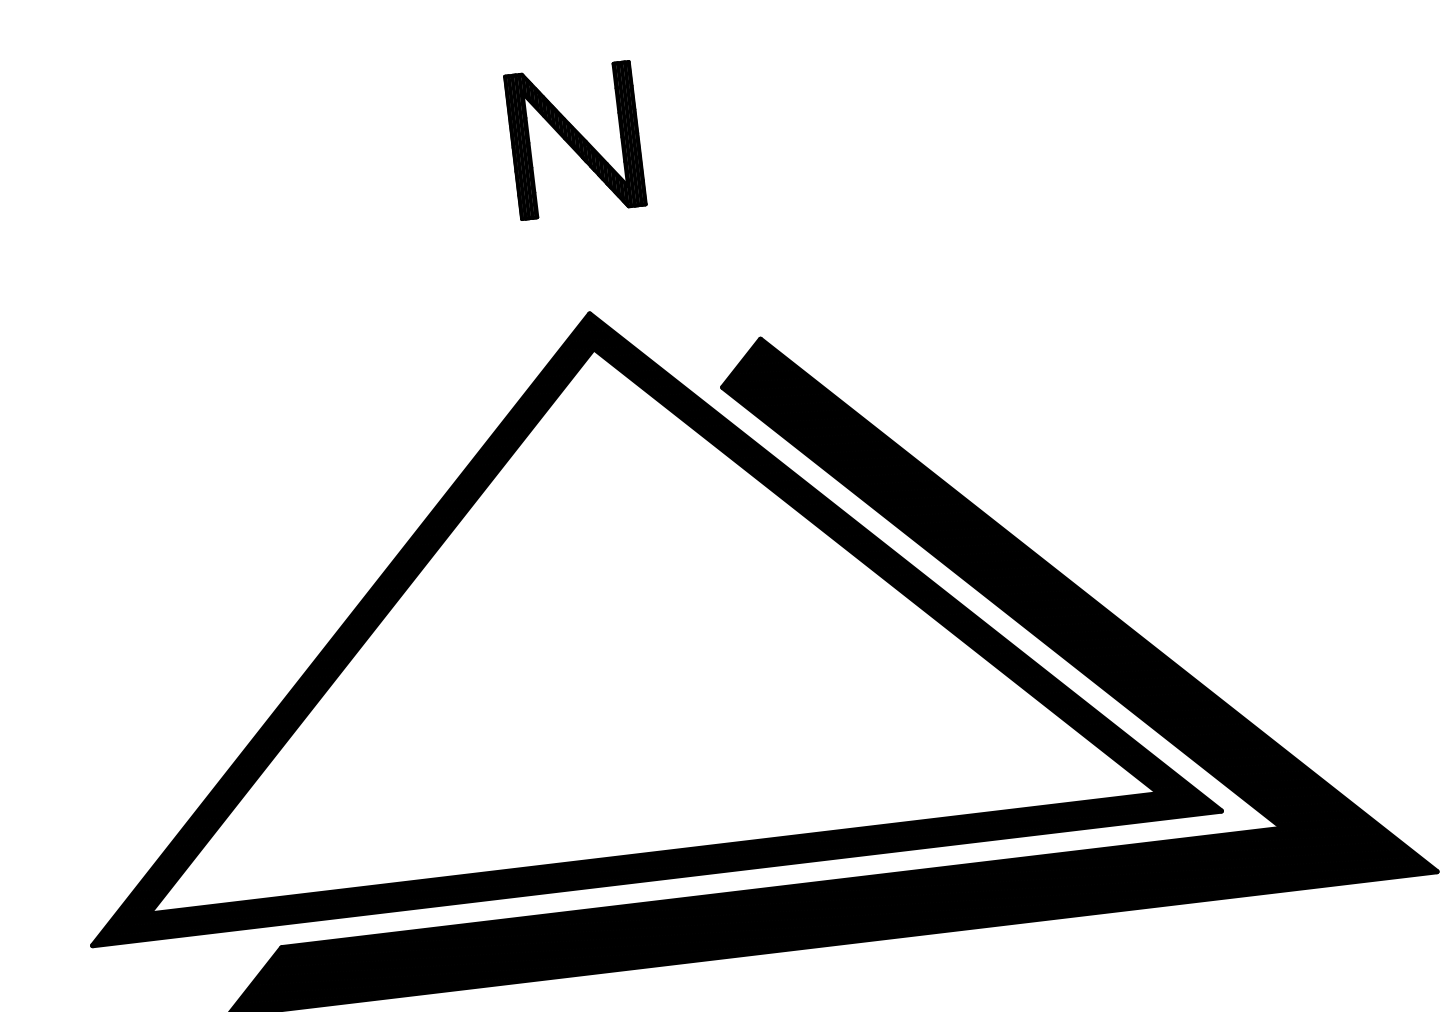

Alle Maße beziehen sich auf OKFF +/- 0!

Alle Maße sind vor Ort zu prüfen und ggf. mit der Bauleitung abzustimmen!

Die Fenster- & Brüstungshöhen sind vor Ort mit der Bauleitung abzustimmen!

- Vorhanden
- Neu
- Abbruch



DIPL.-ING. GREGOR SCHRÖDER
ARCHITEKTUR / INGENIEURBÜRO
HAUPTSTRASSE 41 - 49584 FÜRSTENAU
Tel: 054620544-0 Fax: 054620544-42
info@gregor-schroeder.de

Bauherr: **Umbau und Erweiterung der Grundschule Fürstenu**

Bauer: **Samtgemeinde Fürstenu
Schloßplatz 1, 49584 Fürstenu**

Bauort: **49584 Fürstenu, Bürgerschützenstr. 7**
Maßstab: **1 : 100 m/cm**
Datum: **03. April 2019**

Gemeinde: _____ Bauer: _____ Architekt: _____