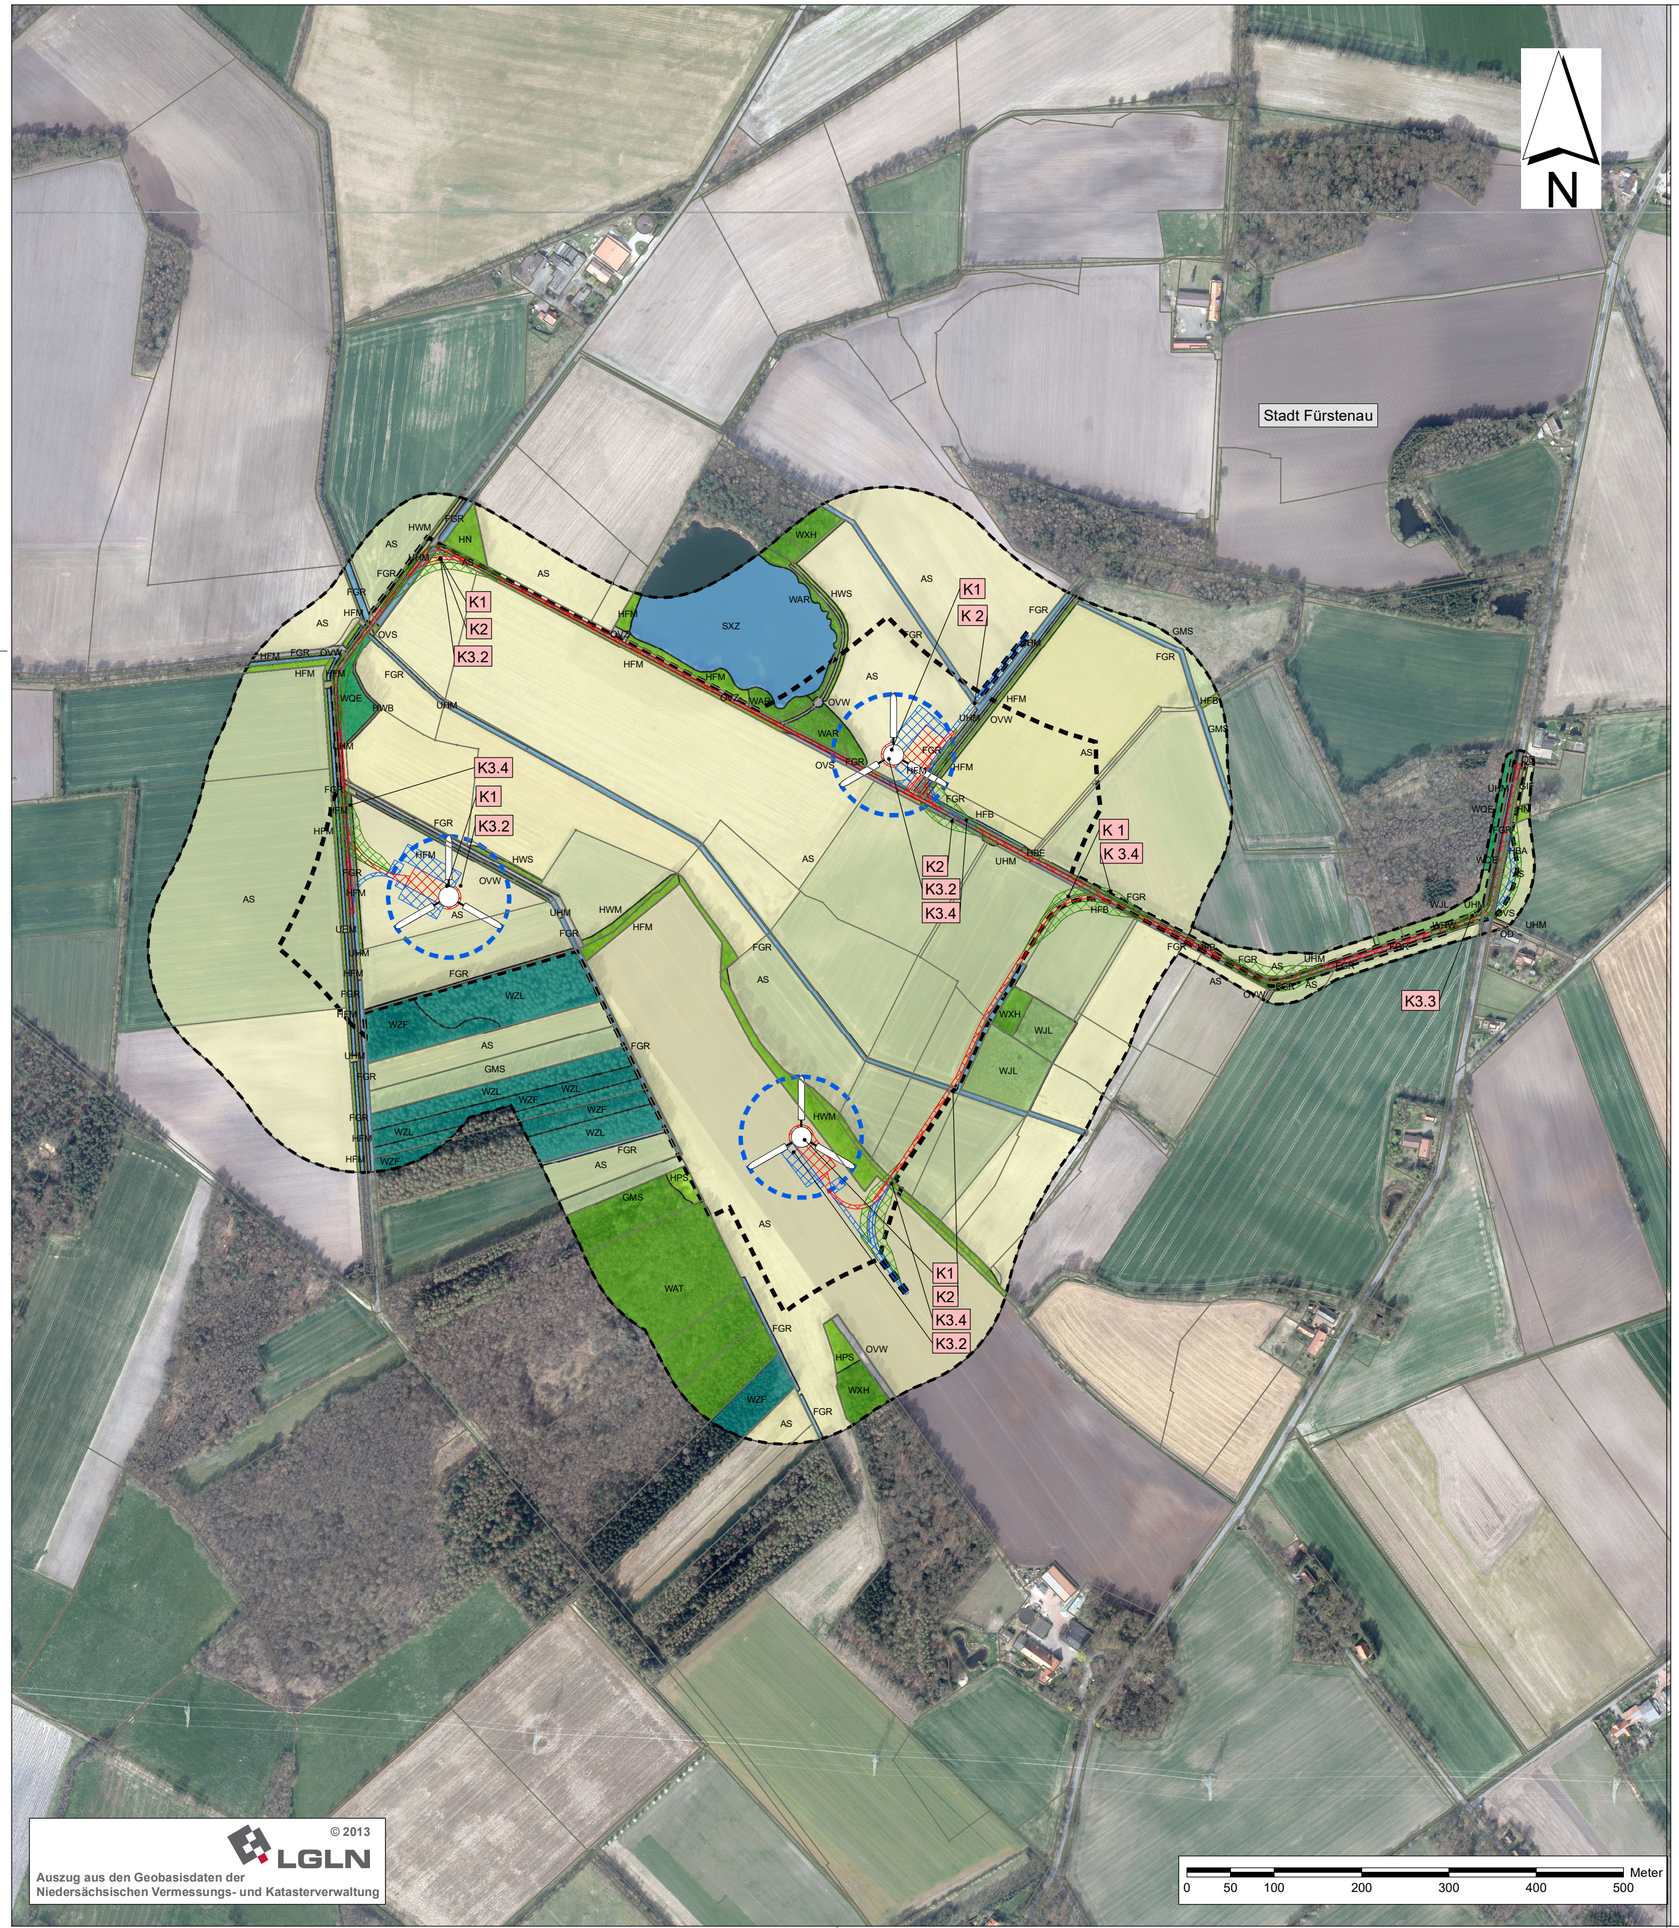

Biotoptypen

Laubwald
- WAR Erlen-Bruchwald nährstoffreicher Standorte
- WAT Erlen- und Birken-Bruchwald nährstoffärmerer Standortedes Tieflandes
- WJL Laubwald-Jungbestand
- WXH Laubforst aus einheimischen Arten
- WRW Waldrand mit Wallhecke

Nadelwald
- WZF Fichtenforst
- WZL Lärchenforst

Gebüsch und Gehölzbestand
- HBE Einzelbaum / Baumgruppe
- HFB Baumhecke
- HFM Strauch-Baumhecke
- HPG Standortgerechte Gehölzpflanzung
- HPS Sonstiger Standortgerechter Gehölzbestand
- HWB Baum-Wallhecke
- HWM Strauch-Baum-Wallhecke
- HWS Strauch-Wallhecke

Gewässer
- FGR Nährstoffreicher Graben
- SXZ Sonstiges naturfernes Stillgewässer

Ackerbau-Biotope
- AS Sandacker

Grünland
- GMR Sonstiges mesophiles Grünland, artenreich
- GMZ Sonstiges mesophiles Grünland, artenärmer

Saum und Ruderalflur
- UHM Halbruderale Gras- und Staudenflur mittlerer Standorte

Versiegelte Fläche
- OVS Straße
- TFW Fläche mit wassergebundener Decke

Unversiegelte Fläche
- OVW Unversiegelter Weg (Gras od. Sand)

Planung

- Zuwegung und Kranstellfläche, permanent
- Lager- und Montagefläche, temporär
- Rotorüberstrichene Fläche
- geplante Windenergieanlage

Sonstiges

- Geltungsbereich des Bebauungsplanes
- Untersuchungsgebiet Biotoptypen

Konflikt	Beschreibung
K1	Neuversiegelung
K2	Eingriff in Gewässer
K3.1	Verlust und Beeinträchtigung von Ruderal- und Saumstrukturen
K3.2	Verlust und Beeinträchtigung von Ackerfläche
K3.3	Verlust und Beeinträchtigung von Einzelbäumen
K3.4	Verlust und Beeinträchtigung von Kleingehölzen

Vorhabenbezogener Bebauungsplan Nr. 71 „Sondergebiet Windpark Welperort"

Windenergie Hollenstede 17 Planungsgesellschaft mbH
Dorfstraße 6
49584 Fürstenau

Bestands- und Konfliktplan

Karte 2

Vorhabenbezogener Bebauungsplan Nr. 71
„Sondergebiet Windpark Welperort"

Umweltbericht

Maßstab:	1 : 5.000
Projekt Nr.:	4841
Plangröße:	590 x 450
Datum:	März 2019
gezeichnet:	Bö.
bearbeitet:	Schie.
geprüft:	

KORTEMEIER BROKMANN LANDSCHAFTSARCHITEKTEN
Kortemeier Brokmann Landschaftsarchitekten GmbH
Oststraße 92 32051 Herford
T +49(0)52 21 97 39-0
F +49(0)52 21 97 39-30

Y:\projekte\4000_5000\4800_4900\4841\04 GIS\01 mxd\UB\4052-17 KBL UB WP Welperort Karte 02 - Bestands- und Konfliktplan.mxd