
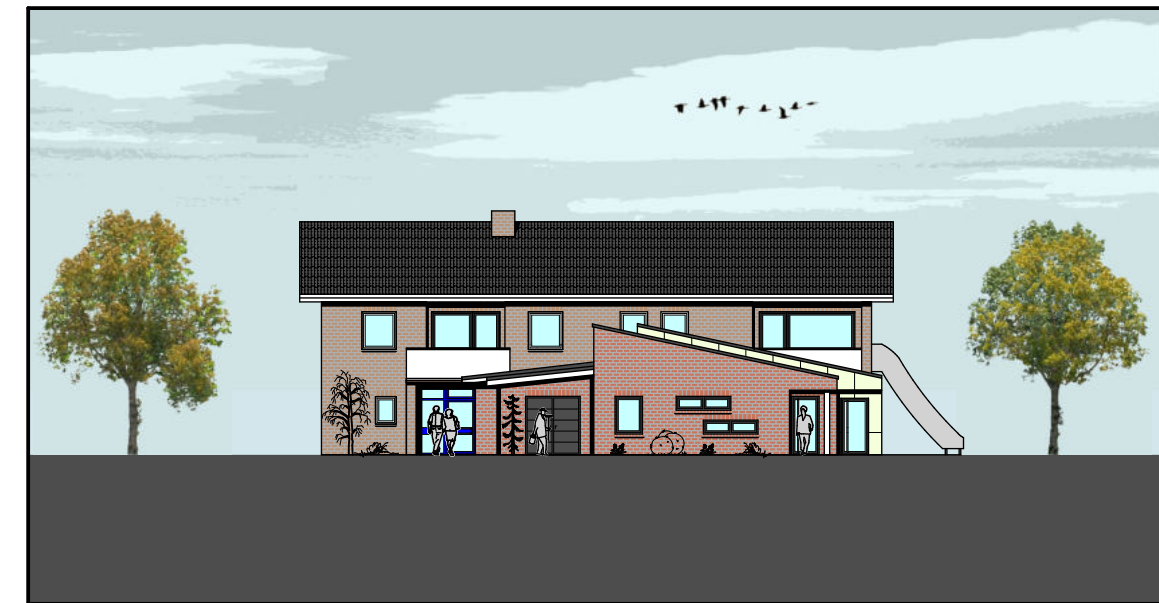


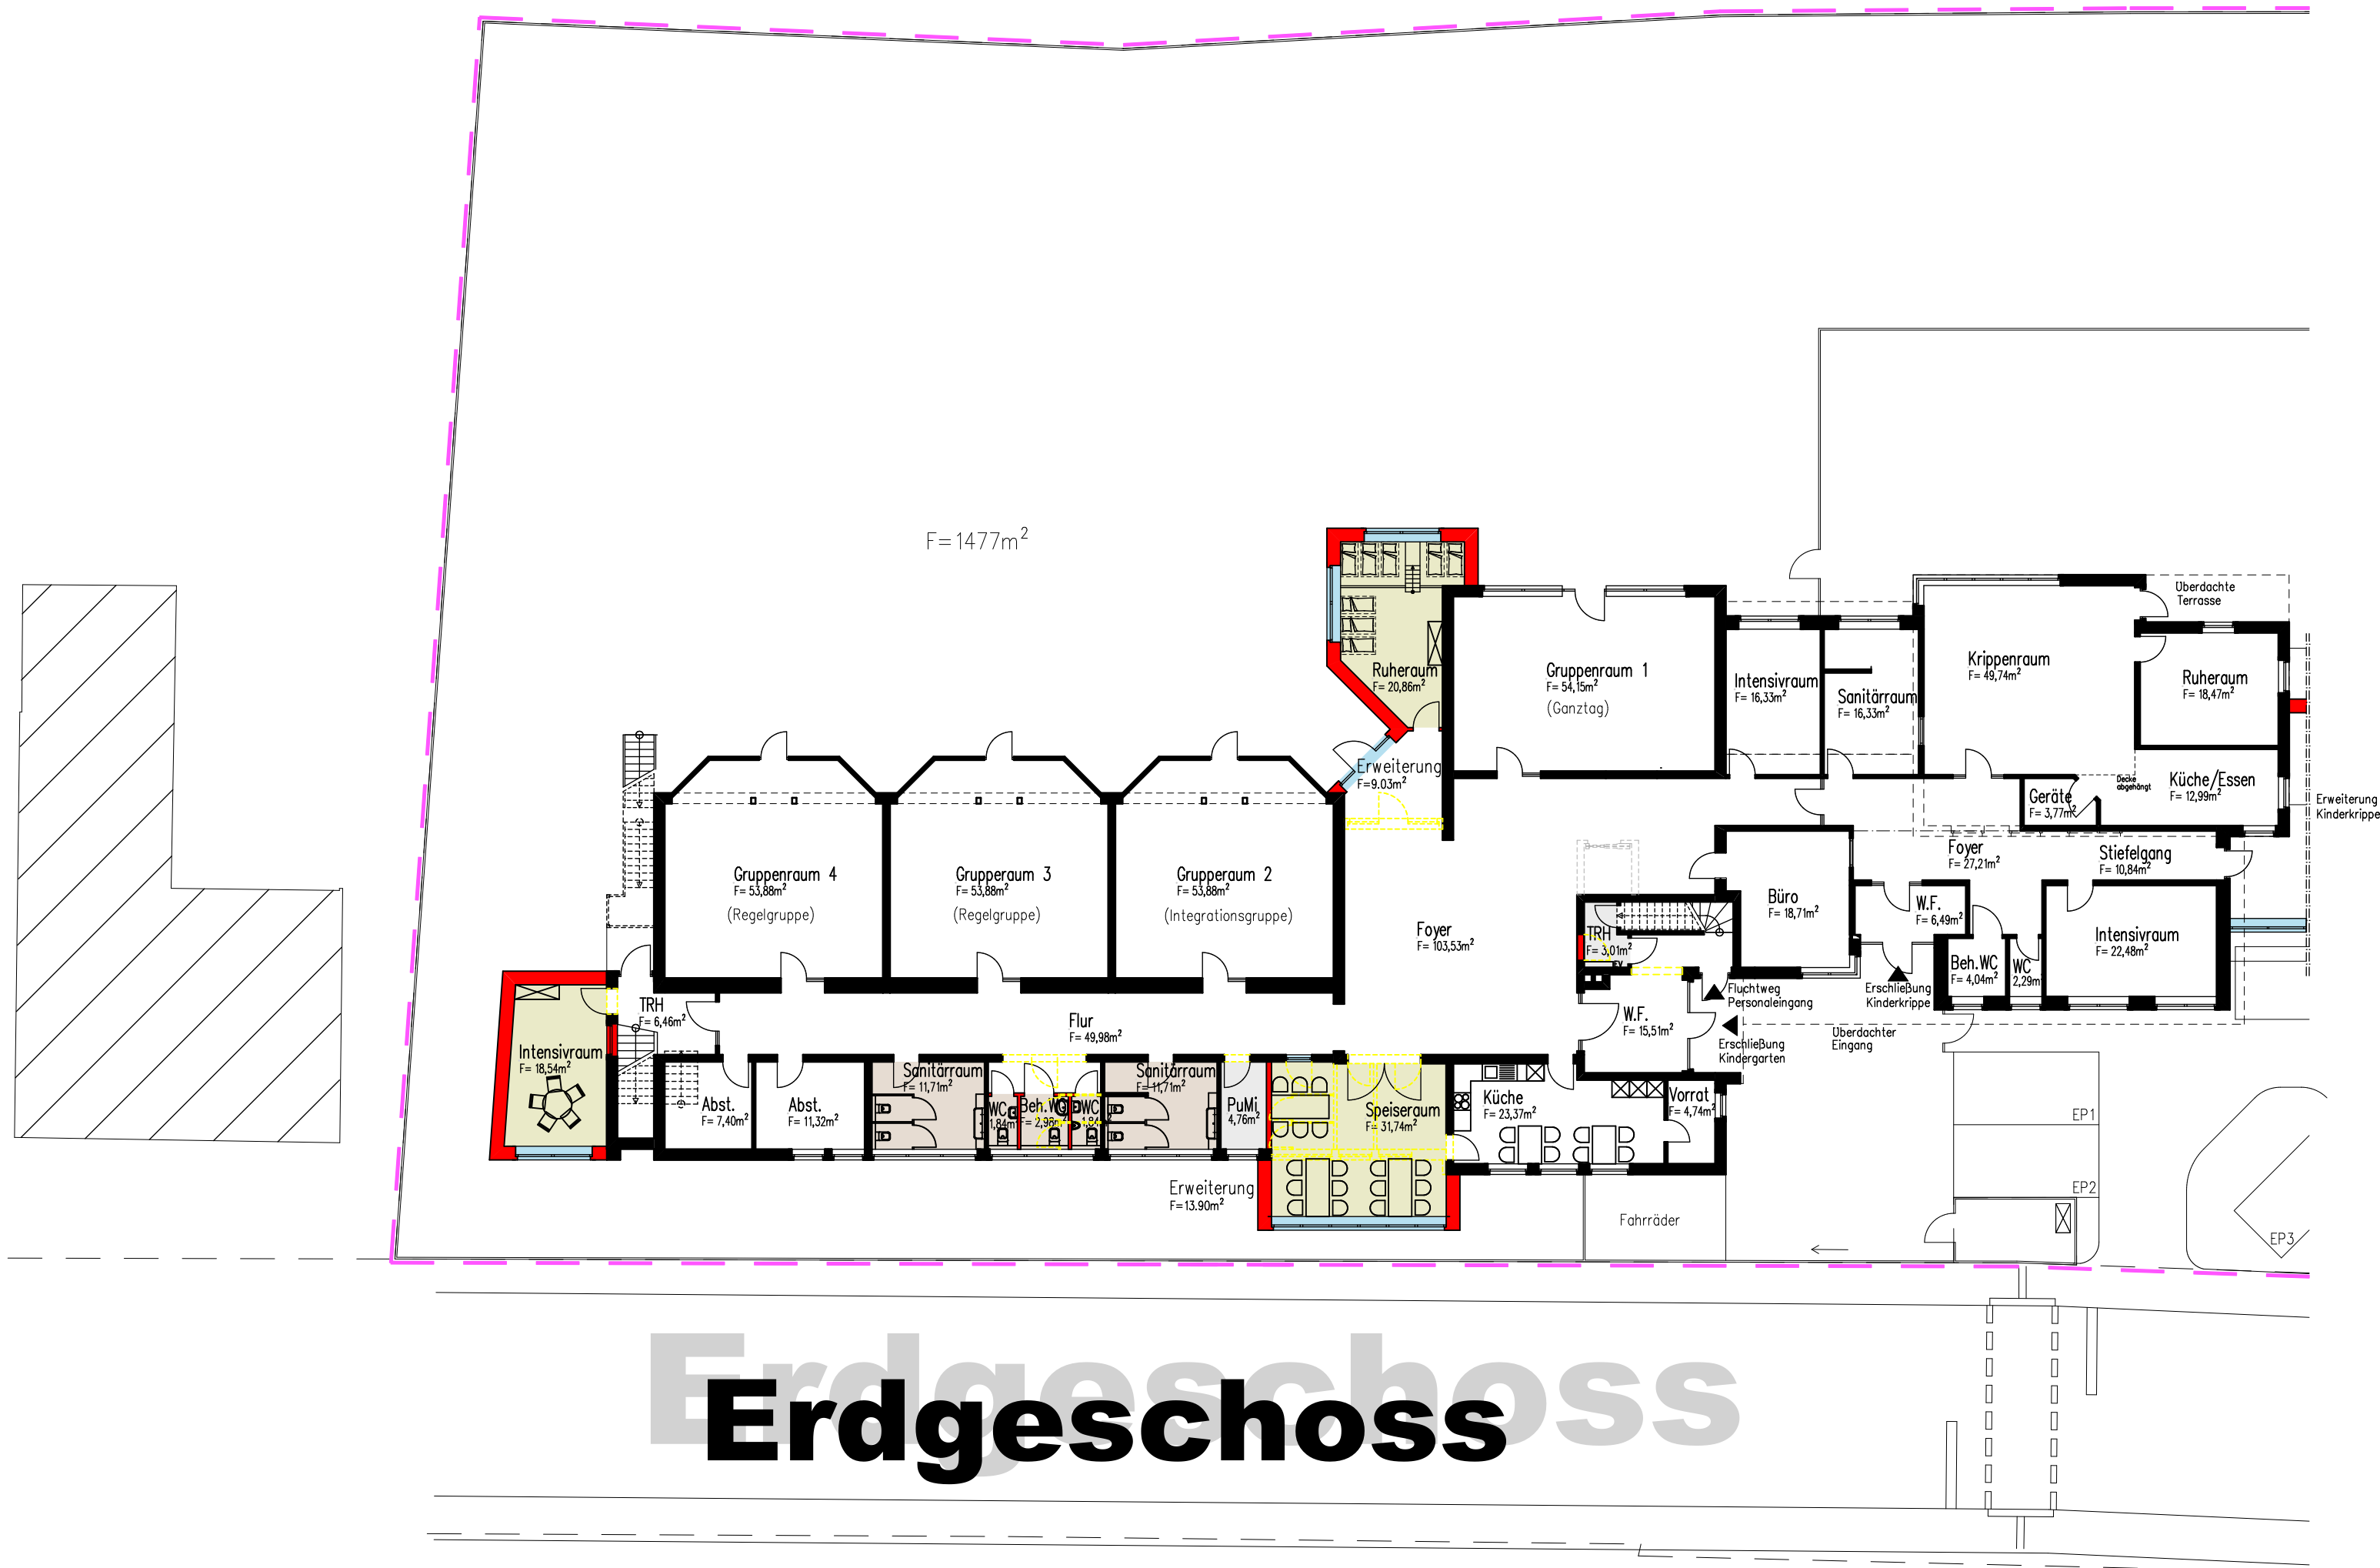

**DIPL.-ING. GREGOR SCHRÖDER** – ARCHITEKTUR UND STÄDTEBAU –  
ARCHITEKTUR- / INGENIEURBÜRO  
HAUPTSTRASSE 41 - 49586 MERZEN  
Fon 05466/9204-0 e-Mail [info@schroeder-merzen.de](mailto:info@schroeder-merzen.de) Fax 05466/9204-92  
PLANEN – STATIK UND ENERGIEBERATUNG – BAUEN

Bauvorhaben: **Umbau und Erweiterung der Kindertagesstätte St. Katharina Fürstenau**

Bauherr: **Kath. Kirchengemeinde St. Katharina Burgstraße 8, 49584 Fürstenau**

Bauort: **49584 Fürstenau, Wegemühlenweg 4**  
Maßstab: **1 : 200 m;cm**  
Datum: **26. November 2019**

|           |          |                                                                                       |
|-----------|----------|---------------------------------------------------------------------------------------|
| Gemeinde: | Bauherr: | Architekt:                                                                            |
|           |          |  |

 Vorhanden  
 Neu  
 Abbruch