
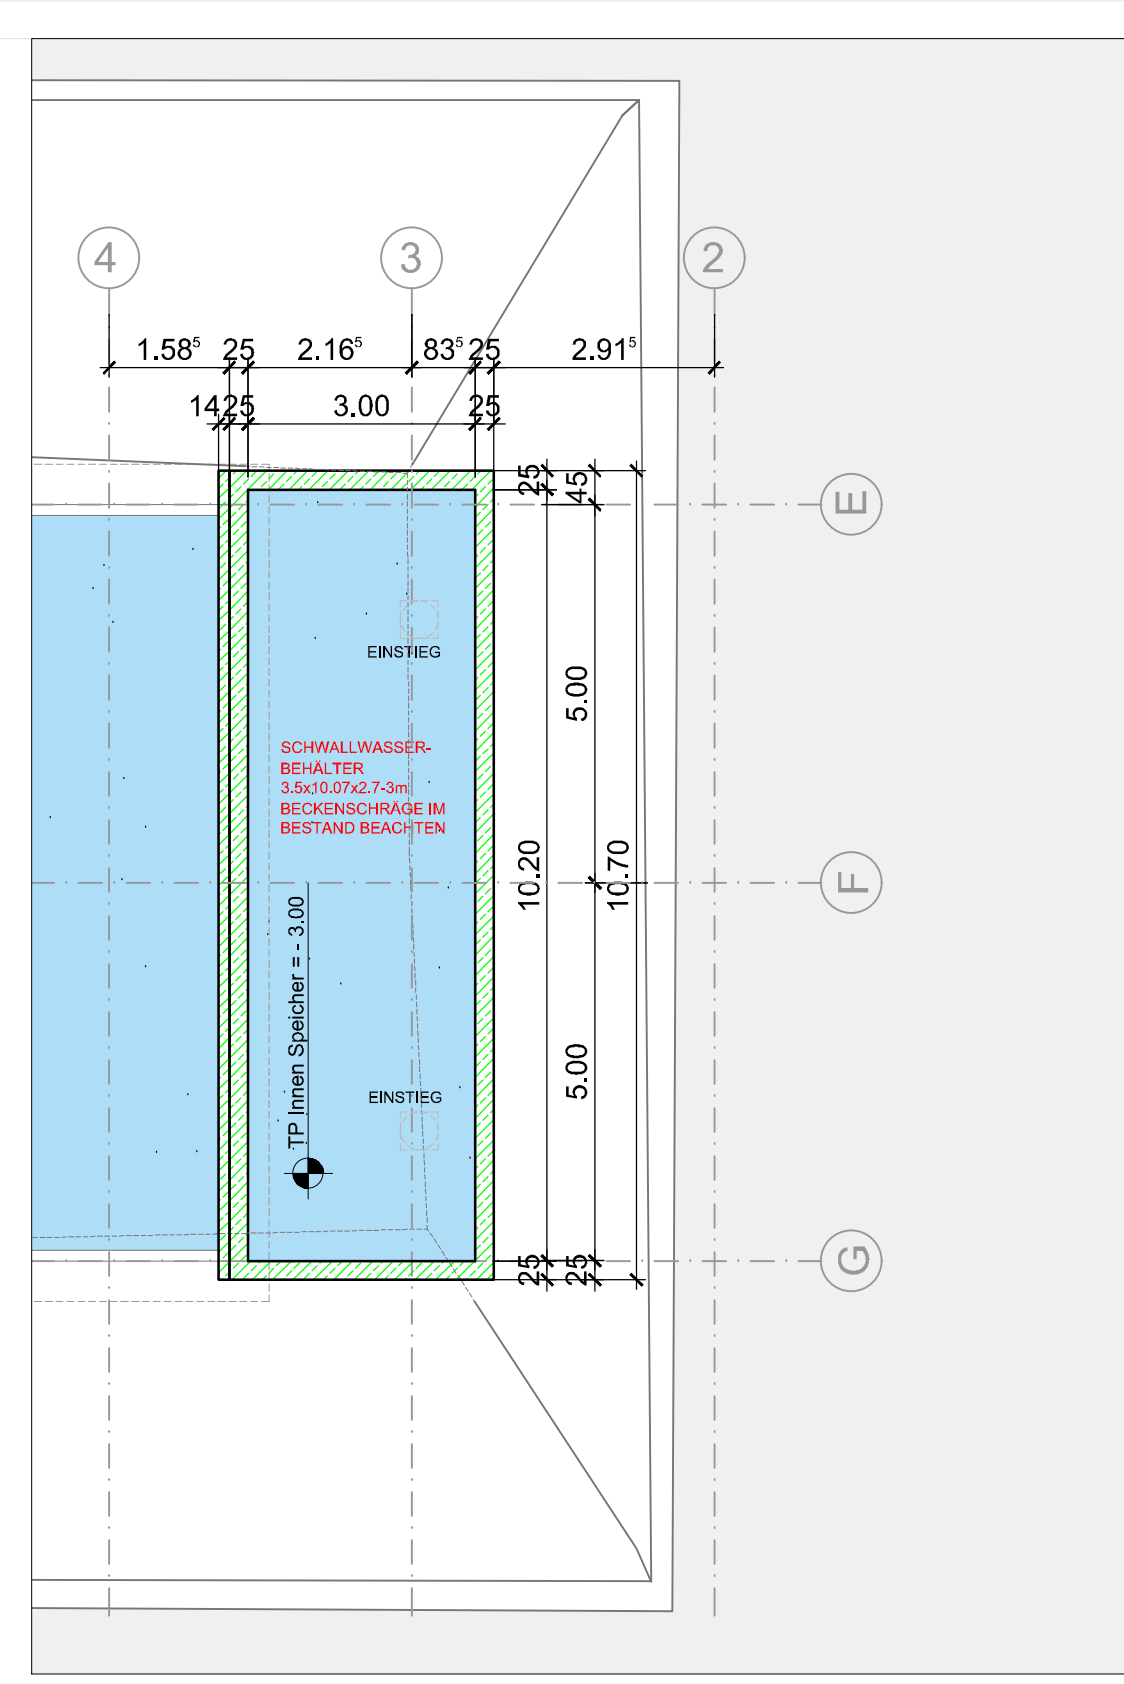


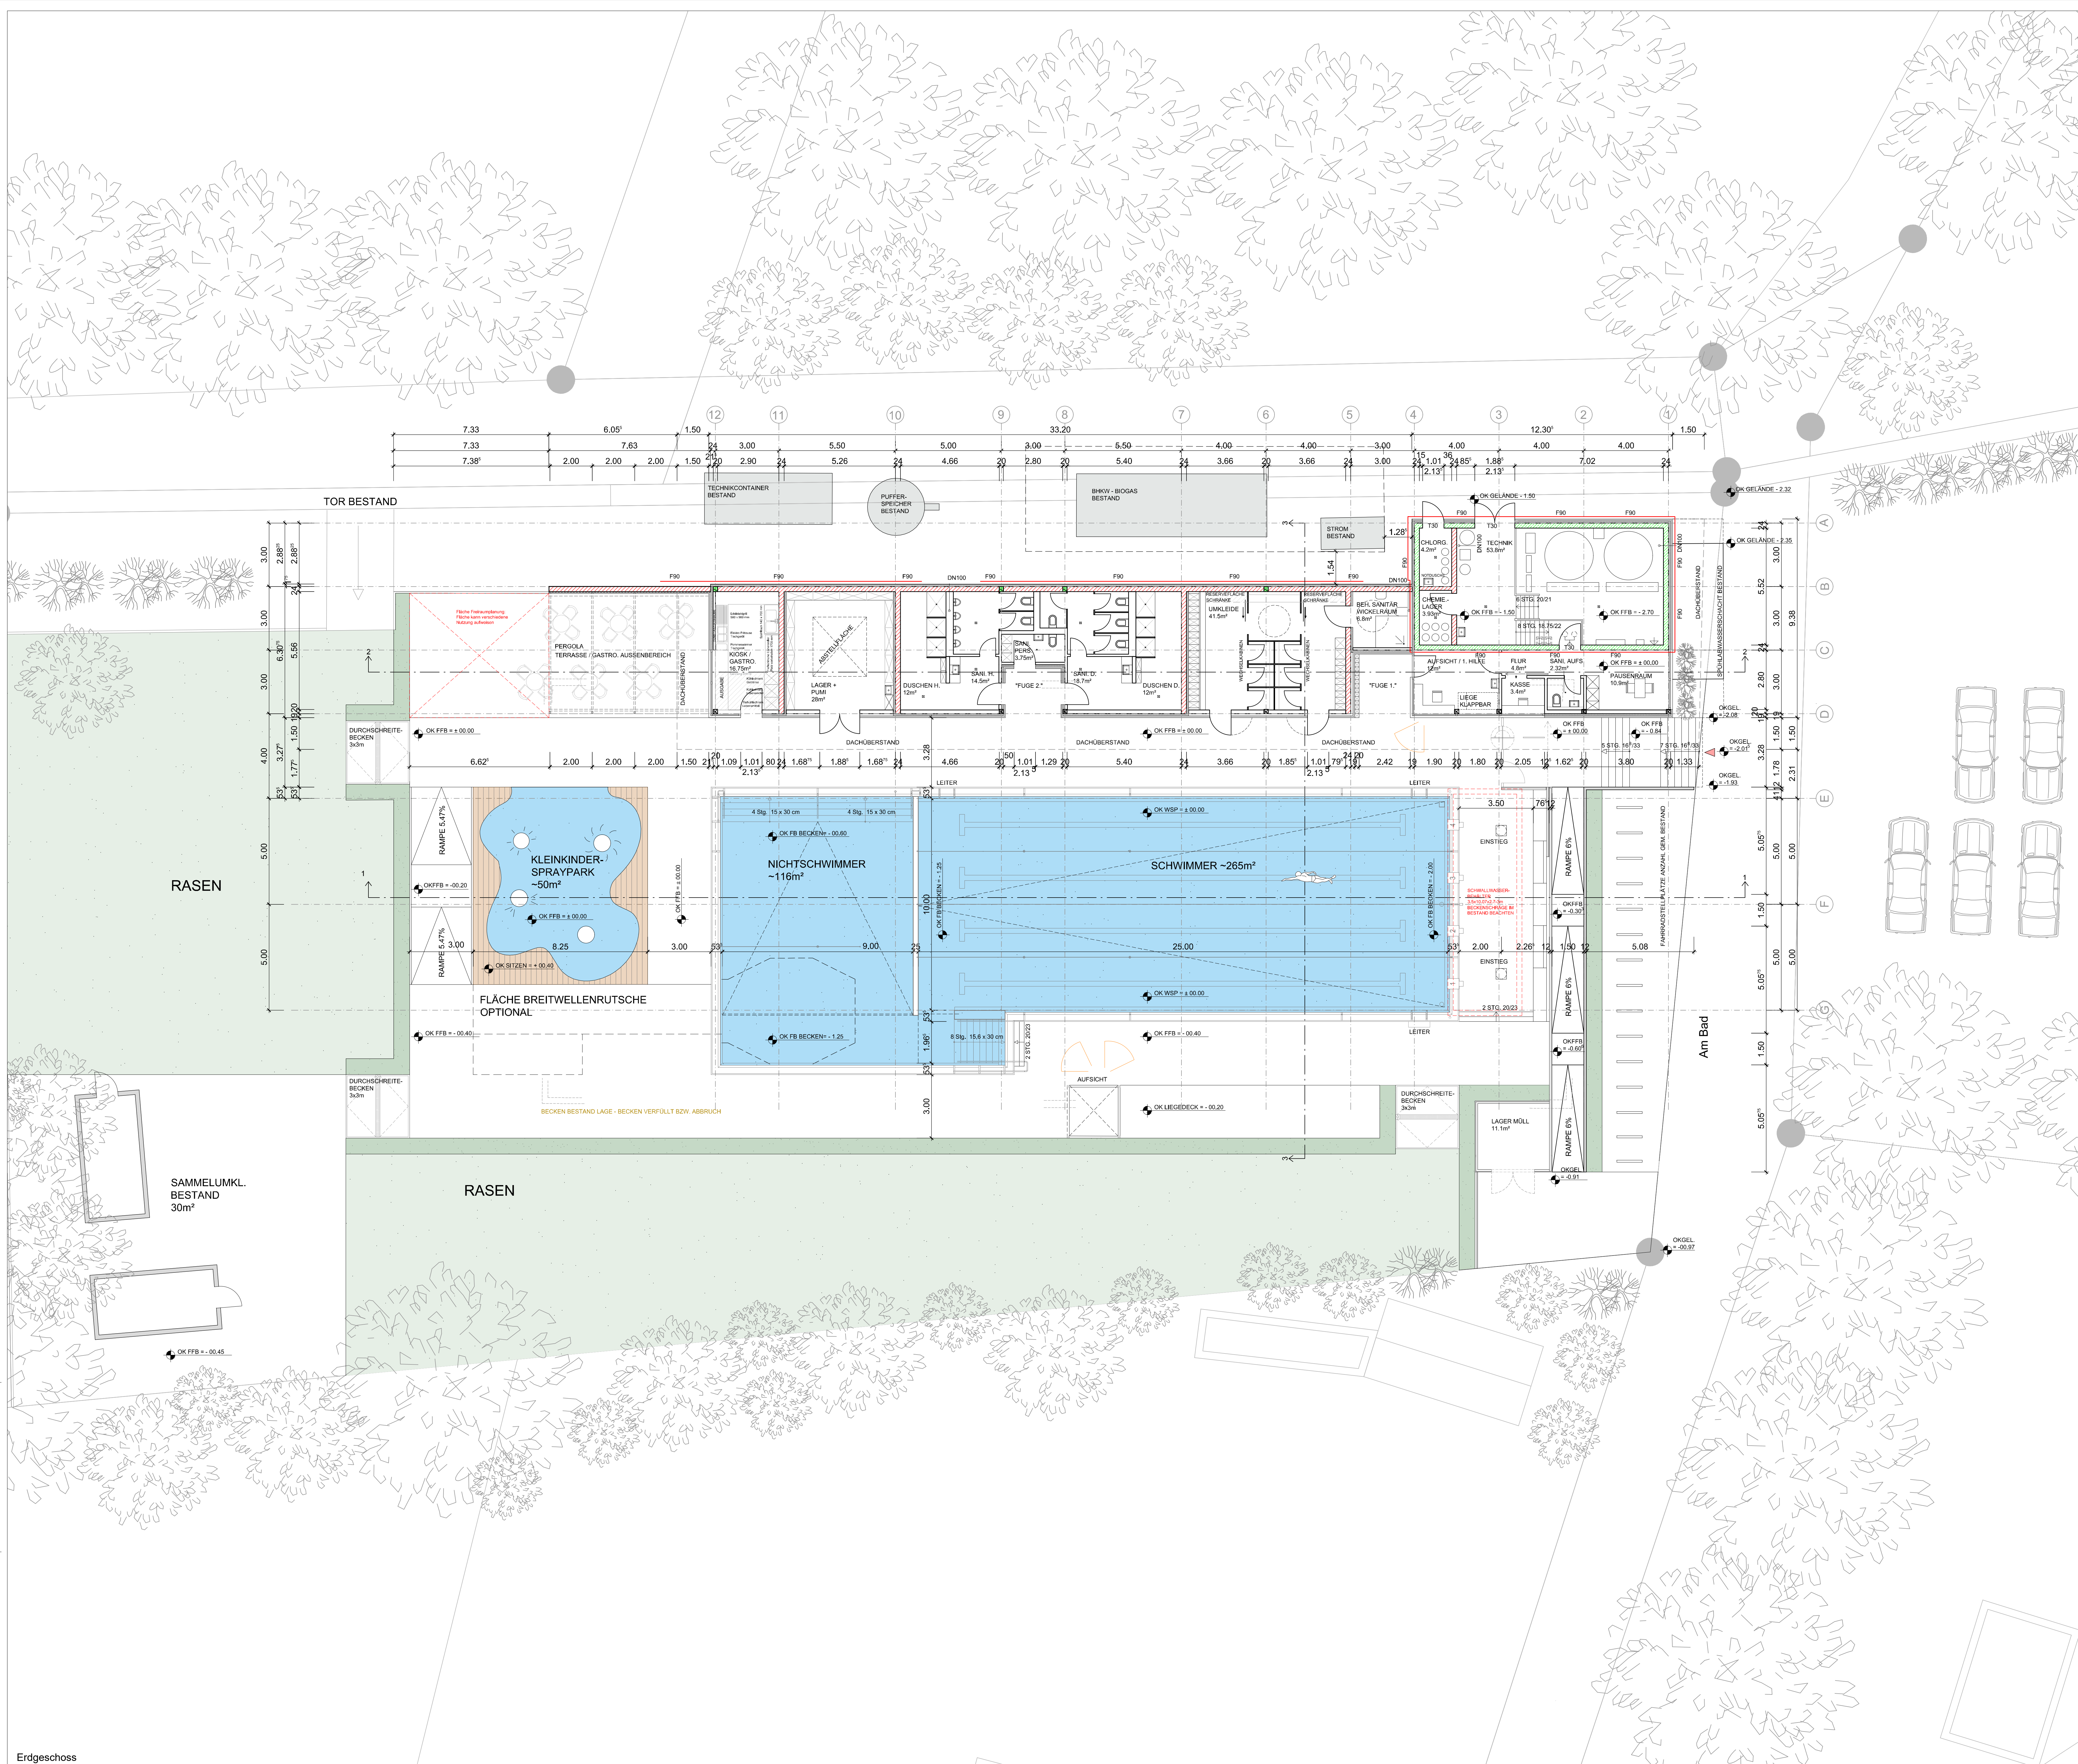


Grundriss UG - Schwallwasserbehälter

LEGENDE

- Allgemeines:
- Stahlbeton
 - hart Dämmung
 - Dämmung weich/hart
 - Abbruch
 - Fertigteile
 - Mauerwerk NEU
 - Bestand
- Höhenangaben:
- OK FFB OK Fertigfußboden
 - OK RFB OK Rohfußboden
 - OK G OK Gelände
 - 2.50 Raumhöhe von OKFF bis UK abgeh. Decke
 - OKRB Oberkante Rohfußboden
- Brandschutz:
- Wand F 90

e		
d		
c		
b		
a		
Index	Erklärungen / Änderungen	Gez. / Gepr. Datum

202029_A4_GR_00 100

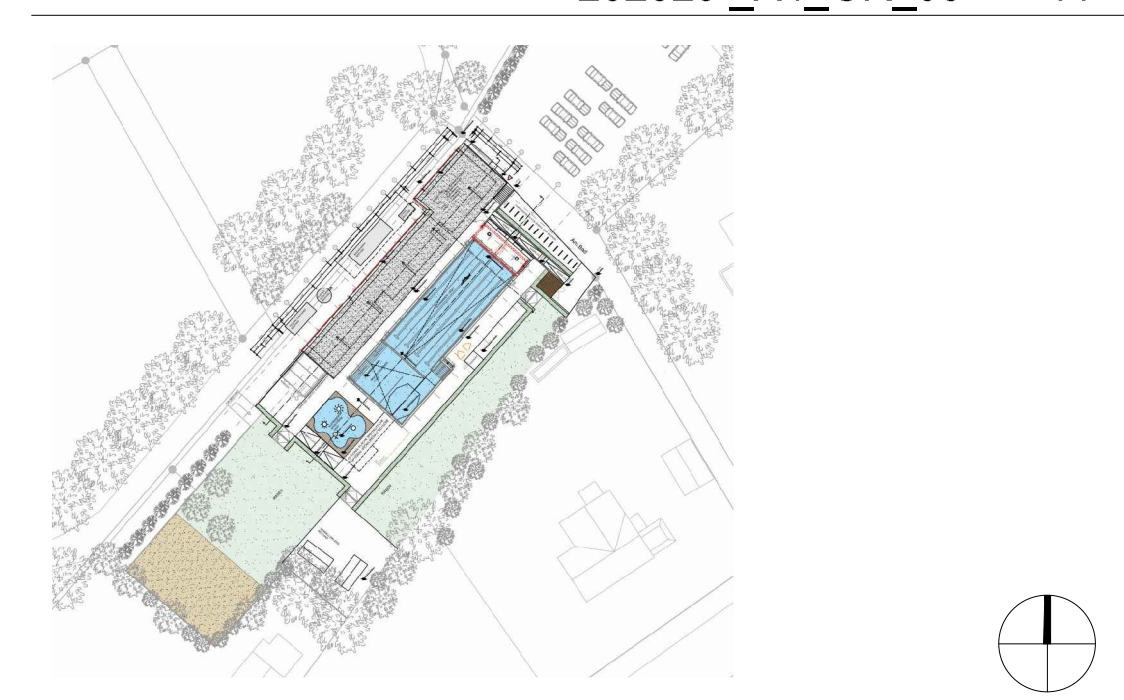

OK FFB ±0.00 m = +0.30 u. NN = WSP. Becken Neu
Bauverfahren
Projekt Nr.
20 2 029
Sanierung Freibad Bippin
Am Bad 1
49626 Bippin
Bauführer
Samtgemeinde Fürstenau
Schoßplatz 1
49584 Fürstenau
Telefon 0591 9320 65 | Telefax 0591 9320 66 | samtgemeinde@fuerstenau.de | www.fuerstenau.de
Planverfasser
Rohling Planung GmbH
Rheiner Landstraße 11
49078 Osnabrück
Telefon 0541 941888-0 | Fax 0541 941888-66 | info@rpg-rtm | www.rpg-rtm