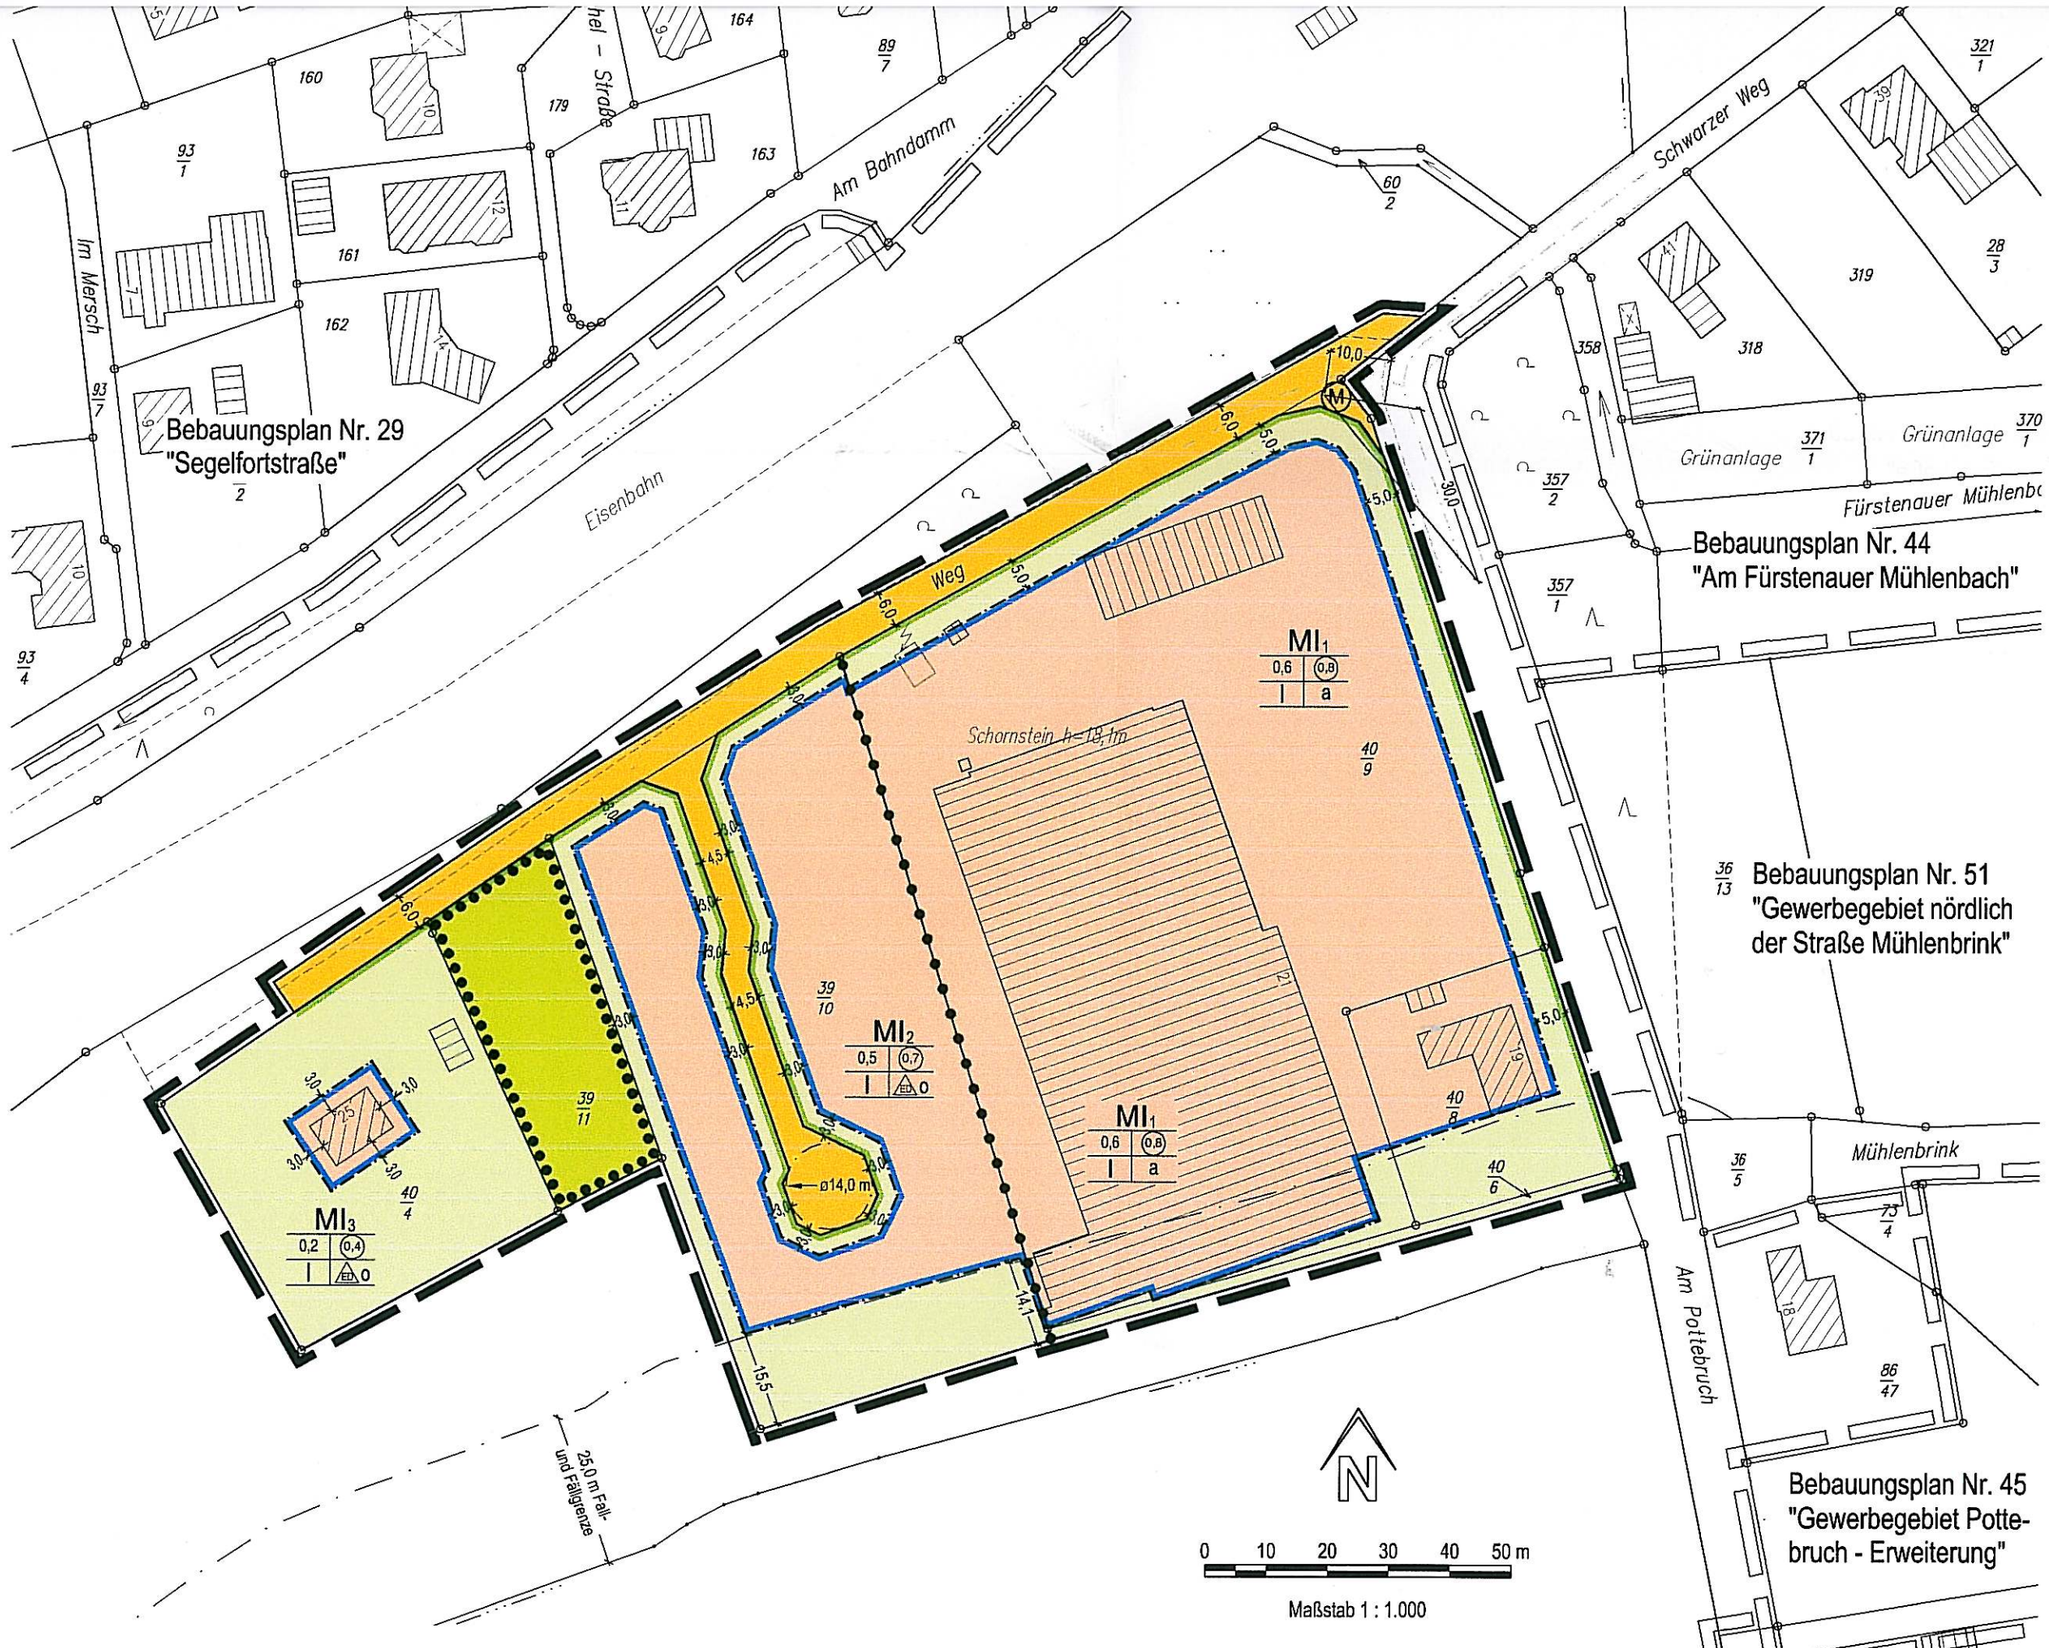

Geschäftsnachweis
L4-1011/2003

Planunterlage

Kartengrundlage: Liegenschaftskarte
Liegenschaftskarte: Fürstenau Flur 13