


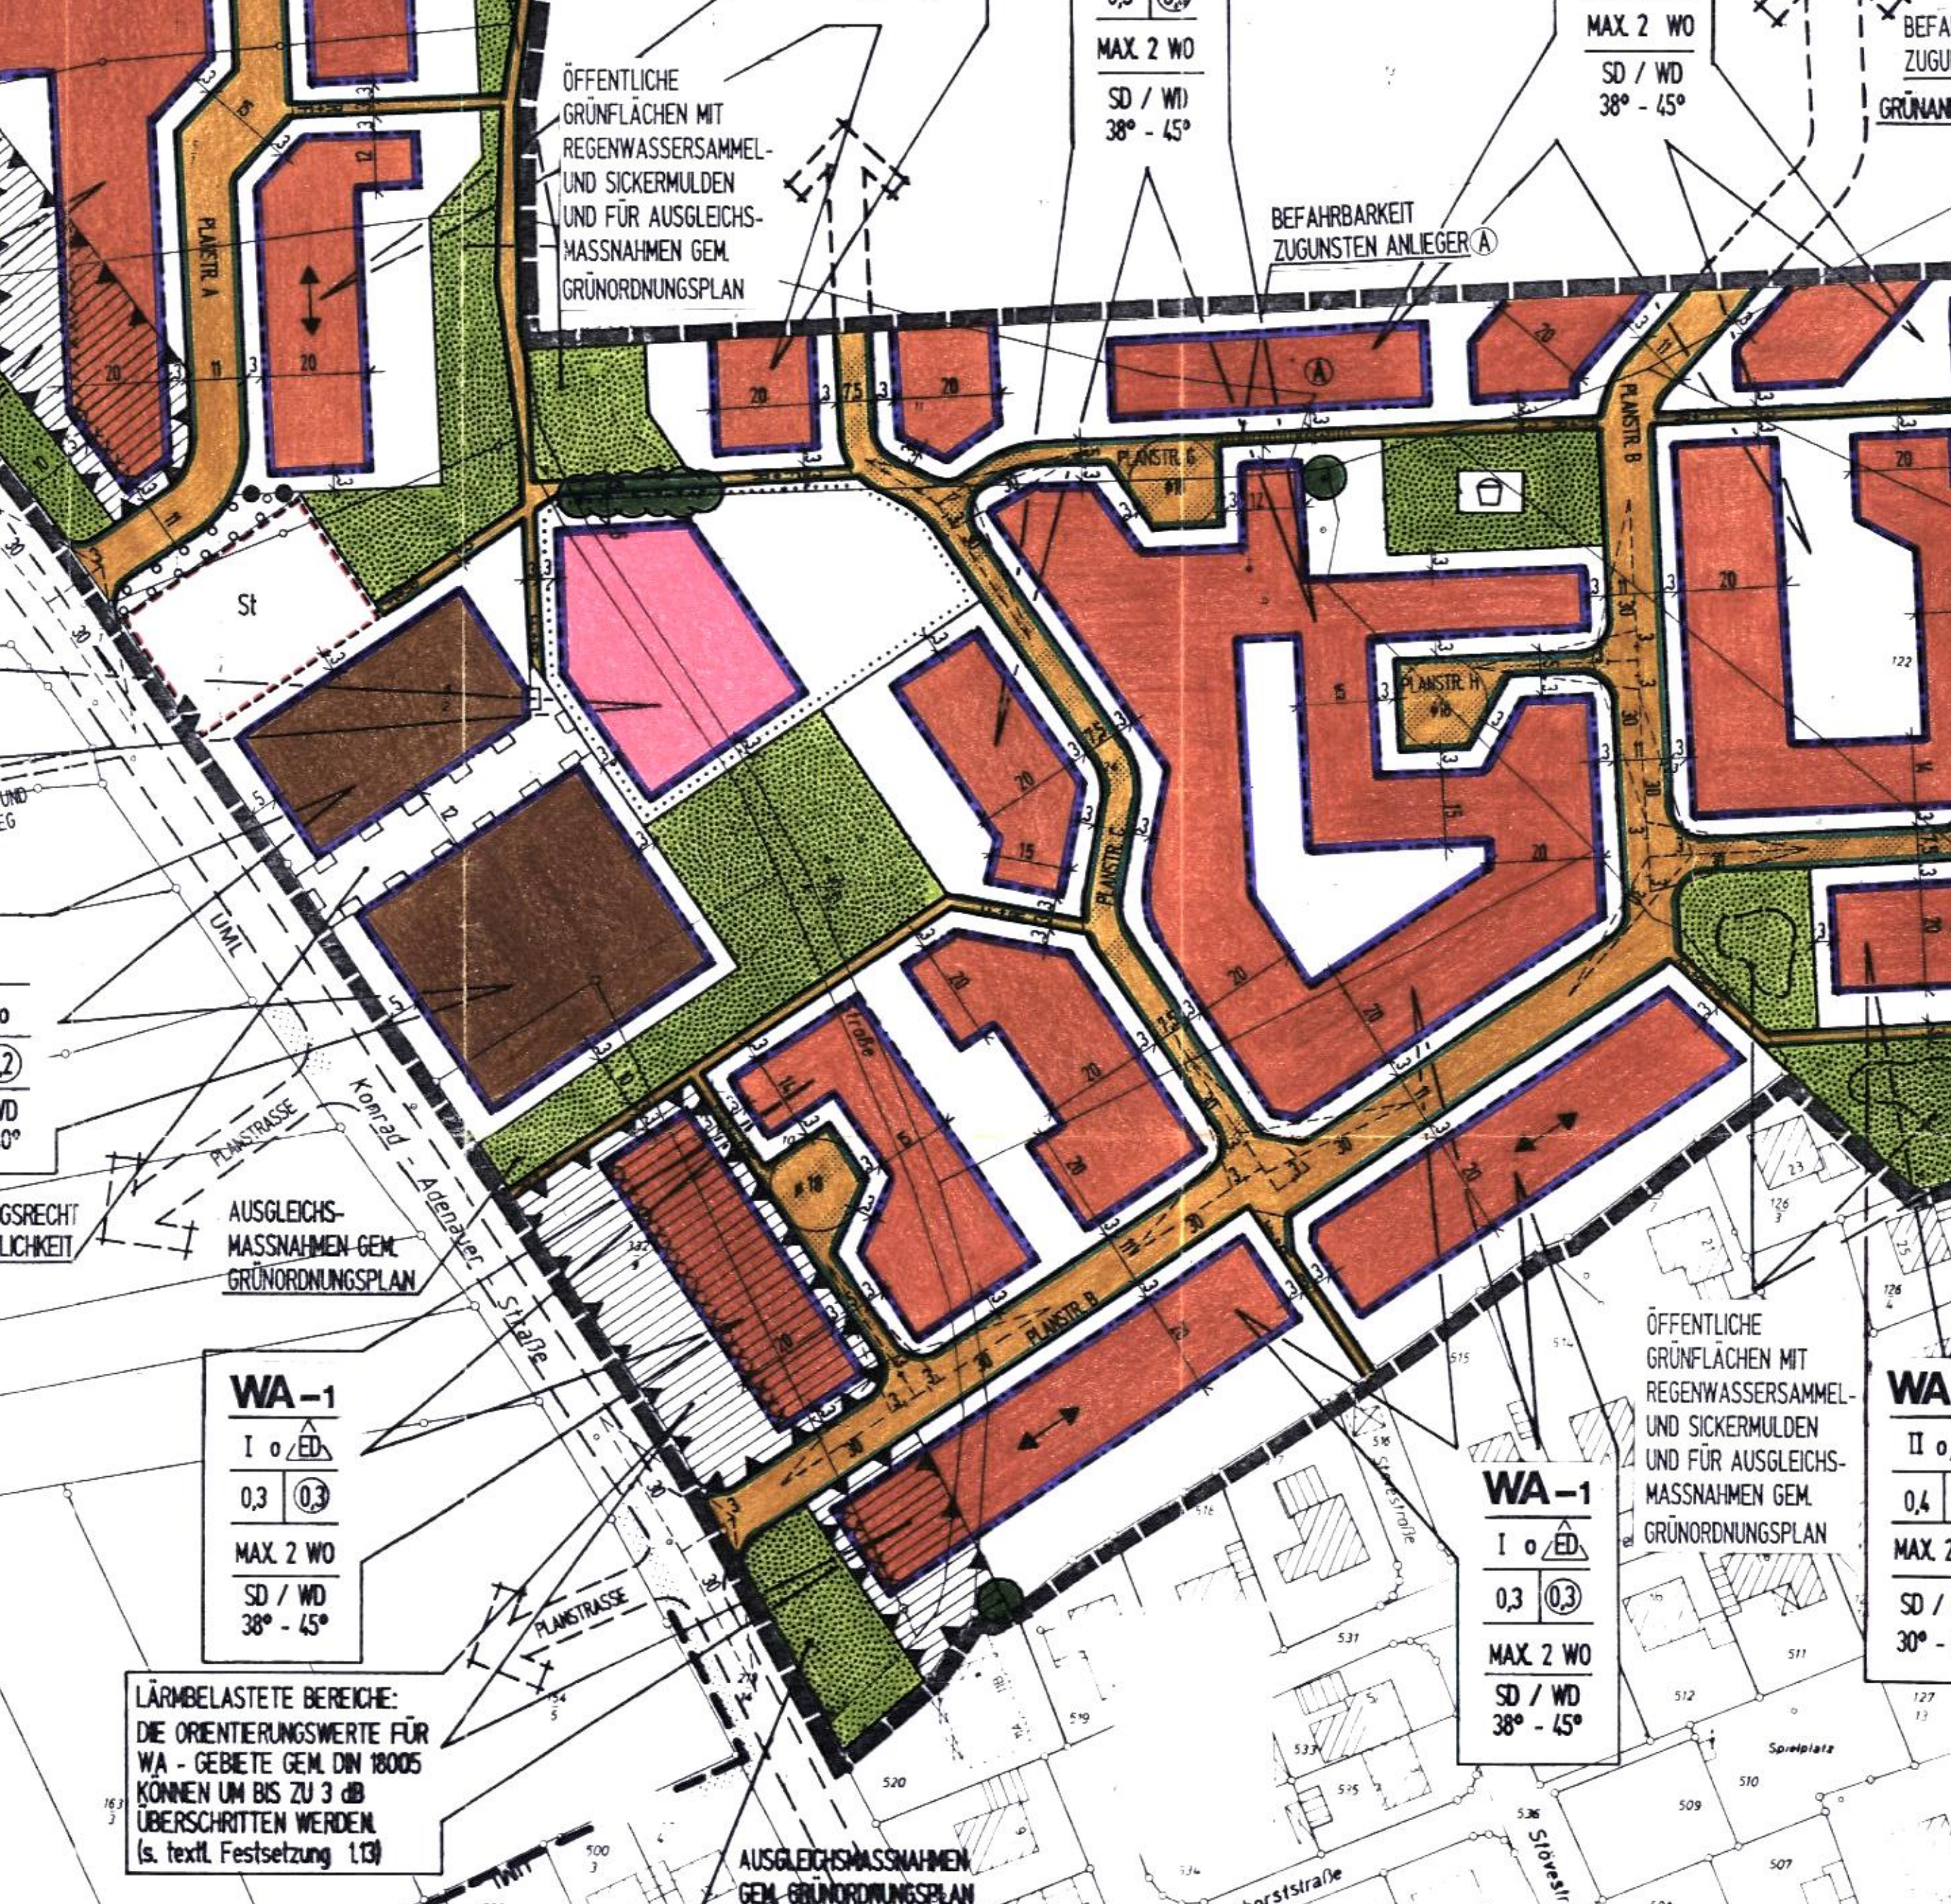

ÖFFENTLICHE
GRÜNFLÄCHEN MIT
REGENWASSERSAMMEL-
UND SICKERMULDEN
UND FÜR AUSGLEICH-
MASSNAHMEN GEM.
GRÜNORDNUNGSPLAN

MAX. 2 WO
SD / WD
38° - 45°

MAX. 2 WO
SD / WD
38° - 45°

BEFAH-
ZUGU-
GRÜNA-

BEFAHRBARKEIT
ZUGUNSTEN ANLIEGER (A)

St

UML

PLANSTRASSE

AUSGLEICH-
MASSNAHMEN GEM.
GRÜNORDNUNGSPLAN

WA-1

I o ED
0,3 (0,3)
MAX. 2 WO
SD / WD
38° - 45°

LÄRMBELASTETE BEREICHE:
DIE ORIENTIERUNGSWERTE FÜR
WA - GEBIETE GEM. DIN 18005
KÖNNEN UM BIS ZU 3 dB
ÜBERSCHRITTEN WERDEN
(s. textl. Festsetzung 1.13)

AUSGLEICHMASSNAHMEN
GEM. GRÜNORDNUNGSPLAN

WA-1

I o ED
0,3 (0,3)
MAX. 2 WO
SD / WD
38° - 45°

ÖFFENTLICHE
GRÜNFLÄCHEN MIT
REGENWASSERSAMMEL-
UND SICKERMULDEN
UND FÜR AUSGLEICH-
MASSNAHMEN GEM.
GRÜNORDNUNGSPLAN

WA

II o
0,4
MAX. 2
SD /
30° -