


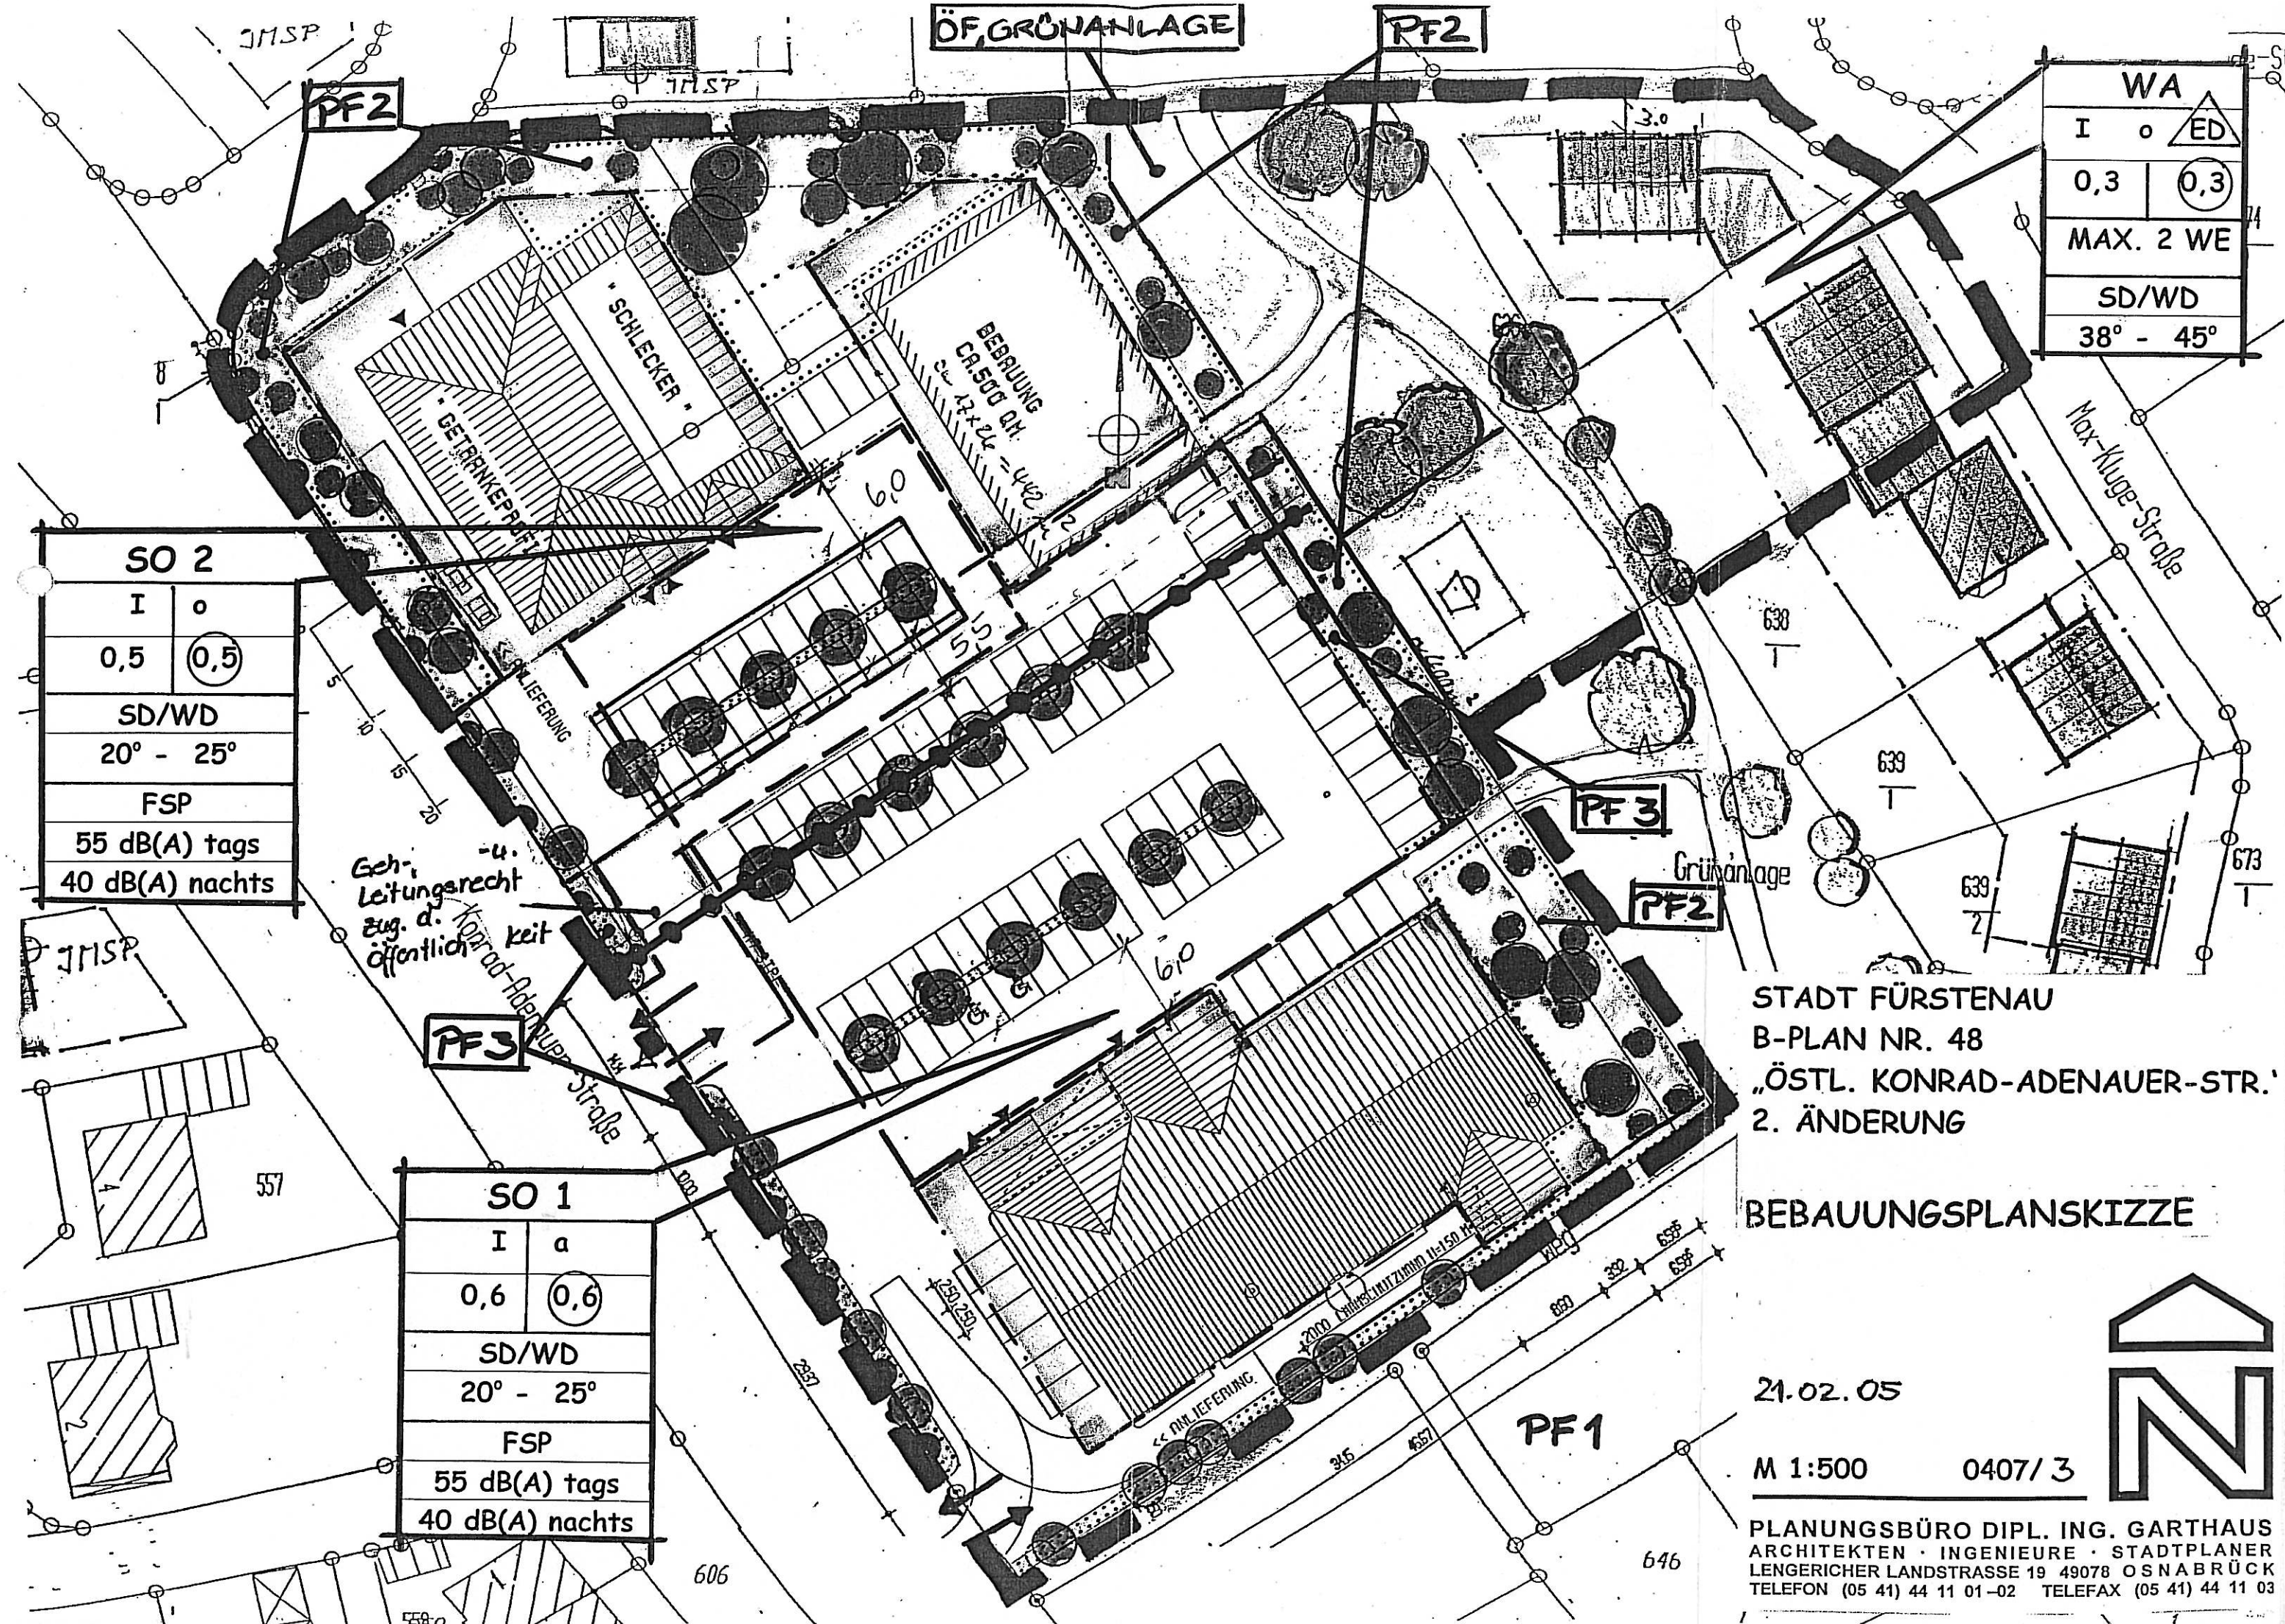

SO 2	
I	o
0,5	0,5
SD/WD	
20° - 25°	
FSP	
55 dB(A) tags	
40 dB(A) nachts	

SO 1	
I	a
0,6	0,6
SD/WD	
20° - 25°	
FSP	
55 dB(A) tags	
40 dB(A) nachts	

WA	
I	ED
0,3	0,3
MAX. 2 WE	
SD/WD	
38° - 45°	

STADT FÜRSTENAU
 B-PLAN NR. 48
 „ÖSTL. KONRAD-ADENAUER-STR.“
 2. ÄNDERUNG

BEBAUUNGSPLANSKIZZE

21.02.05

M 1:500 0407/3



PLANUNGSBÜRO DIPL. ING. GARTHAUS
 ARCHITEKTEN · INGENIEURE · STADTPLANER
 LINGERICHER LANDSTRASSE 19 49078 OSNABRÜCK
 TELEFON (05 41) 44 11 01-02 TELEFAX (05 41) 44 11 03