


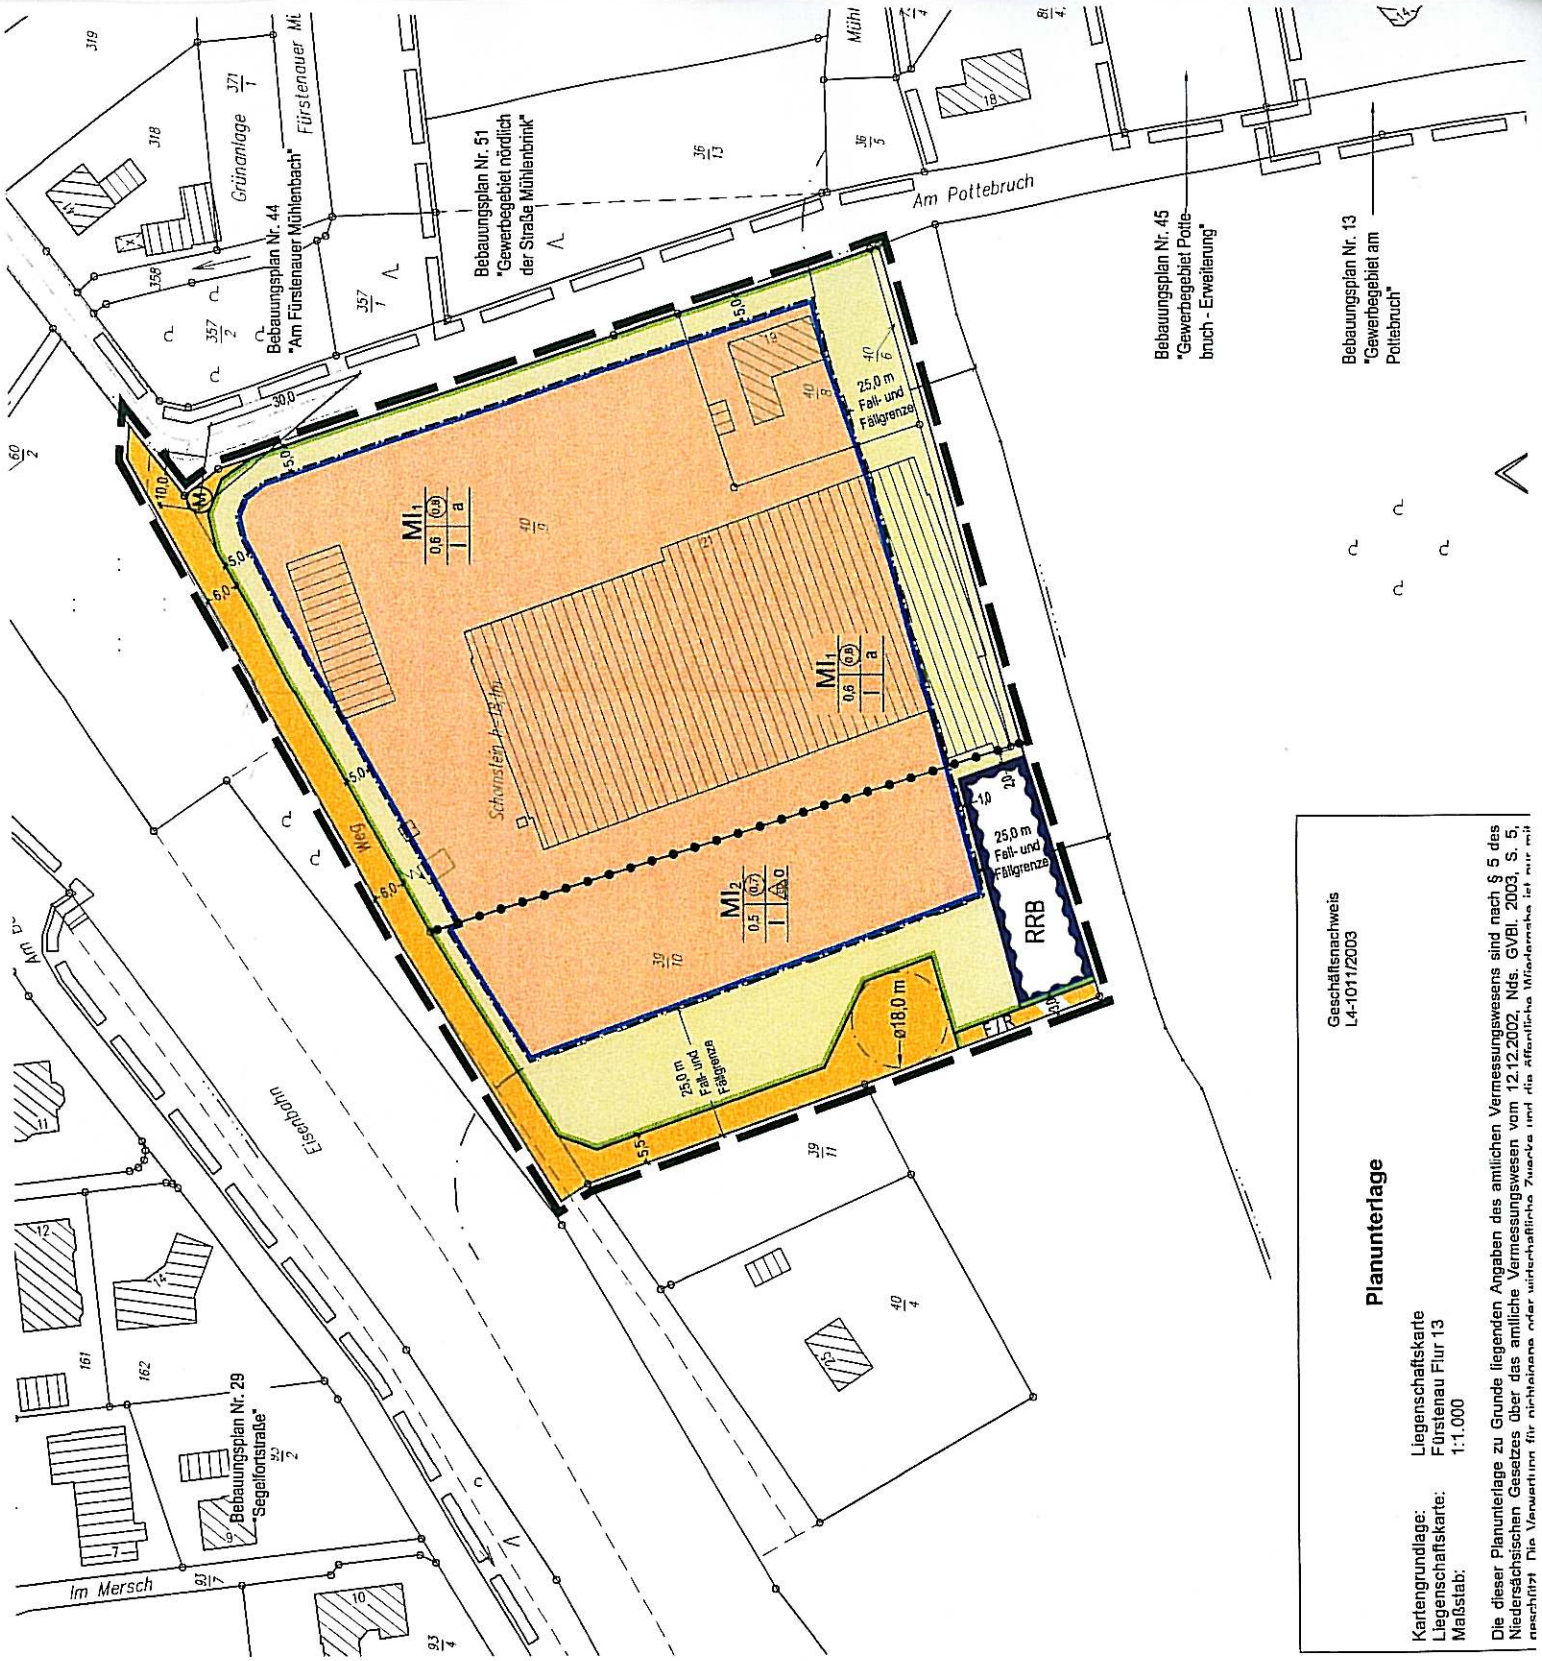

Geschäftsnachweis
L4-1011/2003

Planunterlage

Kartengrundlage: Liegenschaftskarte
Liegenschaftskarte: Fürstentum Flur 13
Maßstab: 1:1.000

Die dieser Planunterlage zu Grunde liegenden Angaben des amtlichen Vermessungswesens sind nach § 5 des Niedersächsischen Gesetzes über das amtliche Vermessungswesen vom 12.12.2002, Nds. GVBl. 2003, S. 5, nichtig. Die Verwertung für nichtvermessungswesen oder wirtschaftliche Zwecke und die öffentliche Verwertung ist nur mit